



**АДМИНИСТРАЦИЯ
ОДИНЦОВСКОГО ГОРОДСКОГО ОКРУГА
МОСКОВСКОЙ ОБЛАСТИ**

**ПОСТАНОВЛЕНИЕ
от 20.02.2023 № 791**

об установлении публичного сервитута в порядке главы V.7. Земельного кодекса Российской Федерации по адресу (местоположение): Московская область, Одинцовский городской округ, д. Ямищево в пользу Акционерного общества «Мособлгаз» в целях размещения линейного объекта "Распределительный газопровод низкого давления $P \leq 0,005$ МПа"

В соответствии с Земельным кодексом Российской Федерации, Федеральным законом от 06.10.2003 № 131-ФЗ «Об общих принципах организации местного самоуправления в Российской Федерации», Законом Московской области № 23/96-ОЗ «О регулировании земельных отношений в Московской области», руководствуясь Уставом Одинцовского городского округа Московской области, учитывая ходатайство Акционерного общества «Мособлгаз» (ИНН 5032292612, ОГРН 1175024034734) от 27.01.2023 № P001-8312869498-68188428,

ПОСТАНОВЛЯЮ:

1. Установить публичный сервитут на срок 588 месяцев в отношении земельных участков, согласно приложению № 1 к настоящему Постановлению, в пользу Акционерного общества «Мособлгаз», в целях размещения линейного объекта "Распределительный газопровод низкого давления $P \leq 0,005$ МПа", в границах в соответствии с приложением № 2 к настоящему Постановлению.

Срок, в течение которого использование частей земельных участков, указанных в приложении № 1 к настоящему постановлению и (или) расположенных на них объектов недвижимого имущества в соответствии с разрешенным использованием будет невозможно или

существенно затруднено (при возникновении таких обстоятельств) в связи с осуществлением сервитута: 11 месяцев для строительства.

Порядок установления зон с особыми условиями использования территорий и содержание ограничений прав на земельные участки в границах таких зон, в целях размещения газораспределительных сетей определен Постановлением Правительства Российской Федерации от 20.11.2000 № 878 «Об утверждении Правил охраны газораспределительных сетей».

Акционерное общество «Мособлгаз»: - обязано привести части земельных участков, указанных в приложении № 1 к настоящему постановлению в состояние, пригодное для использования в соответствии с видом разрешенного использования, в срок не позднее чем 3 месяца после завершения деятельности, для осуществления которой установлен публичный сервитут; - направить в Администрацию Одинцовского городского округа Московской области подготовленные в соответствии с Приложением к настоящему Постановлению сведения о границах публичного сервитута в электронном виде в формате XML в течении трех рабочих дней с момента принятия настоящего Постановления.

2. Администрации в течение 5 рабочих дней направить копию настоящего Постановления в Управление Федеральной службы государственной регистрации, кадастра и картографии по Московской области для внесения сведений об установлении публичного сервитута в отношении земельных участков, указанных в пункте 1 настоящего Постановления, в Единый государственный реестр недвижимости.

3. Администрации в течение 5 рабочих дней разместить настоящее Постановление на официальном информационном сайте администрации - <http://www.odin.ru> в информационно-телекоммуникационной сети «Интернет».

4. Комитету по управлению муниципальным имуществом Администрации Одинцовского городского округа Московской области в течение 5 рабочих дней направить владельцу публичного сервитута копию настоящего Постановления, сведения о лицах, являющихся правообладателями земельных участков, сведения о лицах, подавших заявления об учете их прав (обременений прав) на земельные участки, способах связи с ними, копии документов, подтверждающих права указанных лиц на земельные участки.

5. Контроль за выполнением настоящего Постановления возложить на заместителя Главы Администрации – начальника Управления правового обеспечения Администрации Одинцовского городского округа Тесля А.А.

Глава Одинцовского
городского округа



А.Р. Иванов

**Приложение № 1
к Постановлению
от 20.02.2023 № 791**

№	Кадастровый номер земельного участка	Адрес / описание местоположения
1	2	3
1	50:20:0070312:4185	Московская область, Одинцовский район, д. Ямищево
2	50:20:0070312:4206	Московская область, Одинцовский район, д. Ямищево
3	50:20:0070312:572	Московская область, Одинцовский район, д. Ямищево, уч. 95
4	50:20:0070312:4202	Московская область, Одинцовский район, д. Ямищево
5	50:20:0070312:4192	Московская область, Одинцовский район, д. Ямищево
6	50:20:0070312:7306	Российская Федерация, Московская область, Одинцовский городской округ, деревня Ямищево, земельный участок 77Г
7	50:20:0070312:7307	143020, Российская Федерация, Московская область, Одинцовский городской округ, д. Ямищево
8	50:20:0070312:7308	143020, Российская Федерация, Московская область, Одинцовский городской округ, д. Ямищево
9	50:20:0070312:7309	143020, Российская Федерация, Московская область, Одинцовский городской округ, д. Ямищево
10	50:20:0070312:7310	143020, Российская Федерация, Московская область, Одинцовский городской округ, д. Ямищево

ОПИСАНИЕ МЕСТОПОЛОЖЕНИЯ ГРАНИЦ

Публичный сервитут объекта "Распределительный газопровод низкого давления $P \leq 0,005$ МПа, расположенный по адресу: Московская область, Одинцовский городской округ, д. Ямищево. Догазификация д. Ямищево, Одинцовский городской округ, Московская область"

(наименование объекта, местоположение границ которого описано (далее - объект))

Раздел 1

Сведения об объекте

№ п/п	Характеристики объекта	Описание характеристик
1	2	3
1	Местоположение объекта	Московская область, Одинцовский г.о., Ямищево д
2	Площадь объекта \pm величина погрешности определения площади ($P \pm \Delta P$)	846 м ² \pm 10 м ²
3	Иные характеристики объекта	Вид объекта реестра границ: Зона с особыми условиями использования территории Содержание ограничений использования объектов недвижимости в пределах зоны или территории: Публичный сервитут для целей размещения линейных объектов системы газоснабжения, их неотъемлемых технологических частей в пользу АО "Мособлгаз", почтовый адрес: 143082, Московская область, Одинцовский г.о., д. Раздоры, 1-й км Рублево-Успенского шоссе, д. 1, корп.Б, адрес электронной почты: severo-zapad@mosoblgaz.ru. Срок установления 49 лет.

Раздел 2

Сведения о местоположении границ объекта

1. Система координат МСК-50, зона 2					
2. Сведения о характерных точках границ объекта					
Обозначение характерных точек границ	Координаты, м		Метод определения координат характерной точки	Средняя квадратическая погрешность положения характерной точки (Mt), м	Описание обозначения точки на местности (при наличии)
	X	Y			
1	2	3	4	5	6
Зона с ОУ1(1)					
н1	453 723,73	2 165 984,71	Метод спутниковых геодезических измерений (определений)	0,10	—
н2	453 724,13	2 165 987,19		0,10	
н3	453 715,99	2 165 999,31		0,10	
н4	453 706,03	2 166 004,73		0,10	
н5	453 719,69	2 165 989,37		0,10	
н1	453 723,73	2 165 984,71		0,10	
Зона с ОУ1(2)					
н6	453 600,42	2 166 132,64	Метод спутниковых геодезических измерений (определений)	0,10	—
н7	453 581,85	2 166 125,69		0,10	
н8	453 554,81	2 166 114,41		0,10	
н9	453 551,63	2 166 111,71		0,10	
н10	453 554,17	2 166 108,63		0,10	
н11	453 556,92	2 166 110,95		0,10	
н12	453 583,32	2 166 121,97		0,10	
н13	453 602,06	2 166 128,88		0,10	
н14	453 601,56	2 166 130,03		0,10	
н15	453 600,76	2 166 131,86		0,10	

Раздел 2

Сведения о местоположении границ объекта


1	2	3	4	5	6
н6	453 600,42	2 166 132,64	Метод спутниковых геодезических измерений (определений)	0,10	—
Зона с ОУ1(3)					
н16	453 522,34	2 166 160,03	Метод спутниковых геодезических измерений (определений)	0,10	—
н17	453 509,10	2 166 196,22		0,10	
н18	453 503,94	2 166 211,45		0,10	
н19	453 498,96	2 166 226,58		0,10	
н20	453 495,14	2 166 225,65		0,10	
н21	453 500,37	2 166 209,92		0,10	
н22	453 505,34	2 166 194,83		0,10	
н23	453 518,57	2 166 158,65		0,10	
н16	453 522,34	2 166 160,03		0,10	
Зона с ОУ1(4)					
н24	453 482,35	2 166 149,69	Метод спутниковых геодезических измерений (определений)	0,10	—
н25	453 467,97	2 166 182,36		0,10	
н26	453 452,44	2 166 215,34		0,10	
н27	453 451,46	2 166 215,10		0,10	
н28	453 449,48	2 166 214,62		0,10	
н29	453 448,44	2 166 214,37		0,10	
н30	453 464,33	2 166 180,70		0,10	
н31	453 478,57	2 166 148,35		0,10	
н24	453 482,35	2 166 149,69		0,10	
3. Сведения о характерных точках части (частей) границы объекта					

Раздел 2

Сведения о местоположении границ объекта

1	2	3	4	5	6
—	—	—	—	—	—

Раздел 4
План границ объекта

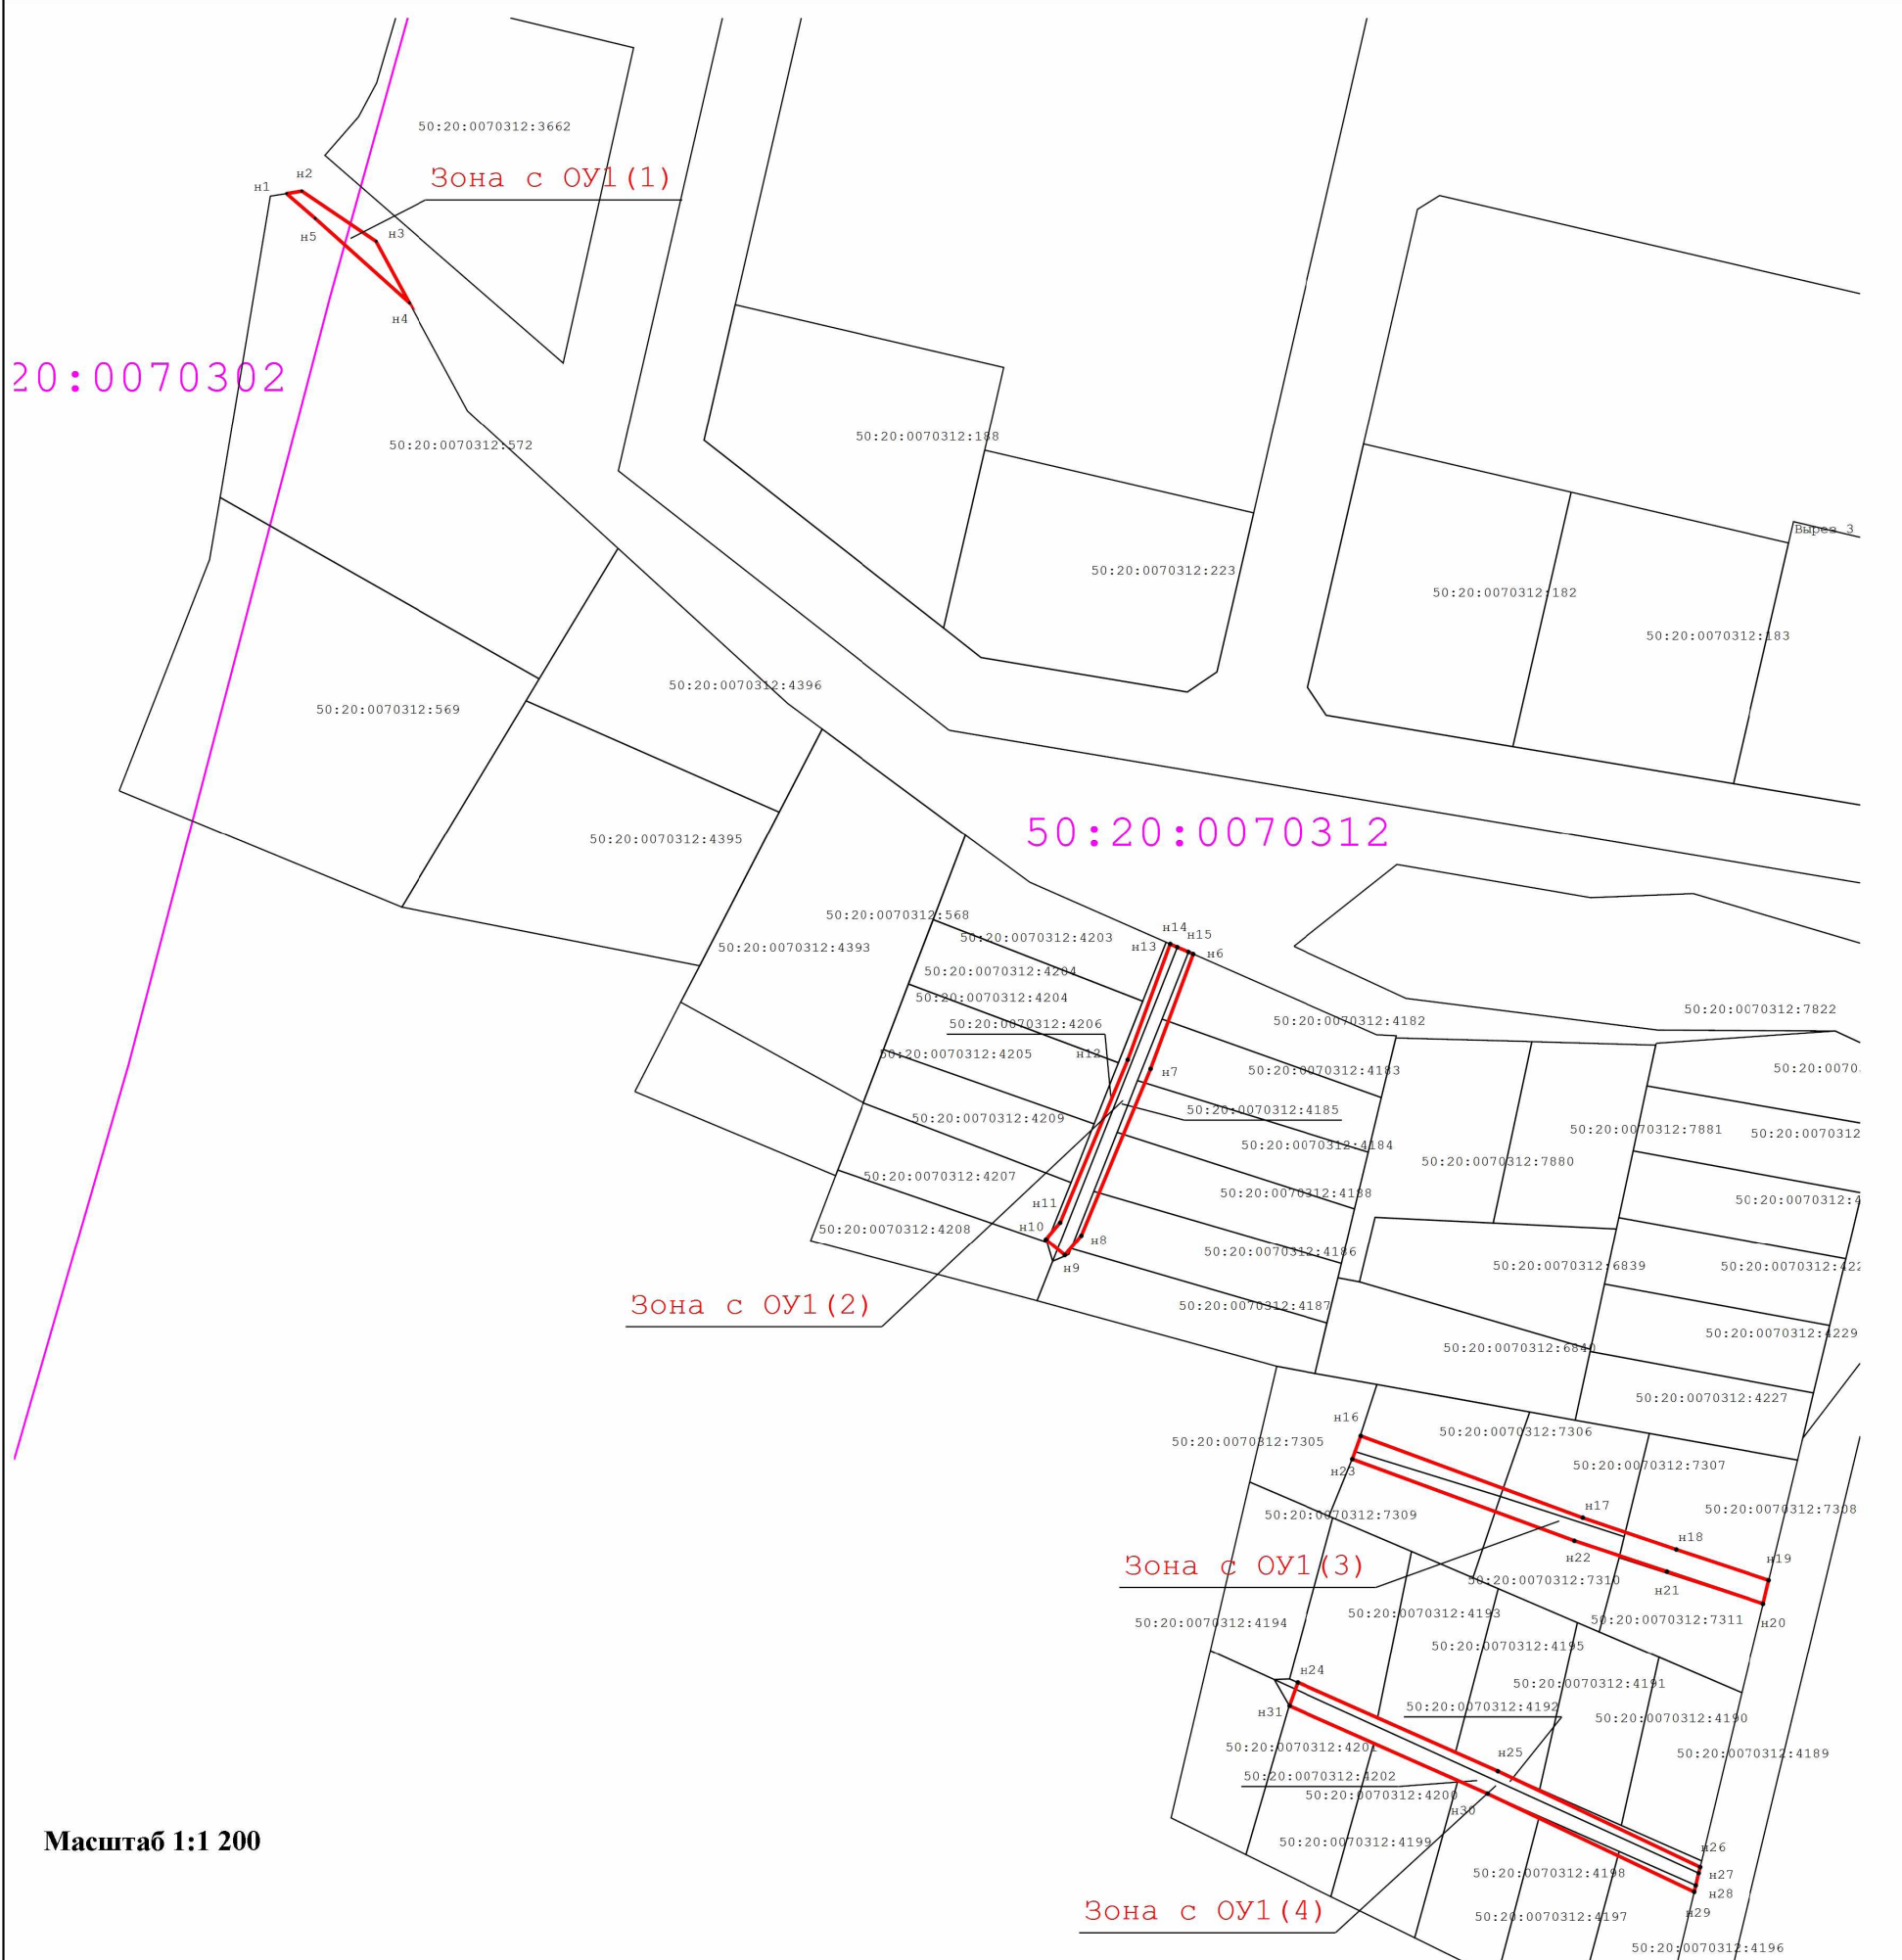

Масштаб 1:1 200

Используемые условные знаки и обозначения:

- Зона с ОУ1 - Обозначение зоны с особыми условиями использования территории-публичного сервитута в пользу Акционерного общества "Мособлгаз"
- - Границы публичного сервитута
- н1 - Обозначение характерной точки границ публичного сервитута
- - Граница кадастрового квартала
- 50:31:0060254 - Номер кадастрового квартала
- 50:32:0040105:180 - Кадастровый номер земельного участка
- - Границы земельных участков, сведения о которых содержатся в Едином государственном реестре недвижимости (ЕГРН)

Подпись



Дата « 19 » января 20 23 г.

Место для оттиска печати (при наличии) лица, составившего описание местоположения границ объекта

Прохождение границы		Описание прохождения границы
от точки	до точки	
1	2	3
—	—	—