



**АДМИНИСТРАЦИЯ
ОДИНЦОВСКОГО ГОРОДСКОГО ОКРУГА
МОСКОВСКОЙ ОБЛАСТИ**

**ПОСТАНОВЛЕНИЕ
от 01.02.2023 № 431**

об установлении публичного сервитута в отношении части земельного участка площадью 8 кв.м, с кадастровым номером 50:20:0020411:3172, расположенного по адресу: Московская область, Одинцовский район, пос. Баковка, ул. Пролетарская, д. 12, д. 14

В соответствии с Земельным кодексом Российской Федерации, Федеральным законом от 06.10.2003 №131-ФЗ «Об общих принципах организации местного самоуправления в Российской Федерации», Законом Московской области № 23/96-ОЗ «О регулировании земельных отношений в Московской области», руководствуясь Уставом Одинцовского городского округа Московской области, сводным заключением Министерства имущественных отношений Московской области (№ 16-З (пункт 204) от 30.01.2023), учитывая заявление Муниципального казенного учреждения "Корпорация развития Одинцовского городского округа Московской области" (ОГРН 1155032006238, ИНН 5032207053) № P001-0502082997-67609345 от 11.01.2023,

ПОСТАНОВЛЯЮ:

1. Установить публичный сервитут сроком на Бессрочно в отношении части земельного участка площадью 8 кв.м, с кадастровым номером 50:20:0020411:3172, категорией земель «Земли населенных пунктов», видом разрешенного использования «Для индивидуального жилищного строительства», расположенный в границах Одинцовского городского округа Московской области, по адресу: Московская область, Одинцовский район, пос. Баковка, ул. Пролетарская, д. 12, д. 14, в пользу неограниченного круга лиц, в целях

обеспечения свободного доступа граждан к общественному колодцу, в целях прохода или проезда через земельный участок, в том числе в целях обеспечения свободного доступа граждан к водному объекту общего пользования и его береговой полосе.

2. Комитету по управлению муниципальным имуществом Администрации Одинцовского городского округа Московской области в течение 5 (Пяти) рабочих дней направить в Управление Федеральной службы государственной регистрации, кадастра и картографии по Московской области настоящее Постановление, для внесения в Единый государственный реестр недвижимости сведений об ограничениях на земельный участок, указанный в пункте 1 настоящего Постановления.

3. Администрации опубликовать настоящее Постановление в официальных средствах массовой информации Одинцовского городского округа Московской области и разместить на официальном информационном сайте Одинцовского городского округа Московской области.

4. Контроль за выполнением настоящего Постановления возложить на заместителя Главы Администрации – начальника Управления правового обеспечения Администрации Одинцовского городского округа Тесля А.А.

Глава Одинцовского
городского округа



А.Р. Иванов

Схема расположения границ публичного сервитута на кадастровом плане территории


Местоположение: Московская область, Одинцовский городской округ, п. Баковка, ул. Пролетарская

Кадастровый номер земельного участка, в отношении которого устанавливается публичный сервитут: 50:20:0020411:3172 на площади 8 кв.м

Система координат: МСК-50 зона 2

Каталог координат (МСК-50)

| № п/п | Имя точки | X, м | Y, м | S, м |
|-------|-----------|------------|--------------|------|
| 1 | 1 | 460 695,03 | 2 176 391,29 | 3,22 |
| 2 | н1 | 460 697,10 | 2 176 393,76 | |
| 3 | н2 | 460 695,41 | 2 176 395,66 | 2,54 |
| 4 | н3 | 460 693,35 | 2 176 393,18 | 3,23 |
| 1 | 1 | 460 695,03 | 2 176 391,29 | 2,53 |

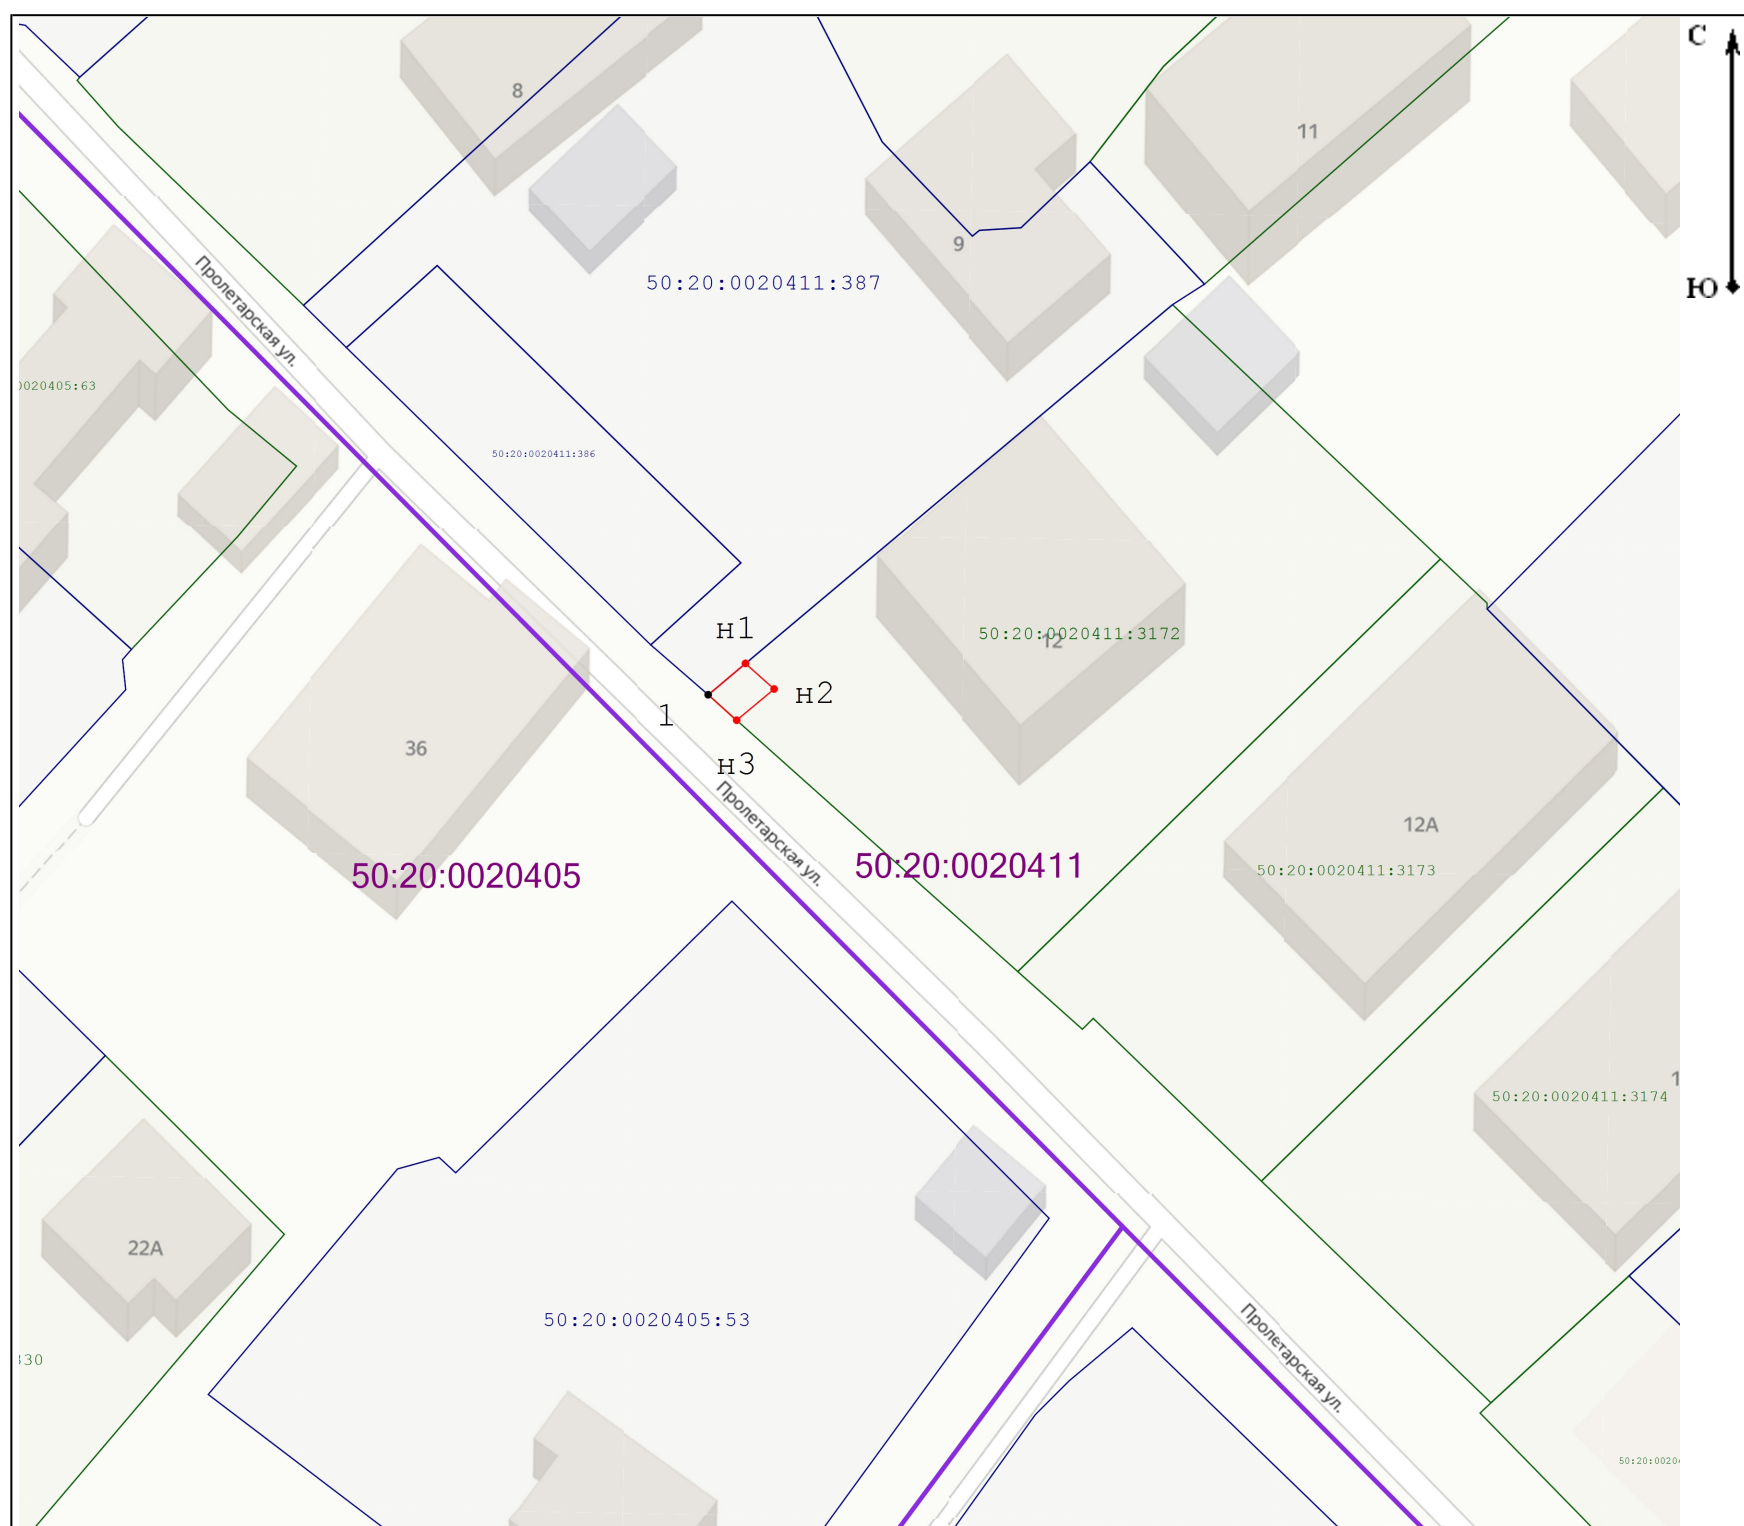

Масштаб 1:500

Условные обозначения:

50:20:0020410 - кадастровый номер кадастрового квартала

- обозначение границы кадастрового квартала

- граница земельных участков, установленная в соответствии с федеральным законодательством, включенная в ЕГРН

- вновь образованная часть границы, имеющиеся в ЕГРН сведения о которой достаточны для определения ее местоположения

н1 - обозначение характерной точки границы, сведения о которой позволяют однозначно определить местоположение

6 - существующая точка, имеющиеся в ЕГРН сведения о которой позволяют однозначно определить ее местоположение

50:20:0020401:1250 - кадастровые номера смежных земельных участков