

Схема границ

Объект: Газовая распределительная сеть от ГРС «Таганково», протяженностью 180088 м, по адресу: Московская область, Одинцовский район, Ленинский район, г. Звенигород, кадастровый номер 50:21:0000000:32124, находящаяся в собственности АО «Мособлгаз», в части газопровода высокого давления, бух. инв. № 03-003914 (3350), протяженностью 1969,5 м, расположенного по адресу: Московская область, Одинцовский район, д. Семеново, реконструируемая в рамках реализации мероприятий АО «Мособлгаз» по перекладке аварийных участков стальных газопроводов.

Местоположение/кадастровый №: обл. Московская, р-н Одинцовский, с/п Назарьевское, д.Матвейково / 50:20:0041514:479

Площадь земельного участка: 1 215 кв. м.


Категория земель: Земли сельскохозяйственного назначения

Вид разрешенного использования: для сельскохозяйственного производства

Особоохраняемые, природные, культурные объекты: отсутствуют.

Краткие характеристики объекта: подземный газопровод высокого давления P=0,6 МПа

Обеспеченность подъездными путями: участок обеспечен подъездными путями с земельного участка с кадастровым номером 50:20:0000000:1244

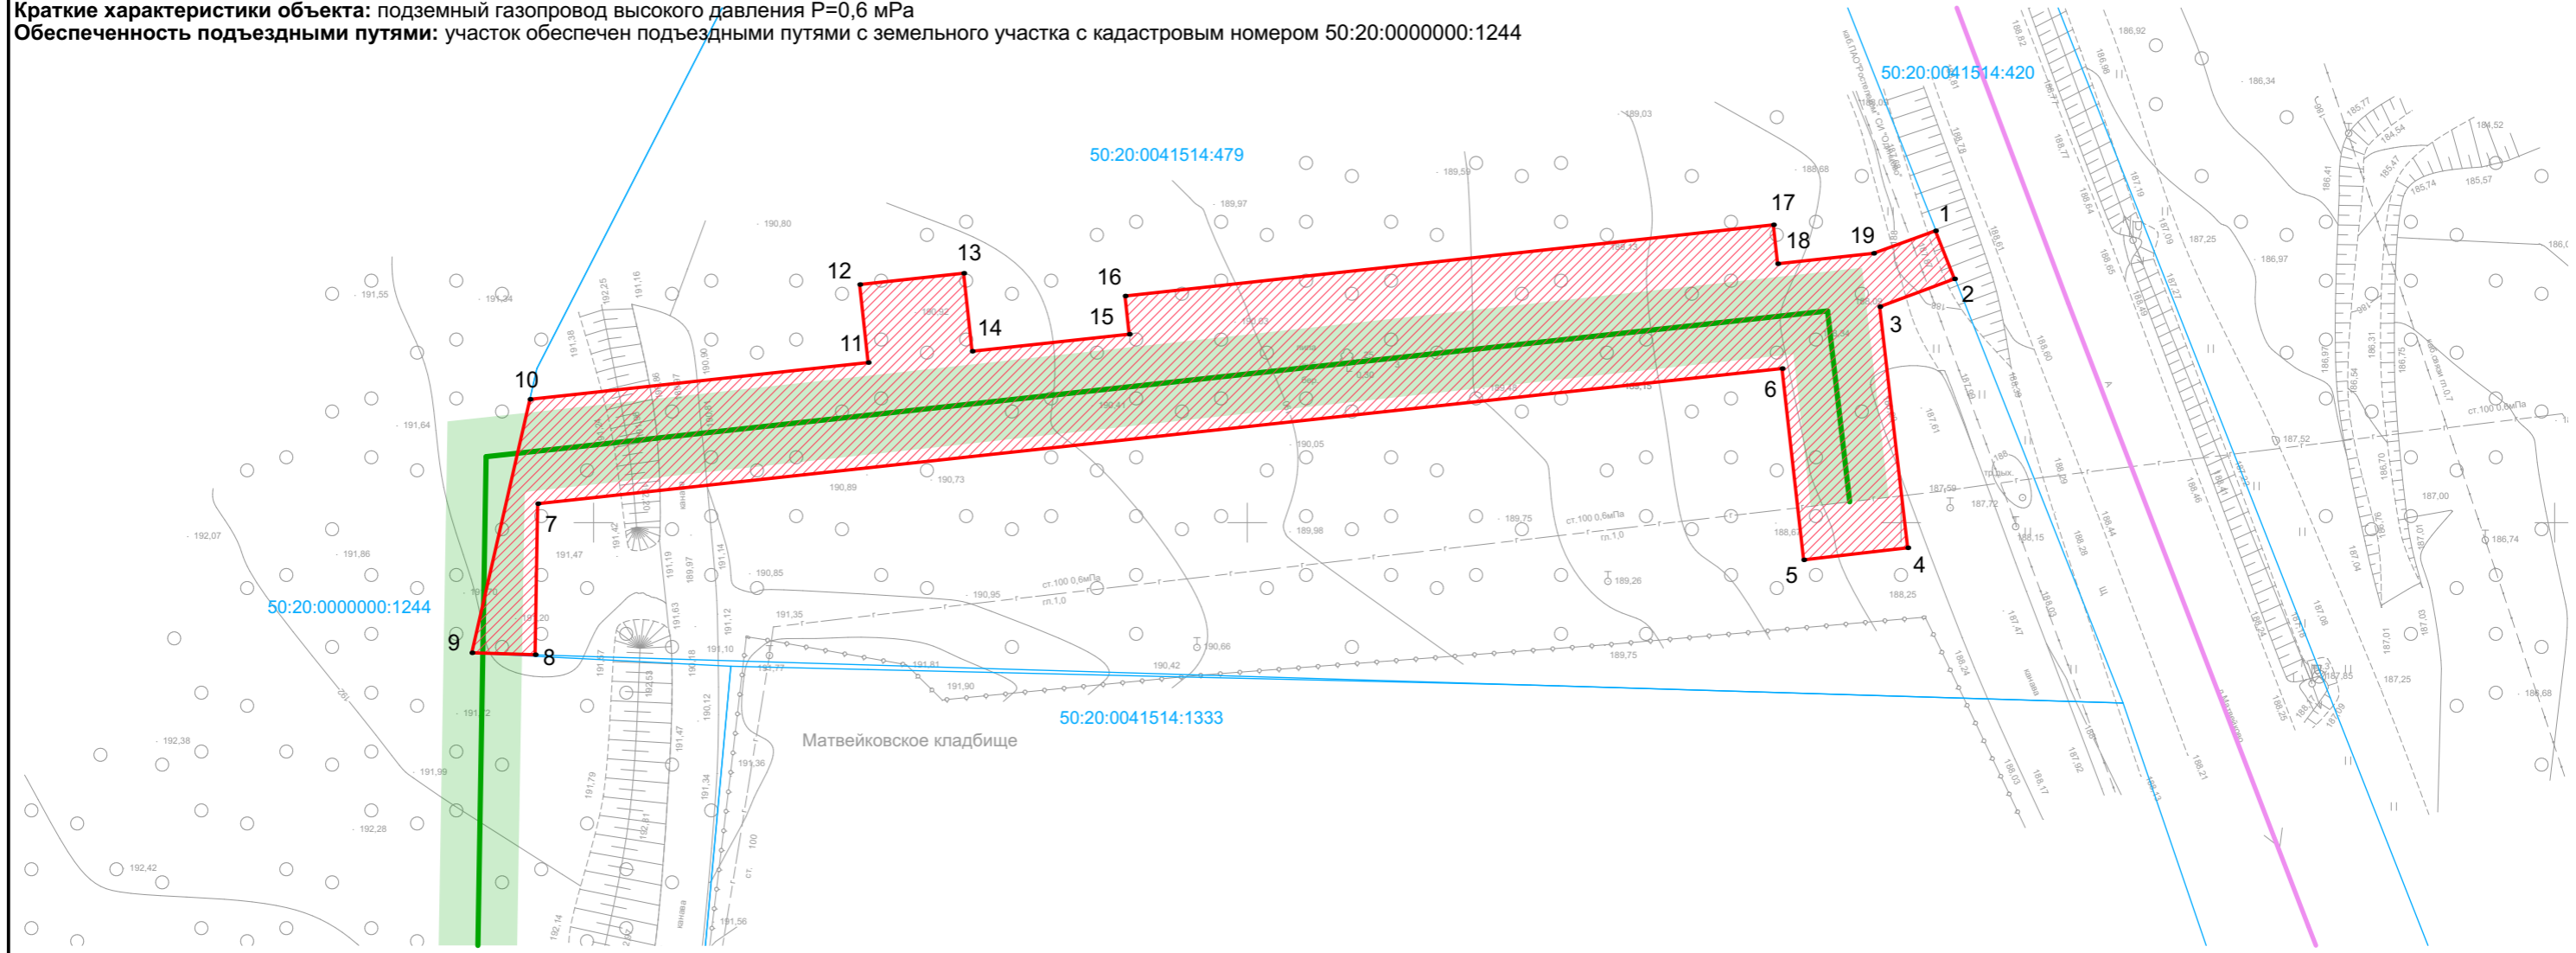

М1 : 500

Каталог координат

система координат МСК-50

Условные обозначения:

- границы земельных участков, поставленных на кадастровый учет, по данным ГКН
- 50:20:0000000:1 номер земельных участков, поставленных на кадастровый учет, по данным ГКН
- границы объектов капитального строительства, поставленных на кадастровый учет, по данным ГКН
- 50:20:0000000:1 номер объектов капитального строительства, поставленных на кадастровый учет, по данным ГКН
- границы зон с особыми условиями использования территории, поставленных на кадастровый учет, по данным ГКН
- 50:20-1.1 номер зон с особыми условиями использования территории, поставленных на кадастровый учет, по данным ГКН
- границы испрашиваемого участка
- границы охранных зон проектируемого линейного объекта (газопровод)
- проектируемый линейный объект (газопровод высокого давления)

- 130 характерная поворотная точка границ территории на которой планируется размещение объекта

Описание границ смежных землепользователей

- от т. 1 до т. 8 земельный участок с кадастровым номером 50:20:0041514:479
- от т. 8 до т. 9 земли государственной или муниципальной собственности
- от т. 9 до т. 10 земельный участок с кадастровым номером 50:20:0000000:1244
- от т. 10 до т. 1 земельный участок с кадастровым номером 50:20:0041514:479

Экспликация земель

Наименование	Площадь, кв.м.
:479/чзу1	1 215.19
Итого:	1 215

Обозначение характерных точек границ	Координаты		Длина линии, м	Дирекционный угол
	x	y		
1	2	3	4	5
1	459972.31	2162102.63	3.95	158° 29'
2	459968.64	2162104.09	6.10	249° 37'
3	459966.51	2162098.37	18.55	173° 22'
4	459948.08	2162100.51	8.01	263° 20'
5	459947.15	2162092.55	14.72	353° 33'
6	459961.78	2162090.90	95.74	263° 48'
7	459951.45	2161995.72	11.55	180° 56'
8	459939.90	2161995.53	4.84	271° 46'
9	459940.05	2161990.68	19.89	12° 55'
10	459959.43	2161995.13	26.02	83° 48'
11	459962.24	2162021.00	6.01	353° 47'
12	459968.21	2162020.35	8.00	83° 49'
13	459969.07	2162028.30	6.01	173° 47'
14	459963.10	2162028.95	12.08	83° 46'
15	459964.41	2162040.96	2.94	353° 56'
16	459967.33	2162040.65	49.88	83° 44'
17	459972.77	2162090.23	3.00	173° 40'
18	459969.79	2162090.56	7.38	83° 46'
19	459970.59	2162097.90	5.04	69° 59'
1	459972.31	2162102.63		