



**АДМИНИСТРАЦИЯ**  
**ОДИНЦОВСКОГО ГОРОДСКОГО ОКРУГА**  
**МОСКОВСКОЙ ОБЛАСТИ**

**ПОСТАНОВЛЕНИЕ**  
**от 15.03.2023 № 1392**

об установлении публичного сервитута в отношении части земельного участка площадью 454 кв.м, с кадастровым номером 50:20:0030210:491, расположенного по адресу: Московская область, Одинцовский городской округ, г. Одинцово

В соответствии с Земельным кодексом Российской Федерации, Федеральным законом от 06.10.2003 №131-ФЗ «Об общих принципах организации местного самоуправления в Российской Федерации», Законом Московской области № 23/96-ОЗ «О регулировании земельных отношений в Московской области», руководствуясь Уставом Одинцовского городского округа Московской области, сводным заключением Министерства имущественных отношений Московской области (№ 41-З, пункт 267, от 09.03.2023), учитывая заявление Муниципального казенного учреждения «Корпорация развития Одинцовского городского округа Московской области» (ОГРН 1155032006238, ИНН 5032207053) № P001-0502082997-69449318 от 07.03.2023,

**ПОСТАНОВЛЯЮ:**

1. Установить публичный сервитут сроком на бессрочно в отношении части земельного участка площадью 454 кв.м, с кадастровым номером 50:20:0030210:491, категорией земель «Земли населенных пунктов», видом разрешенного использования «для производственных целей», расположенный в границах Одинцовского городского округа Московской области, по адресу: Московская область, Одинцовский городской округ, г. Одинцово, в пользу неограниченного круга лиц, в целях прохода или проезда через земельный участок, в том числе в целях обеспечения свободного доступа граждан к водному объекту общего пользования и его береговой полосе.

2. Комитету по управлению муниципальным имуществом Администрации Одинцовского городского округа Московской области в течение 5 (Пяти) рабочих дней направить в Управление Федеральной службы государственной регистрации, кадастра и картографии по Московской области настоящее Постановление, для внесения в Единый государственный реестр недвижимости сведений об ограничениях на земельный участок, указанный в пункте 1 настоящего Постановления.

3. Администрации опубликовать настоящее Постановление в официальных средствах массовой информации Одинцовского городского округа Московской области и разместить на официальном информационном сайте Одинцовского городского округа Московской области.

4. Контроль за выполнением настоящего Постановления возложить на заместителя Главы Администрации – начальника Управления правового обеспечения Администрации Одинцовского городского округа Тесля А.А.

Глава Одинцовского  
городского округа



А.Р. Иванов

## Схема расположения границ публичного сервитута на кадастровом плане территории


Местоположение: Московская область, Одинцовский городской округ, г. Одинцово

Кадастровый номер земельного участка, в отношении которого устанавливается публичный сервитут: 50:20:0030210:491 на площади 454 кв.м

Система координат: МСК-50 зона 2

**Каталог координат (МСК-50)**

№ п/п	Имя точки	X, м	Y, м	S, м
1	1	460 659,66	2 175 624,49	
2	н1	460 660,28	2 175 626,39	2,00
3	н2	460 566,52	2 175 658,08	98,97
4	н3	460 561,32	2 175 655,48	5,81
5	н4	460 504,96	2 175 674,67	59,54
6	н5	460 504,39	2 175 672,75	2,00
7	н6	460 561,47	2 175 653,32	60,30
8	н6	460 561,47	2 175 653,32	5,81
8	2	460 566,67	2 175 655,92	98,16
1	1	460 659,66	2 175 624,49	
1	3	460 457,75	2 175 666,02	
2	н7	460 457,80	2 175 668,05	2,03
3	н8	460 395,99	2 175 680,00	62,96
4	4	460 396,38	2 175 677,89	2,15
5	5	460 398,01	2 175 677,57	1,66
1	3	460 457,75	2 175 666,02	60,85

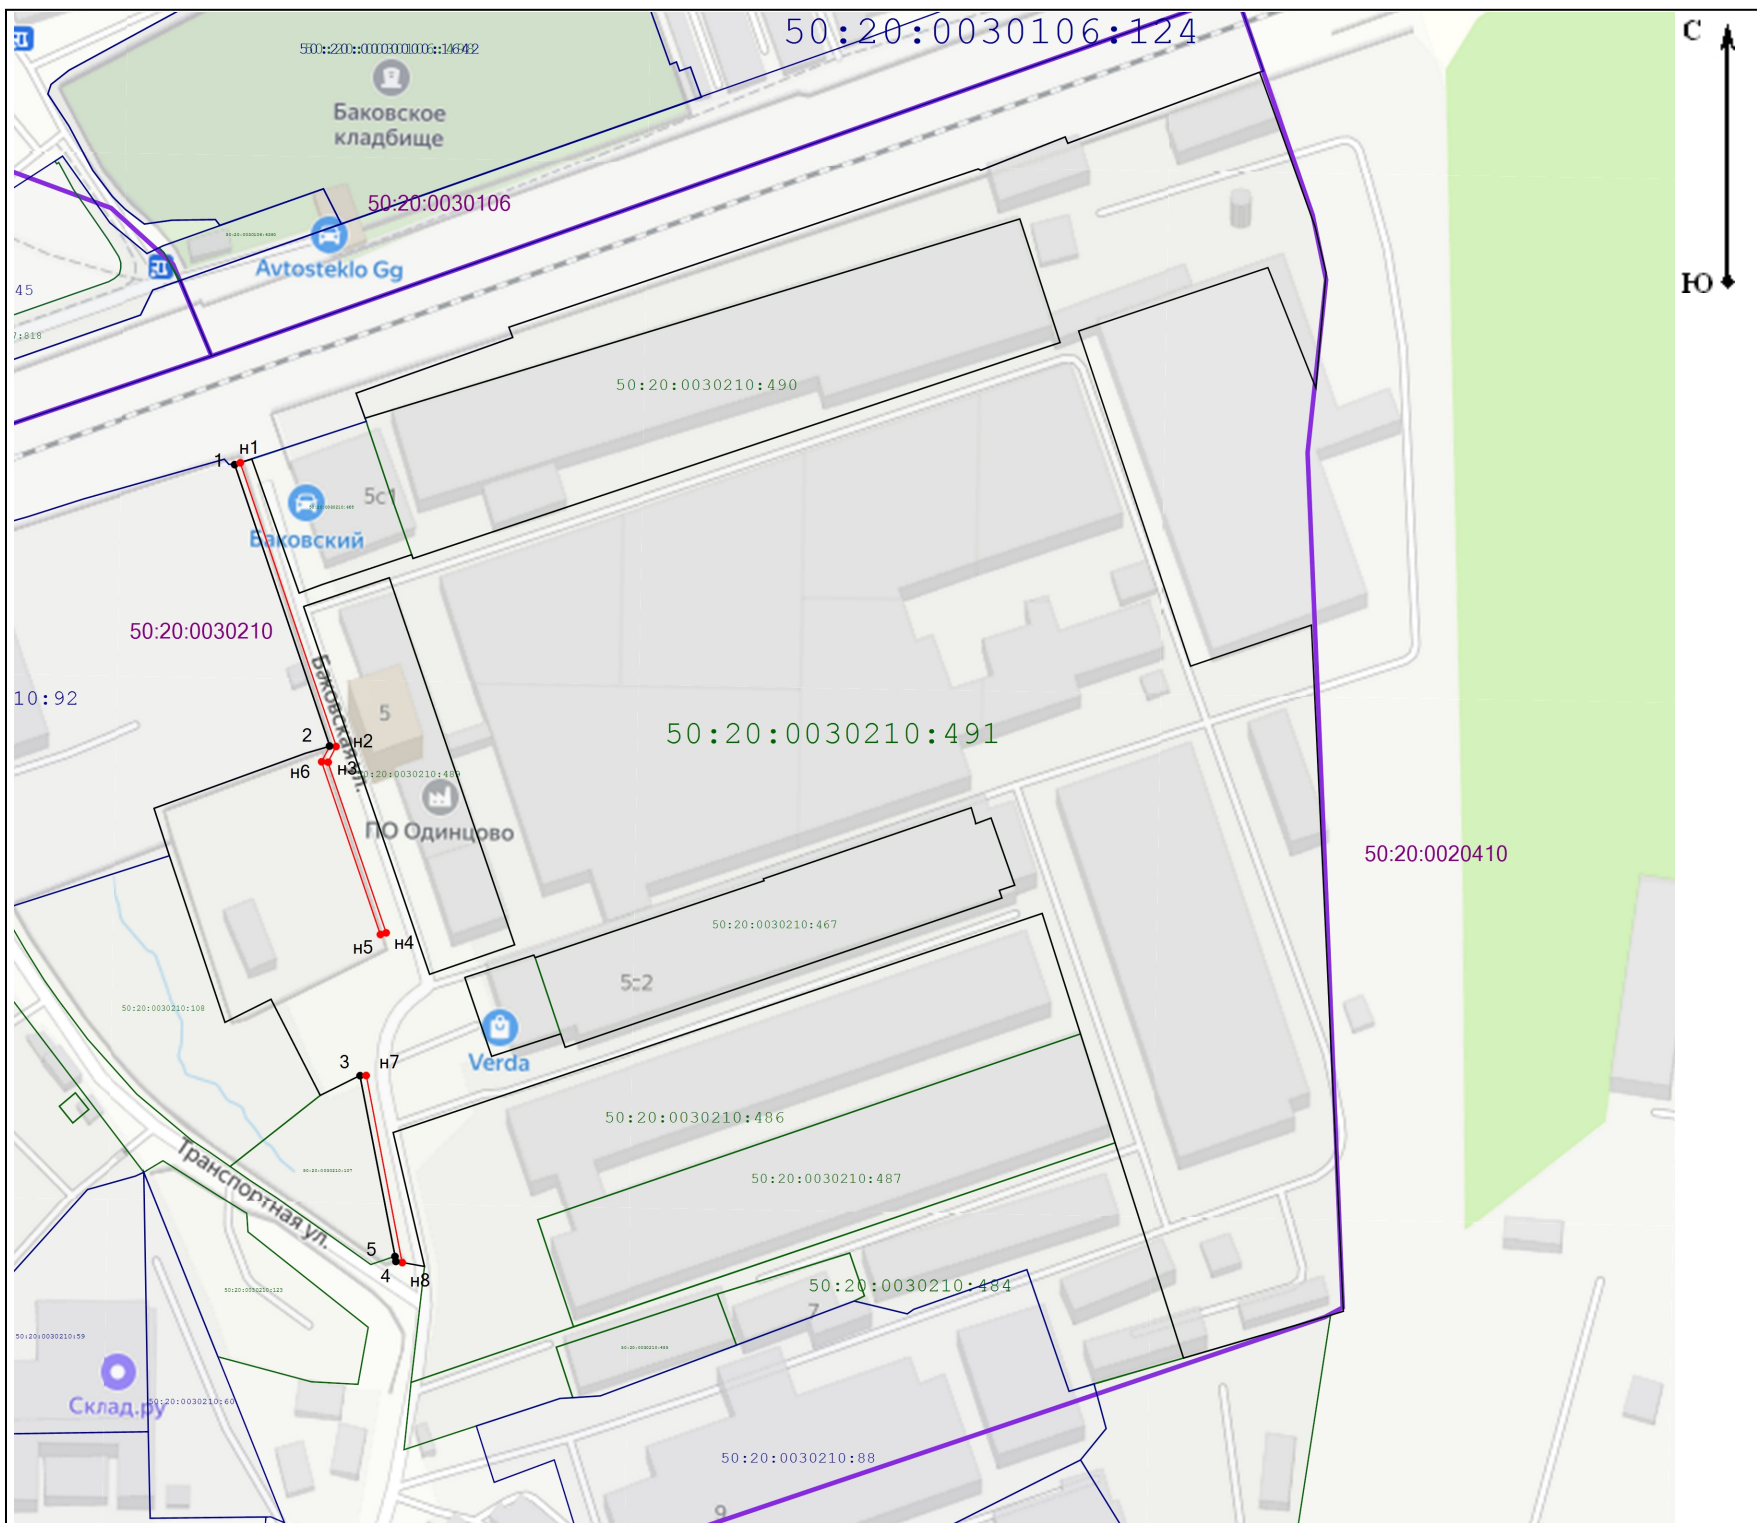

Масштаб 1:2 500

**Условные обозначения:**

- 50:20:0020410 - кадастровый номер кадастрового квартала
- / - обозначение границы кадастрового квартала
- граница земельных участков, установленная в соответствии с федеральным законодательством, включенная в ЕГРН
- вновь образованная часть границы, имеющиеся в ЕГРН сведения о которой достаточны для определения ее местоположения
- н1 ● / - обозначение характерной точки границы, сведения о которой позволяют однозначно определить местоположение
- 6 ● / - существующая точка, имеющиеся в ЕГРН сведения о которой позволяют однозначно определить ее местоположение
- 50:20:0020401:1250 - кадастровые номера смежных земельных участков