

## ОПИСАНИЕ МЕСТОПОЛОЖЕНИЯ ГРАНИЦ

Публичный сервитут объекта «Сооружение: газопровод низкого давления», кадастровый номер  
50:20:0000000:287243

(наименование объекта, местоположение границ которого описано (далее - объект))

### Раздел 1

#### Сведения об объекте

№ п/п	Характеристики объекта	Описание характеристик
1	2	3
1	Местоположение объекта	Московская область, Одинцовский городской округ, р.п. Новоивановское
2	Площадь объекта ± величина погрешности определения площади ( $P \pm \Delta P$ )	973 м <sup>2</sup> ± 11 м <sup>2</sup>
3	Иные характеристики объекта	Вид объекта реестра границ: Зона с особыми условиями использования территории Вид объекта по документу: Публичный сервитут объекта «Сооружение: газопровод низкого давления», кадастровый номер 50:20:0000000:287243 Содержание ограничений использования объектов недвижимости в пределах зоны или территории: Публичный сервитут, для целей размещения линейных объектов системы газоснабжения, их неотъемлемых технологических частей. Срок установления 49 лет. Обладатель публичного сервитута: Акционерное Общество "Мособлгаз". Адрес: Московская обл, г. Одинцово, д. Раздоры, 1-й км Рублево-Успенского шоссе, д. 1, корп. Б. Электронная почта: info@mosoblgaz.ru


**Раздел 2**

**Сведения о местоположении границ объекта**

<b>1. Система координат</b> МСК-50, зона 2					
<b>2. Сведения о характерных точках границ объекта</b>					
Обозначение характерных точек границ	Координаты, м		Метод определения координат характерной точки	Средняя квадратическая погрешность положения характерной точки (Mt), м	Описание обозначения точки на местности (при наличии)
	X	Y			
<b>1</b>	<b>2</b>	<b>3</b>	<b>4</b>	<b>5</b>	<b>6</b>
1	464 540,05	2 180 796,21	Аналитический метод	0,10	—
2	464 596,40	2 180 766,36		0,10	
3	464 596,88	2 180 765,34		0,10	
4	464 597,20	2 180 763,61		0,10	
5	464 596,84	2 180 761,61		0,10	
6	464 585,38	2 180 730,64		0,10	
7	464 571,78	2 180 697,98		0,10	
8	464 563,22	2 180 676,39		0,10	
9	464 558,59	2 180 662,48		0,10	
10	464 549,67	2 180 629,17		0,10	
11	464 542,27	2 180 599,07		0,10	
12	464 546,15	2 180 598,12		0,10	
13	464 553,55	2 180 628,17		0,10	
14	464 562,43	2 180 661,33		0,10	
15	464 566,98	2 180 675,02		0,10	
16	464 575,48	2 180 696,48		0,10	
17	464 589,10	2 180 729,17		0,10	
18	464 600,71	2 180 760,56		0,10	
19	464 601,26	2 180 763,62		0,10	
20	464 600,72	2 180 766,58		0,10	
21	464 599,44	2 180 769,28		0,10	
22	464 541,93	2 180 799,75		0,10	
1	464 540,05	2 180 796,21	0,10		
<b>3. Сведения о характерных точках части (частей) границы объекта</b>					
<b>1</b>	<b>2</b>	<b>3</b>	<b>4</b>	<b>5</b>	<b>6</b>
—	—	—	—	—	—



Раздел 4  
План границ объекта

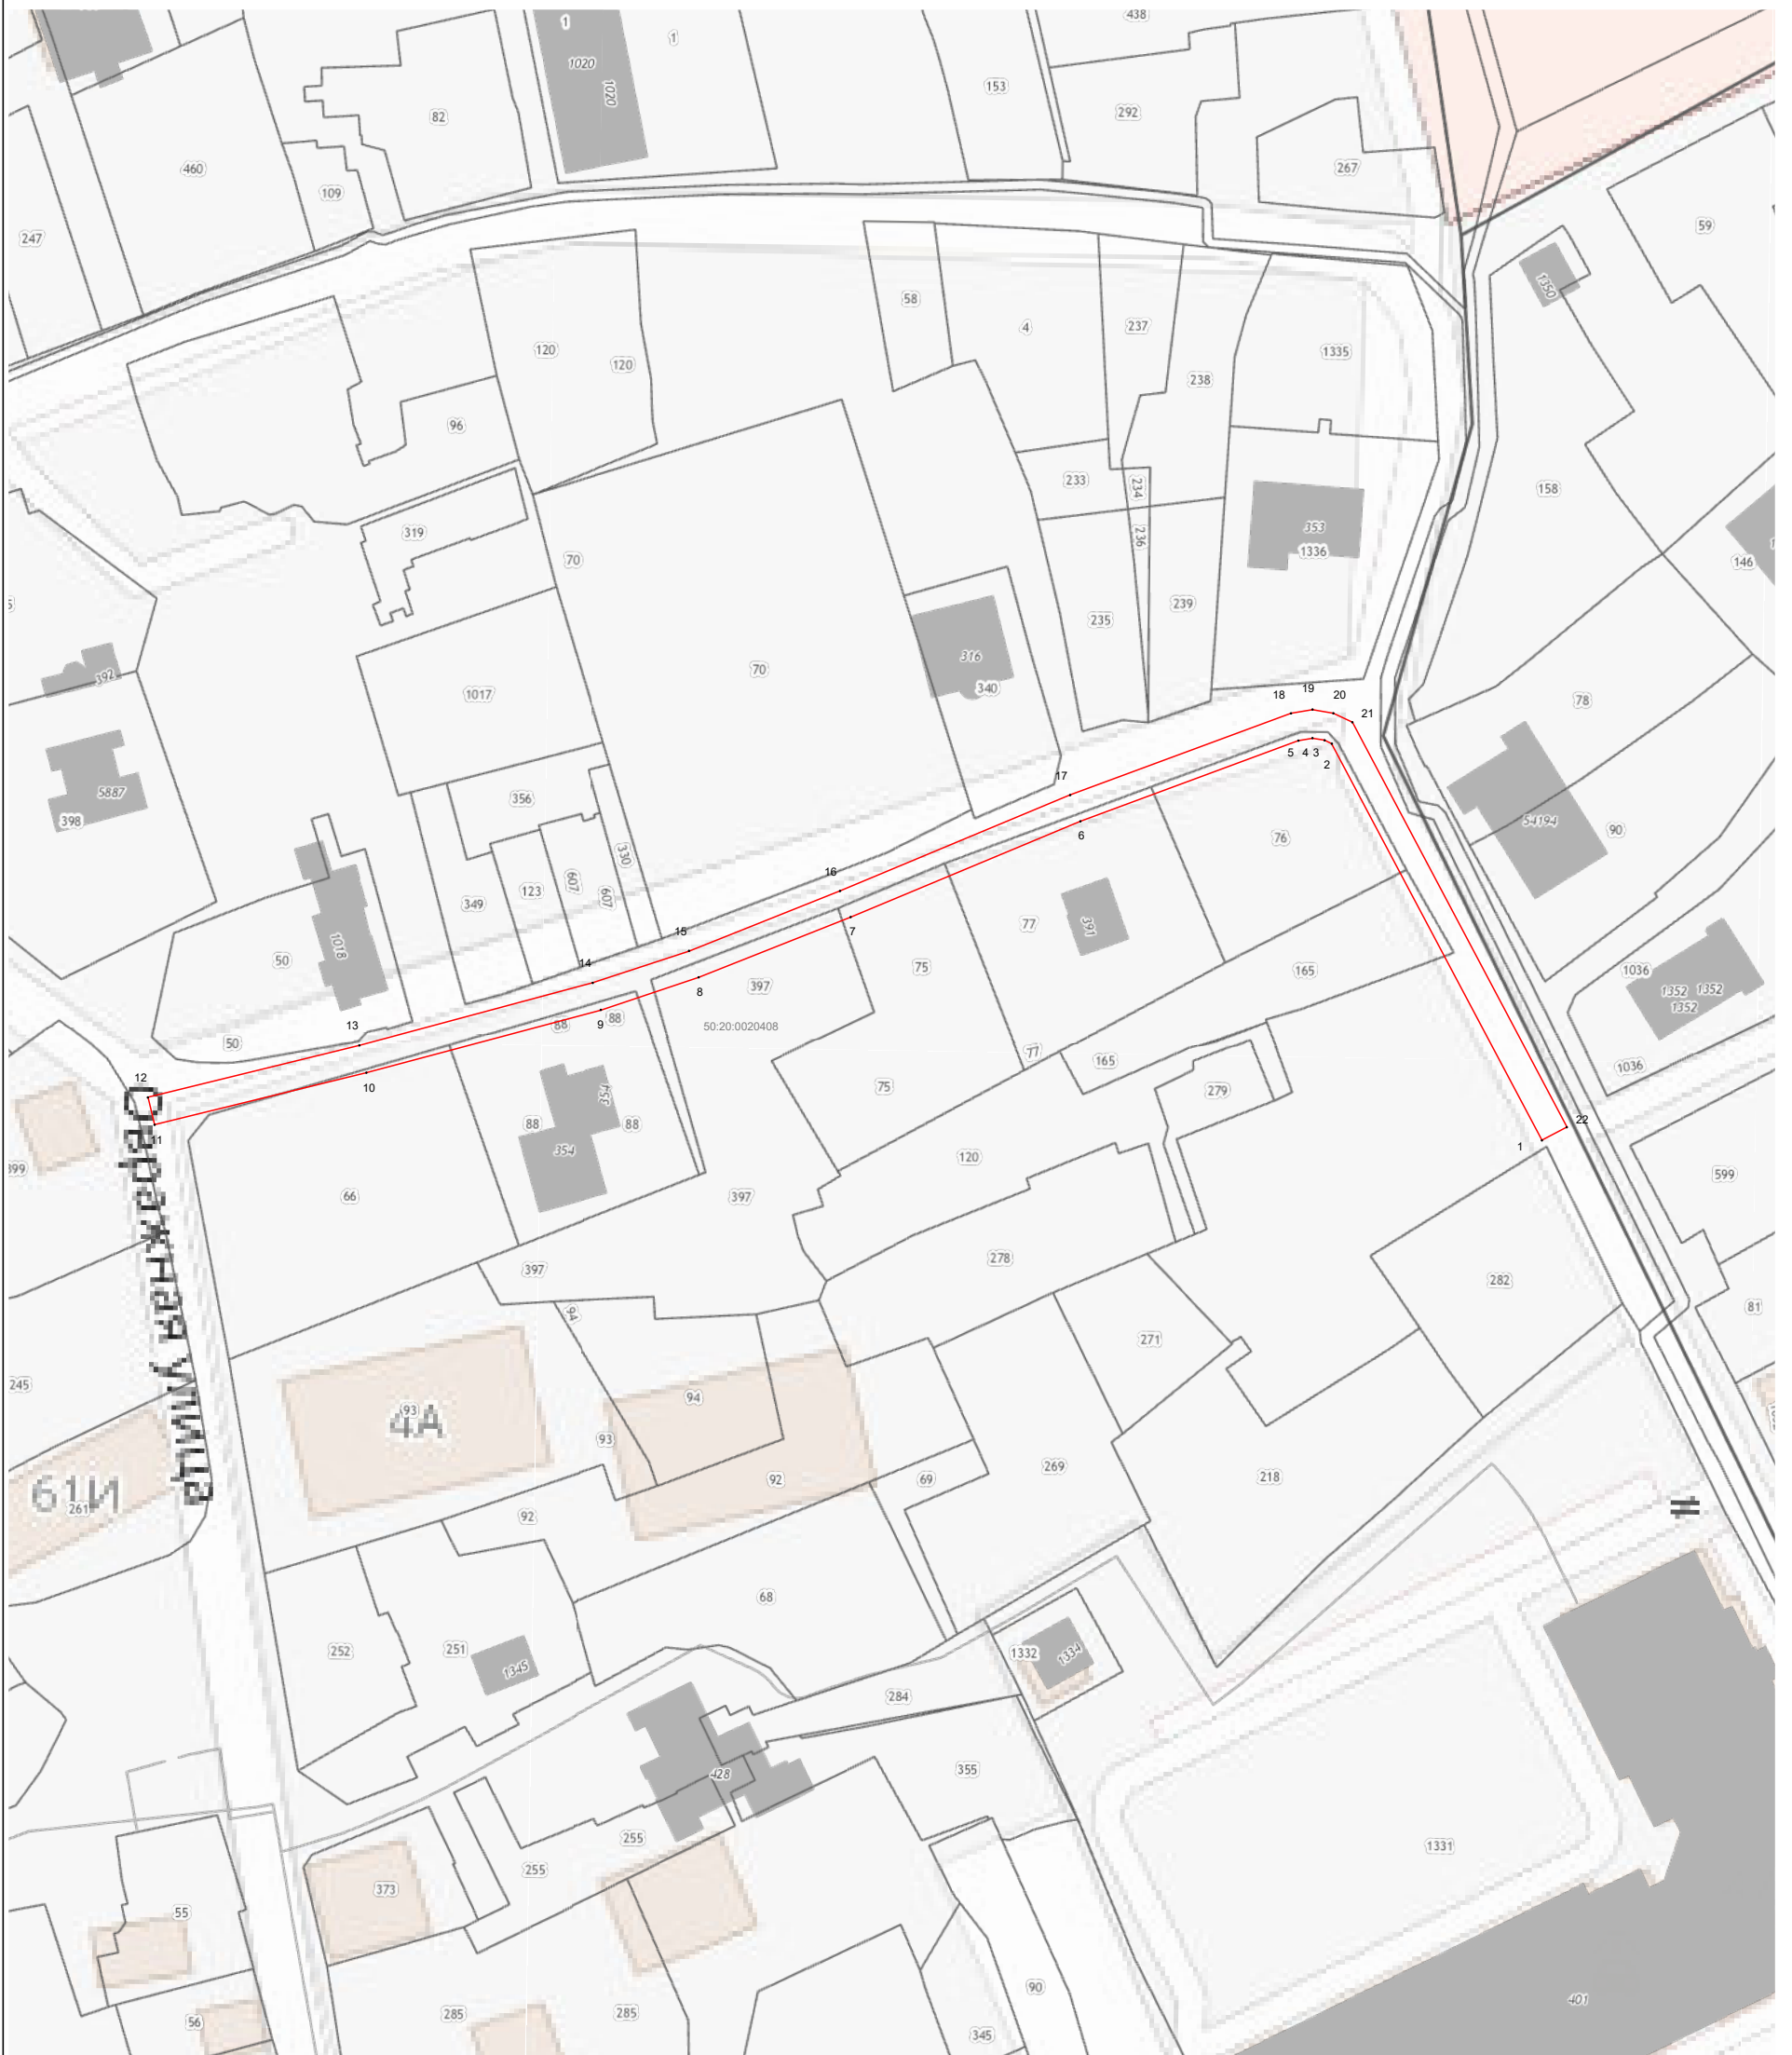

Масштаб 1:1 000

Используемые условные знаки и обозначения:

- 7 - характерная точка границы зоны
- (red line) - граница зоны
- (dashed line) - граница кадастрового квартала по сведениям ЕГРН
- (thin line) - граница земельного участка по сведениям ЕГРН

Подпись \_\_\_\_\_ Дата « 20 » марта 20 23 г.



Место для оттиска печати (при наличии) лица, составившего описание местоположения границ объекта