


**Карта градостроительного зонирования с установленными территориями, в границах которых предусматривается осуществление деятельности по комплексному развитию территории**

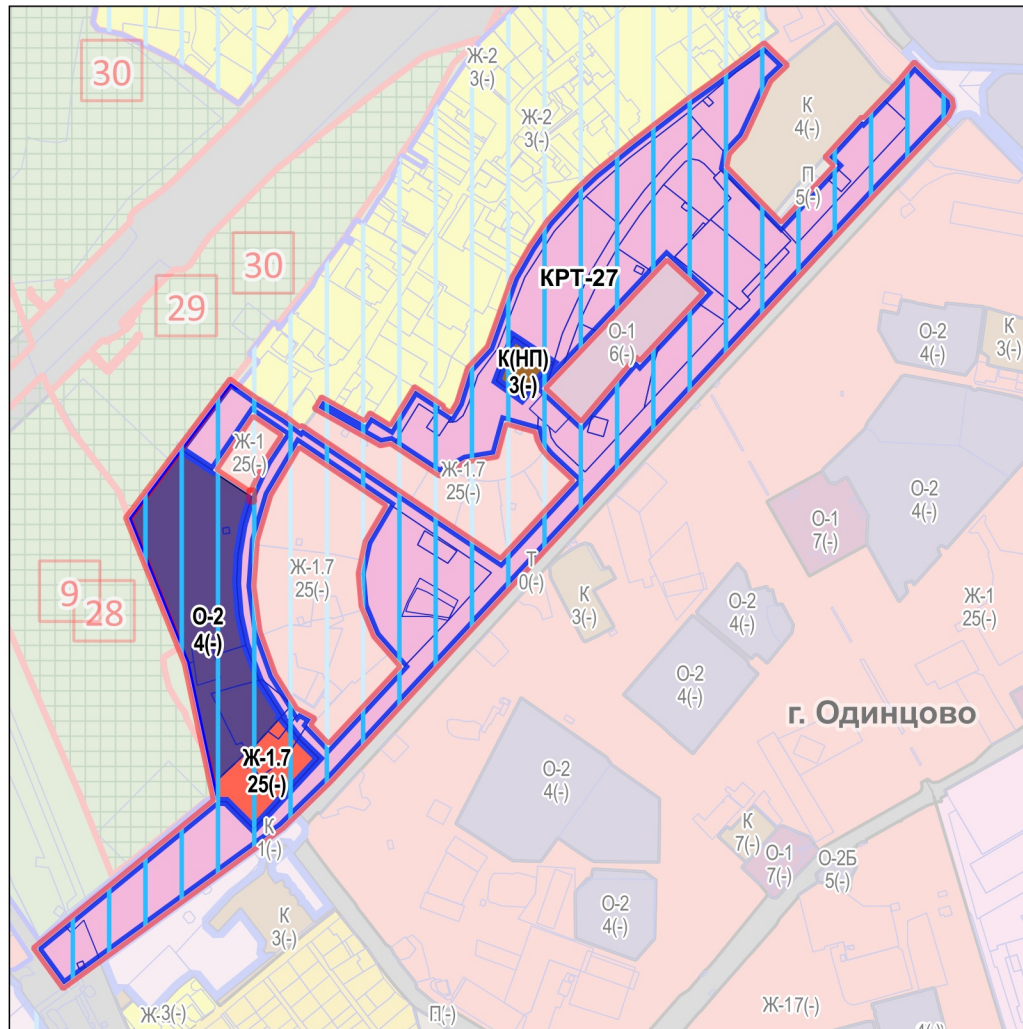

				Договор № 40-32/3-22-Н от 13.02.2022	
				Московская область, Одинцовский городской округ	
Изм.	Кол.уч.	Лист	№ докум.	Подпись	Дата
Исп. директор	Д.З. Гринев				
Нач. отдела	Д.З. Гринев				
Отв. исполнит.	Т.В. Бурметьева				
		Внесение изменений в правила землепользования и застройки территории (части территории) Одинцовского городского округа Московской области применительно к территории КРТ-27 и земельному участку с кадастровым номером 50:20:0030114:1152		Стадия	Лист
					1
		Карта градостроительного зонирования с установленными территориями, в границах которых предусматривается осуществление деятельности по комплексному развитию территории. Масштаб 1:10000		