



**АДМИНИСТРАЦИЯ
ОДИНЦОВСКОГО ГОРОДСКОГО ОКРУГА
МОСКОВСКОЙ ОБЛАСТИ**

**ПОСТАНОВЛЕНИЕ
от 07.04.2023 № 2000**

об установлении публичного сервитута в отношении части земельного участка площадью 588 кв.м, с кадастровым номером 50:20:0100809:691, расположенного по адресу: Московская область, Одинцовский городской округ, д. Полушкино

В соответствии с Земельным кодексом Российской Федерации, Федеральным законом от 06.10.2003 №131-ФЗ «Об общих принципах организации местного самоуправления в Российской Федерации», Законом Московской области № 23/96-ОЗ «О регулировании земельных отношений в Московской области», руководствуясь Уставом Одинцовского городского округа Московской области, сводным заключением Министерства имущественных отношений Московской области (№ 59-З, пункт 152, от 04.04.2023), учитывая заявление Чигарко Сергея Григорьевича № P001-2164931565-69760730 от 17.03.2023,

ПОСТАНОВЛЯЮ:

1. Установить публичный сервитут сроком на бессрочно в отношении части земельного участка площадью 588 кв.м, с кадастровым номером 50:20:0100809:691, категорией земель «Земли сельскохозяйственного назначения», видом разрешенного использования «для коллективного садоводства», расположенный в границах Одинцовского городского округа Московской области, по адресу: Московская область, Одинцовский городской округ, д. Полушкино, в пользу неограниченного круга лиц, в целях прохода или проезда через земельный участок, в том числе в целях обеспечения свободного доступа граждан к водному объекту общего пользования и его береговой полосе.

2. Комитету по управлению муниципальным имуществом Администрации Одинцовского городского округа Московской области в течение 5 (Пяти) рабочих дней направить в Управление Федеральной службы государственной регистрации, кадастра и картографии по Московской области настоящее Постановление, для внесения в Единый государственный реестр недвижимости сведений об ограничениях на земельный участок, указанный в пункте 1 настоящего Постановления.

3. Администрации опубликовать настоящее Постановление в официальных средствах массовой информации Одинцовского городского округа Московской области и разместить на официальном информационном сайте Одинцовского городского округа Московской области.

4. Контроль за выполнением настоящего Постановления возложить на заместителя Главы Администрации – начальника Управления правового обеспечения Администрации Одинцовского городского округа Тесля А.А.

Глава Одинцовского
городского округа




А.Р. Иванов

Схема расположения границ публичного сервитута на кадастровом плане территории

Местоположение: Московская область, Одинцовский городской округ, дер. Полушкино

Кадастровые номера земельных участков, в отношении которых устанавливается публичный сервитут: 50:20:0100809:691

Система координат: МСК-50 зона 2

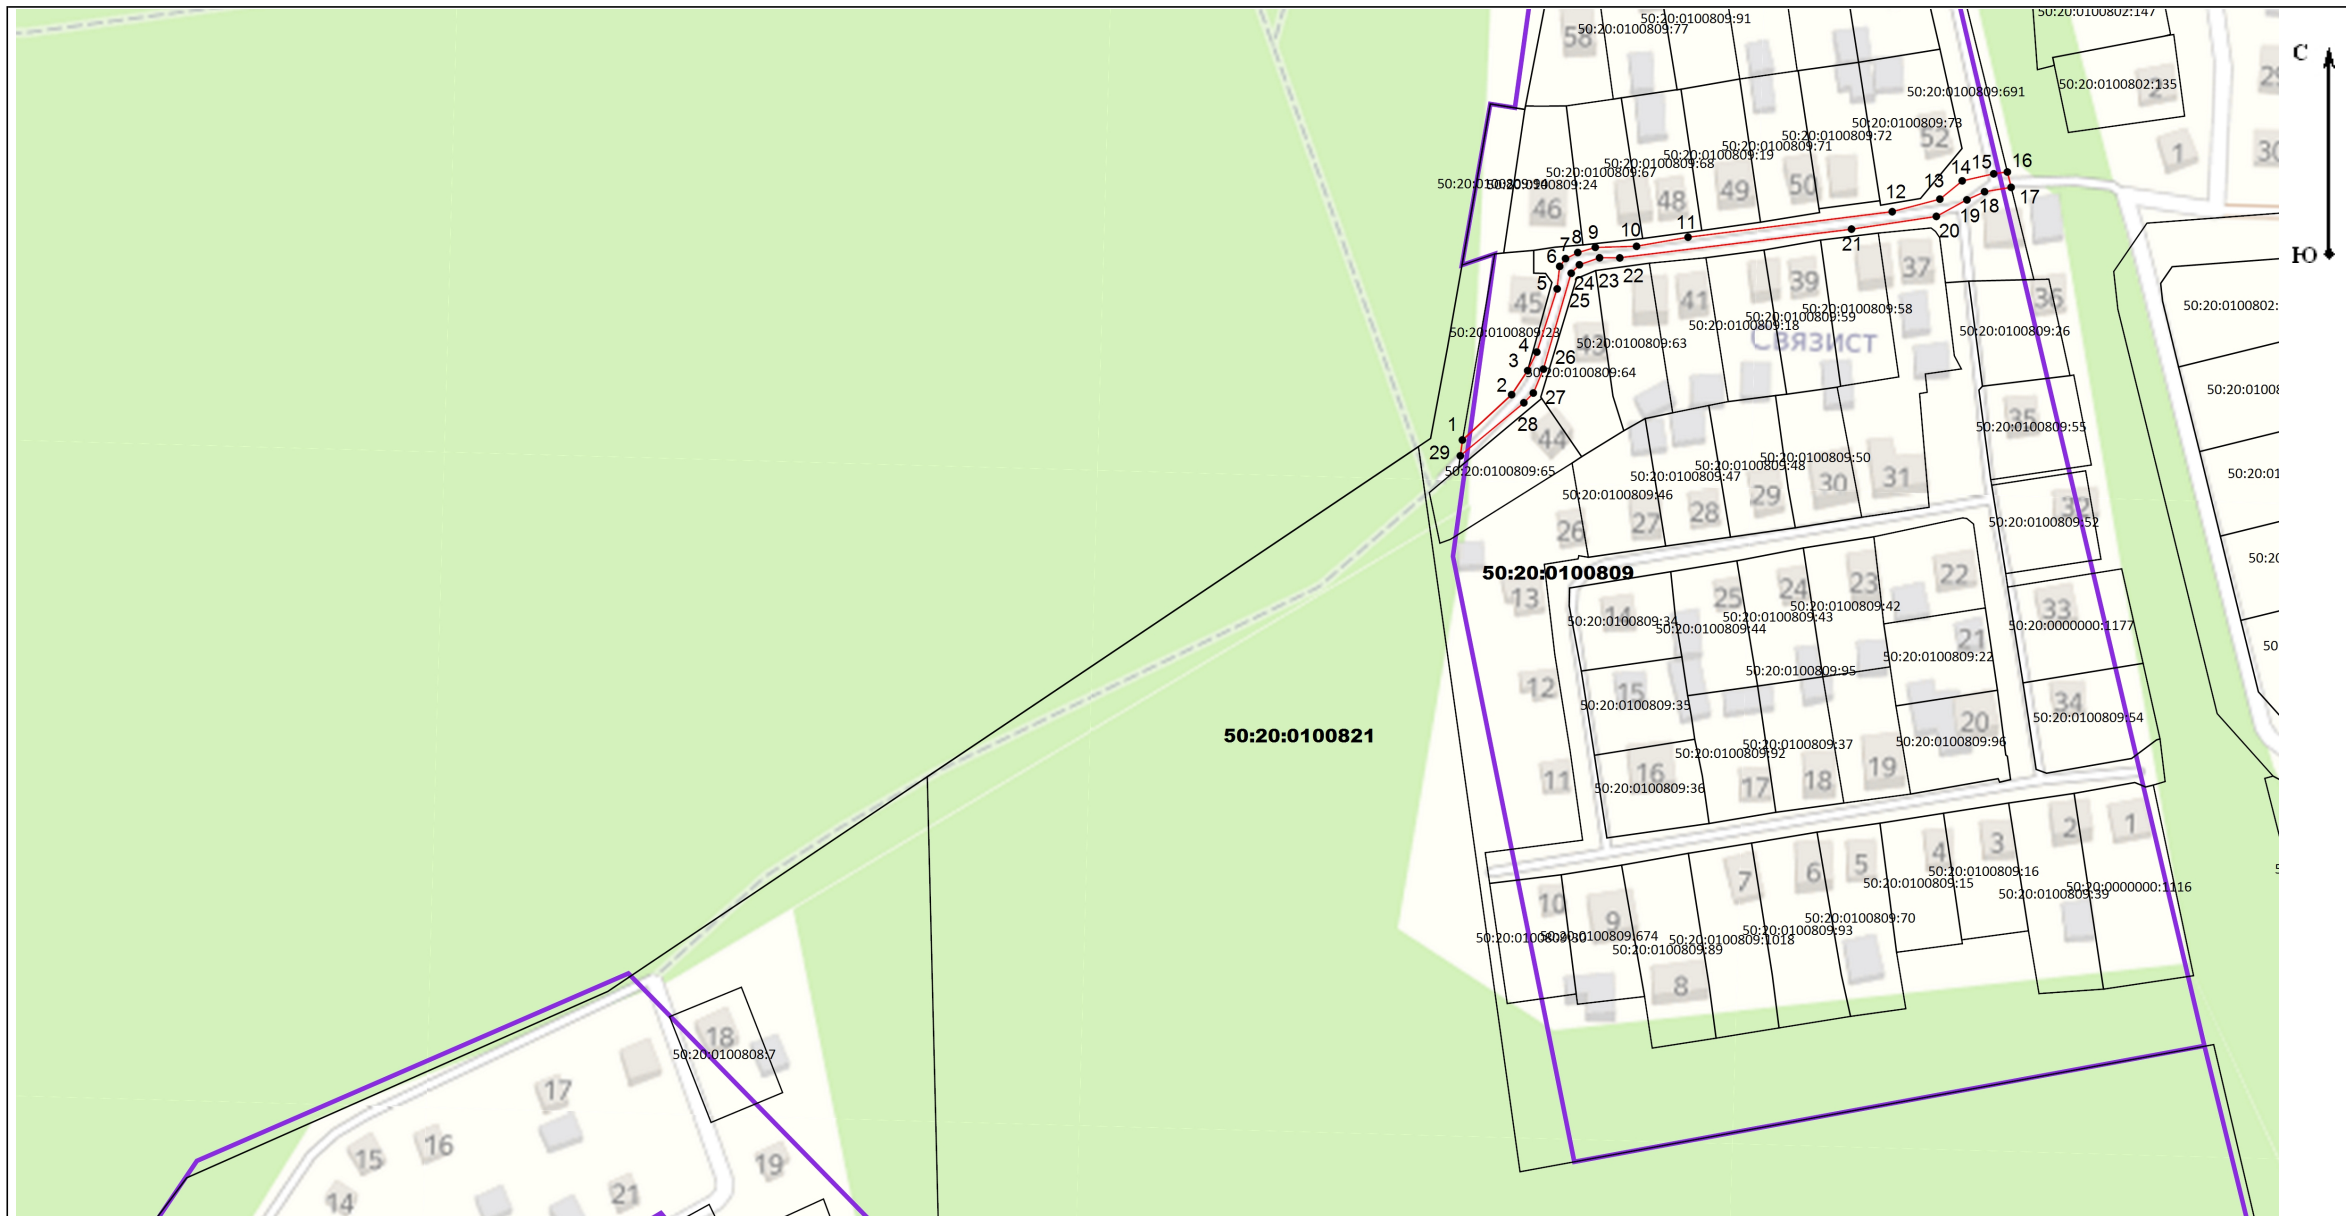

Масштаб 1:2 000

Условные обозначения:

- - проектные границы публичного сервитута
- ⁷ - характерные точки границ публичного сервитута
- Существующая часть границы земельного участка, сведения о которой достаточны для определения ее местоположения
- граница кадастрового квартала
- 50:20:0100809:691 - обозначение кадастрового номера земельного участка
- 50:20:0100821 - обозначение номера кадастрового квартала

Геоданные

Имя точки	X, м	Y, м
588 кв.м		
1	451 281,00	2 128 228,39
2	451 292,98	2 128 241,45
3	451 299,33	2 128 245,70
4	451 304,24	2 128 248,13
5	451 320,93	2 128 253,52
6	451 326,90	2 128 254,19
7	451 328,95	2 128 255,74
8	451 330,55	2 128 258,99
9	451 331,92	2 128 263,63
10	451 332,20	2 128 274,56
11	451 334,61	2 128 288,22
12	451 341,34	2 128 342,36
13	451 344,67	2 128 354,98
14	451 349,49	2 128 360,91
15	451 351,35	2 128 369,26
16	451 351,83	2 128 372,88
17	451 347,78	2 128 373,88
18	451 346,63	2 128 366,83
19	451 344,47	2 128 362,17
20	451 340,10	2 128 354,05
21	451 336,74	2 128 331,56
22	451 329,13	2 128 270,13
23	451 329,16	2 128 264,76
24	451 327,32	2 128 259,41
25	451 325,08	2 128 257,25
26	451 299,73	2 128 249,88
27	451 293,42	2 128 247,20
28	451 290,84	2 128 244,69
29	451 276,82	2 128 227,86
1	451 281,00	2 128 228,39