



**АДМИНИСТРАЦИЯ  
ОДИНЦОВСКОГО ГОРОДСКОГО ОКРУГА  
МОСКОВСКОЙ ОБЛАСТИ**

**ПОСТАНОВЛЕНИЕ  
от 19.04.2023 № 2365**

об установлении публичного сервитута в порядке главы V.7. Земельного кодекса Российской Федерации по адресу (местоположение): Московская область, Одинцовский городской округ, г. Одинцово, ул. Чистяковой в пользу Государственного унитарного предприятия Московской области "Электросеть" в целях размещения существующего объекта электросетевого хозяйства и его неотъемлемых технологических частей – Трансформаторной подстанции (ТП-22), кадастровый номер 50:20:0010336:35026, находящейся в собственности Московской области, о чем в Едином государственном реестре недвижимости 15.06.2022 сделана запись регистрации № 50:20:0010336:35026-50/422/2022-3, переданной распоряжением Министерства имущественных отношений Московской области от 22.05.2021 № 15ВР-437 на праве хозяйственного ведения Государственному унитарному предприятию Московской области «Электросеть»

В соответствии с Земельным кодексом Российской Федерации, Федеральным законом от 06.10.2003 № 131-ФЗ «Об общих принципах организации местного самоуправления в Российской Федерации», Законом Московской области № 23/96-ОЗ «О регулировании земельных отношений в Московской области», руководствуясь Уставом Одинцовского городского округа Московской области, учитывая ходатайство Государственного унитарного предприятия Московской области "Электросеть" (ОГРН: 1025007070285, ИНН: 5052002110) от 19.03.2023 № Р001-4500432781-69799076,

## ПОСТАНОВЛЯЮ:

1. Установить публичный сервитут на срок 588 месяцев в отношении части земельного участка с кадастровым номером 50:20:0010336:46310, в пользу Государственного унитарного предприятия Московской области "Электросеть", в целях размещения существующего объекта электросетевого хозяйства и его неотъемлемых технологических частей – Трансформаторной подстанции (ТП-22), кадастровый номер 50:20:0010336:35026, находящейся в собственности Московской области, о чем в Едином государственном реестре недвижимости 15.06.2022 сделана запись регистрации № 50:20:0010336:35026-50/422/2022-3, переданной распоряжением Министерства имущественных отношений Московской области от 22.05.2021 № 15ВР-437 на праве хозяйственного ведения Государственному унитарному предприятию Московской области «Электросеть», в границах в соответствии с приложением к настоящему Постановлению.

Порядок установления зон с особыми условиями использования территорий и содержание ограничений прав на земельные участки в границах таких зон, в целях размещения объектов электросетевого хозяйства определен Постановлением Правительства Российской Федерации от 24.02.2009 № 160 «О порядке установления охранных зон объектов электросетевого хозяйства и особых условий использования земельных участков, расположенных в границах таких зон».

Государственному унитарному предприятию Московской области «Электросеть»:  
- привести часть земельного участка, указанного в абзаце 1 пункта 1 настоящего Постановления, в состояние, пригодное для использования в соответствии с видом разрешенного использования, в срок не позднее чем 3 месяца после завершения деятельности, для осуществления которой установлен публичный сервитут; - направить в Администрацию Одинцовского городского округа Московской области подготовленные в соответствии с Приложением к настоящему Постановлению сведения о границах публичного сервитута в электронном виде в формате XML в течении трех рабочих дней с момента принятия настоящего Постановления.

2. Администрации в течение 5 рабочих дней направить копию настоящего Постановления в Управление Федеральной службы государственной регистрации, кадастра и картографии по Московской области для внесения сведений об установлении публичного сервитута в отношении земельного участка, указанного в пункте 1 настоящего Постановления, в Единый государственный реестр недвижимости.

3. Администрации в течение 5 рабочих дней разместить настоящее Постановление на официальном информационном сайте администрации - <http://www.odin.ru> в информационно-телекоммуникационной сети «Интернет».

4. Комитету по управлению муниципальным имуществом Администрации Одинцовского городского округа Московской области в течение 5 рабочих дней направить владельцу публичного сервитута копию настоящего Постановления, сведения о лицах, являющихся правообладателями земельных участков, сведения о лицах, подавших заявления об учете их прав (обременений прав) на земельные участки, способах связи с ними, копии документов, подтверждающих права указанных лиц на земельные участки.

5. Контроль за выполнением настоящего Постановления возложить на заместителя Главы Администрации – начальника Управления правового обеспечения Администрации Одинцовского городского округа Тесля А.А.

Глава Одинцовского  
городского округа



А.Р. Иванов

**Описание местоположения границ публичного сервитута  
В целях размещения и эксплуатации объектов электросетевого хозяйства местного значения-  
здание ТП 22 с кадастровым номером 50:20:0010336:35026**

**Местоположение границ** *Московская обл., г. Одинцово, ул. Чистяковой*


**Система координат** *МСК-50, зона 2*

**Площадь объекта** *58 кв.м*

**Перечень характерных точек**

Обозначение характерных точек границ	Координаты, м		Метод определения координат характерной точки	Средняя квадратическая погрешность положения характерной точки (M <sub>t</sub> ), м	Описание обозначения точки на местности (при наличии)
	X	Y			
<b>1</b>	<b>2</b>	<b>3</b>	<b>4</b>	<b>5</b>	<b>6</b>
1	462501,23	2177030,19	Геодезический метод	0,10	-
2	462497,53	2177037,66	Геодезический метод	0,10	-
3	462491,32	2177034,58	Геодезический метод	0,10	-
4	462495,02	2177027,11	Геодезический метод	0,10	-
1	462501,23	2177030,19	Геодезический метод	0,10	-

**Графическое описание местоположения границ публичного сервитута**  
В целях размещения и эксплуатации объектов электросетевого хозяйства местного значения  
-здание ТП-22 с кадастровым номером 50:20:0010336:35026

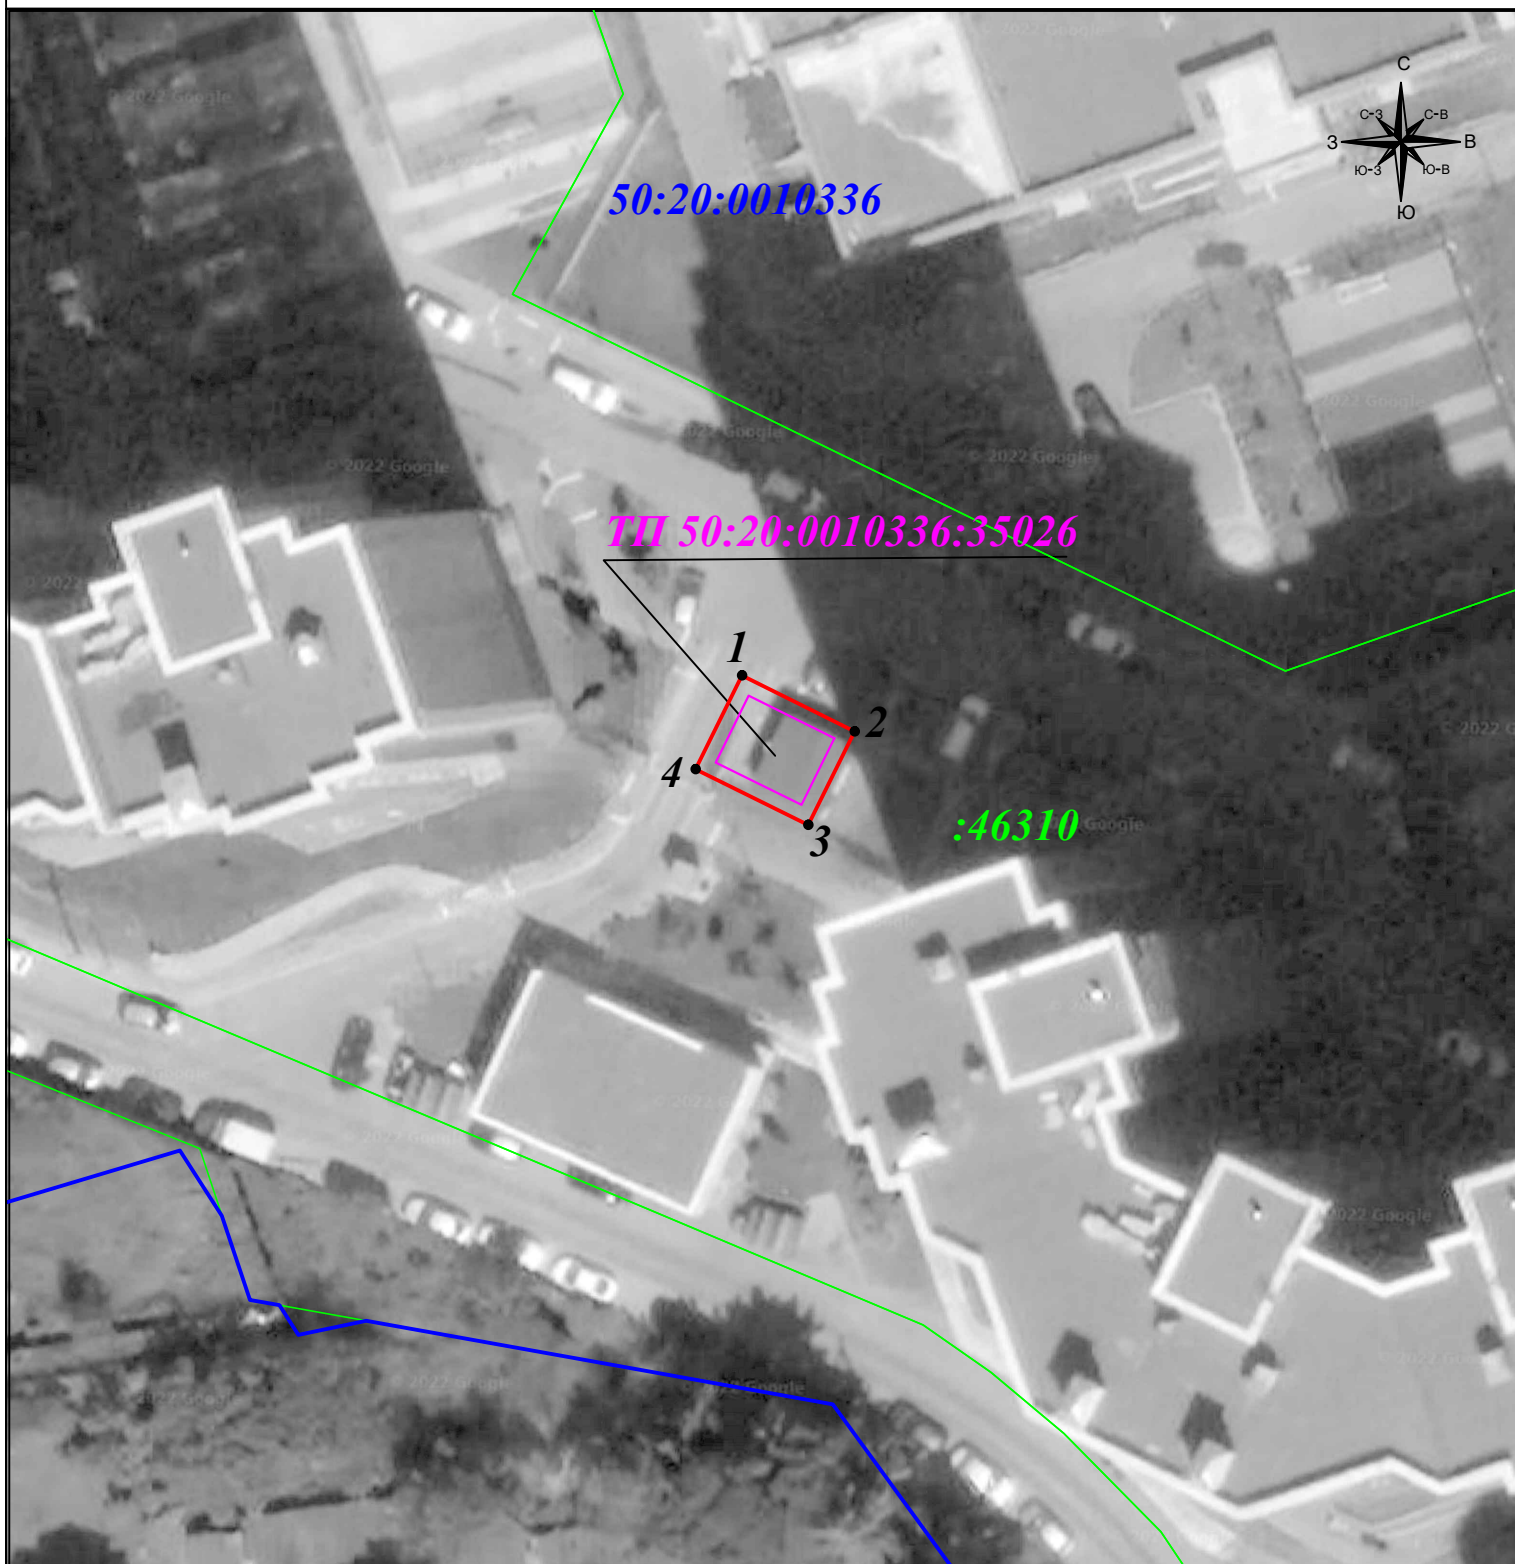

**Масштаб 1: 500**

**Условные обозначения:**

- - вновь образуемая граница публичного сервитута, сведения о которой достаточны для определения ее местоположения
- - граница земельного участка
- - граница кадастрового квартала
- - объект электросетевого хозяйства в отношении которого устанавливается сервитут
- 1 - характерная точка границы зоны публичного сервитута
- :II - номер земельного участка
- 76:23:021502 - номер кадастрового квартала
- :128 - номер объекта электросетевого хозяйства в отношении которого устанавливается сервитут