


Карта планируемого размещения объектов местного значения Одинцовского городского округа Московской области применительно к населенному пункту д. Жуковка для размещения объектов транспортной инфраструктуры

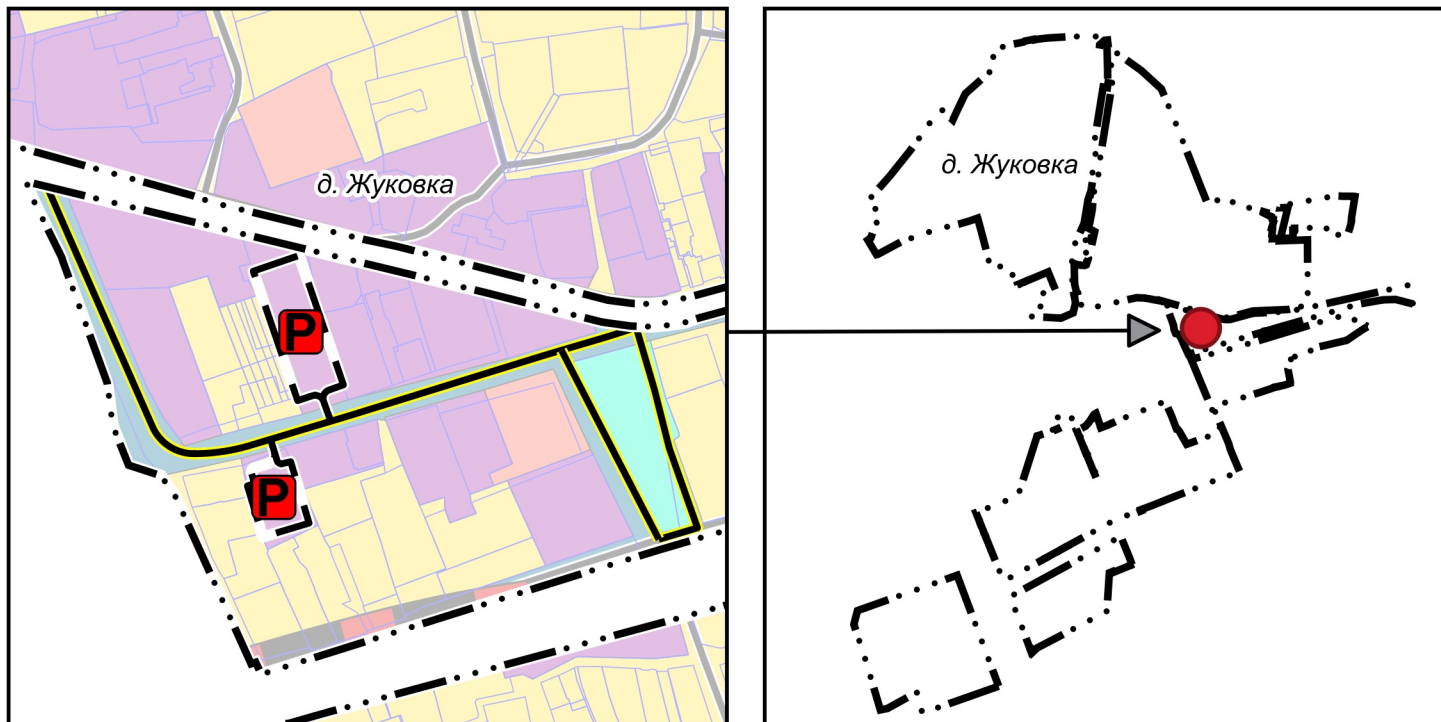

УСЛОВНЫЕ ОБОЗНАЧЕНИЯ

Границы *



населенного пункта д. Жуковка (в соответствии с генеральным планом Одинцовского городского округа Московской области, за исключением территории бывшего городского округа Звенигород Московской области, утвержденным решением Совета депутатов Одинцовского городского округа Московской области от 15.12.2021 № 12/31)

* Границы населенного пункта, земельных участков и функциональные зоны отображены в информационных целях и не являются предметом утверждения карты планируемого размещения объектов местного значения



земельных участков, поставленных на кадастровый учет

Планируемые объекты транспортной инфраструктуры местного значения **



Гаражи, стоянка (парковка) автомобилей

** Проектные решения по реконструкции автомобильных дорог в комплексе со стоянками автомобильного транспорта уточняются на следующих стадиях проектирования



Улицы в жилой застройке, проезды (реконструируемые)



Улицы в жилой застройке, проезды (планируемые)

Должность	ФИО	Подпись	Дата	Договор № 41-2023 от 31.03.2023			
Руководитель ЦОГД	П.С. Богачев			Московская область, Одинцовский городской округ			
Начальник отдела ОПГП ЦОГД	Н.В. Макаров						
Ведущий инженер ОПГП ЦОГД	Е.В. Кимяева						
				Карта планируемого размещения объектов местного значения Одинцовского городского округа Московской области применительно к населенному пункту д. Жуковка для размещения объектов транспортной инфраструктуры	Стадия	Лист	Листов
						1	1
				Карта планируемого размещения объектов местного значения Одинцовского городского округа Московской области применительно к населенному пункту д. Жуковка для размещения объектов транспортной инфраструктуры	НИ и ПИ градостроительства		
Проверил	Н.В. Макаров			Масштаб 1:5000	ГАОУ МО «НИиПИ градостроительства»		