

ГРАФИЧЕСКОЕ ОПИСАНИЕ
местоположения границ населенных пунктов, территориальных
зон, особо охраняемых природных территорий, зон с особыми
условиями использования территории

Зона публичного сервитута «Строительство газопроводов-связок в г.Голицыно, проспекты Пушкинский, Свердловский, Пролетарский» Одинцовского городского округа Московской области, являющегося частью земельных участков 50:20:0070512:479, 50:20:0000000:529

(наименование объекта, местоположение границ которого описано (далее - объект)

Раздел 1


Сведения об объекте		
№ п/п	Характеристики объекта	Описание характеристик
1	2	3
1	Местоположение объекта	Московская область, г.о. Одинцовский, г Голицыно
2	Площадь объекта ± величина погрешности определения площади ($P \pm \Delta P$)	$162 \text{ м}^2 \pm 4 \text{ м}^2$
3	Иные характеристики объекта	-

Раздел 2

Сведения о местоположении границ объекта

1. Система координат МСК-50, зона 2					
2. Сведения о характерных точках границ объекта					
Обозначение характерных точек границ	Координаты, м		Метод определения координат характерной точки	Средняя квадратическая погрешность положения характерной точки (M _t), м	Описание обозначения точки на местности (при наличии)
	X	Y			
1	2	3	4	5	6
контур 1					
1	453 061,33	2 156 750,41	Аналитический метод	0,10	закрепление отсутствует
2	453 057,55	2 156 751,73		0,10	
3	453 068,13	2 156 776,75		0,10	
4	453 071,91	2 156 775,42		0,10	
1	453 061,33	2 156 750,41		0,10	
контур 2					
1	453 072,86	2 156 775,09	Аналитический метод	0,10	закрепление отсутствует
2	453 076,34	2 156 783,32		0,10	
3	453 070,69	2 156 785,37		0,10	
4	453 067,19	2 156 777,08		0,10	
1	453 072,86	2 156 775,09		0,10	
3. Сведения о характерных точках части (частей) границы объекта					
1	2	3	4	5	6
—	—	—	—	—	—

План границ объекта

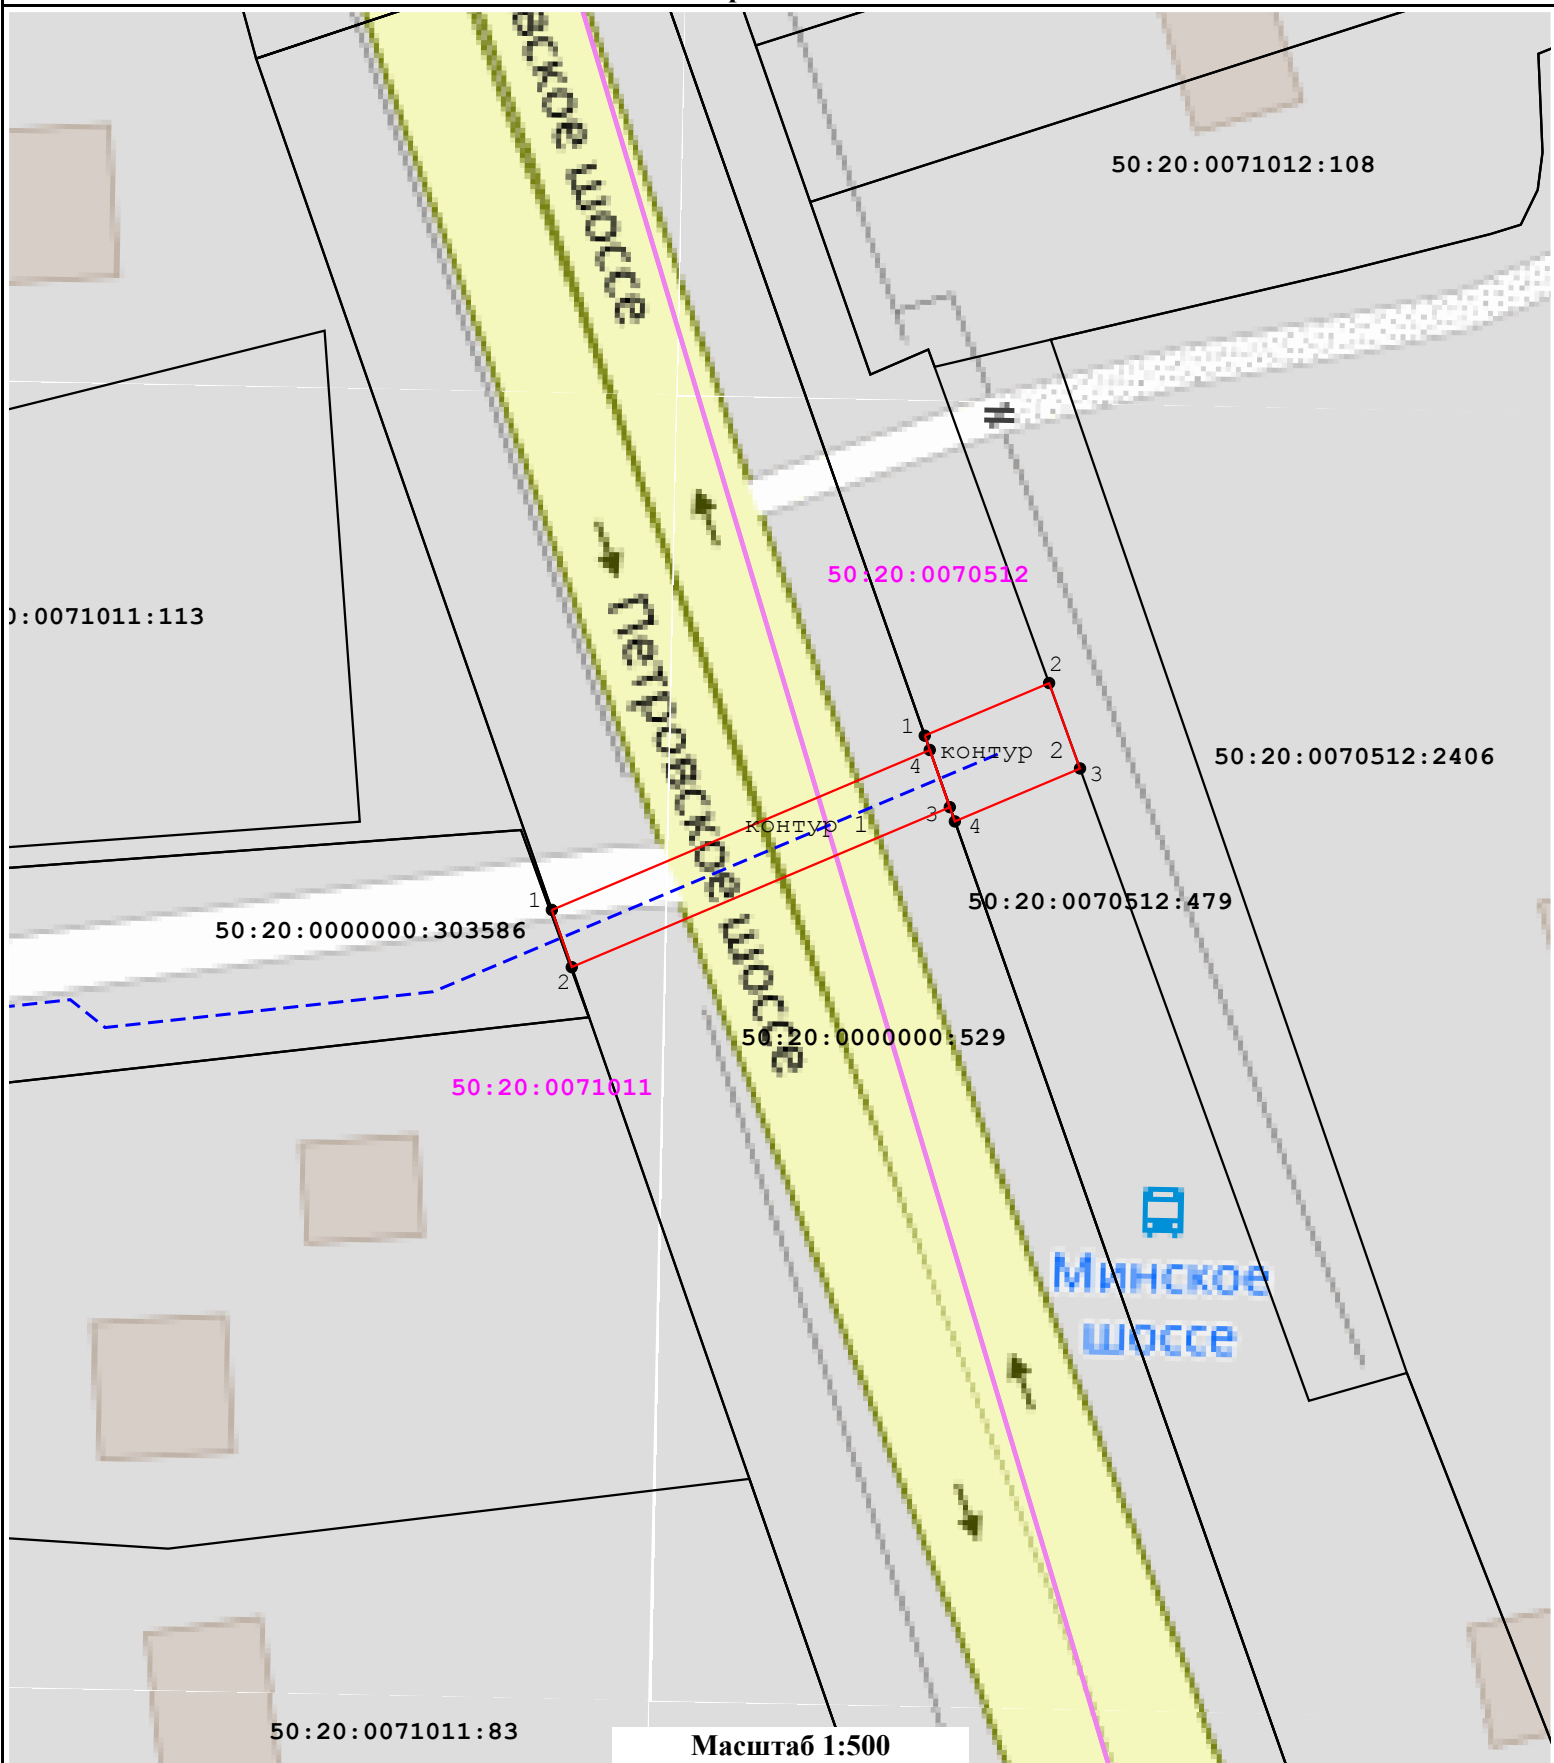

Масштаб 1:500

Условные обозначения:

- граница кадастрового квартала;
- часть границы, сведения ЕГРН о которой позволяют однозначно определить ее положение на местности;
- 1 - характерная точка границы публичного сервитута;
- граница публичного сервитута.
- 50:20:0070512 - номер кадастрового квартала;
- 50:20:0070512:479 - обозначение земельного участка, сведения о котором содержатся в ЕГРН;
- проектируемый газопровод;