

СХЕМА ГРАНИЦ

Наименование: Тепловые сети всех видов, включая сети горячего водоснабжения, для размещения которых не требуется разрешения на строительство.

Местоположение/кадастровый №: Московская область, г.о. Одинцовский, г. Одинцово, кадастровый квартал 50:20:0070227, земельный участок с кадастровым номером 50:20:0070227:995.

Общая площадь участка :ЗУ1 - 10 кв.м.

- из земельного участка с кадастровым номером 50:20:0070227:995, контур :ЗУ1-10 кв.м.

Категория земель: земли сельскохозяйственного назначения.

Вид разрешенного использования: для сельскохозяйственного производства.


Обеспечение участка подъездными путями: есть

Наличие санитарно-защитных зон, охраняемых объектов, природных, культурных и т.д.: нет

Ведомость координат :ЗУ1

Экспликация земель		
:ЗУ1	10 кв. м.	50:20:0070227:995

Номер точки	КООРДИНАТЫ		Погрешность (СКП), м	Дир. углы	Меры линий, м	На точку
	X	Y				
1	458551.44	2170834.37	0.10	199° 6' 57"	4.22	2
2	458547.45	2170832.98	0.10	271° 22' 13"	1.94	3
3	458547.50	2170831.04	0.10	1° 22' 13"	4.00	4
4	458551.50	2170831.14	0.10	91° 5' 50"	3.23	1
1	458551.44	2170834.37	0.10			

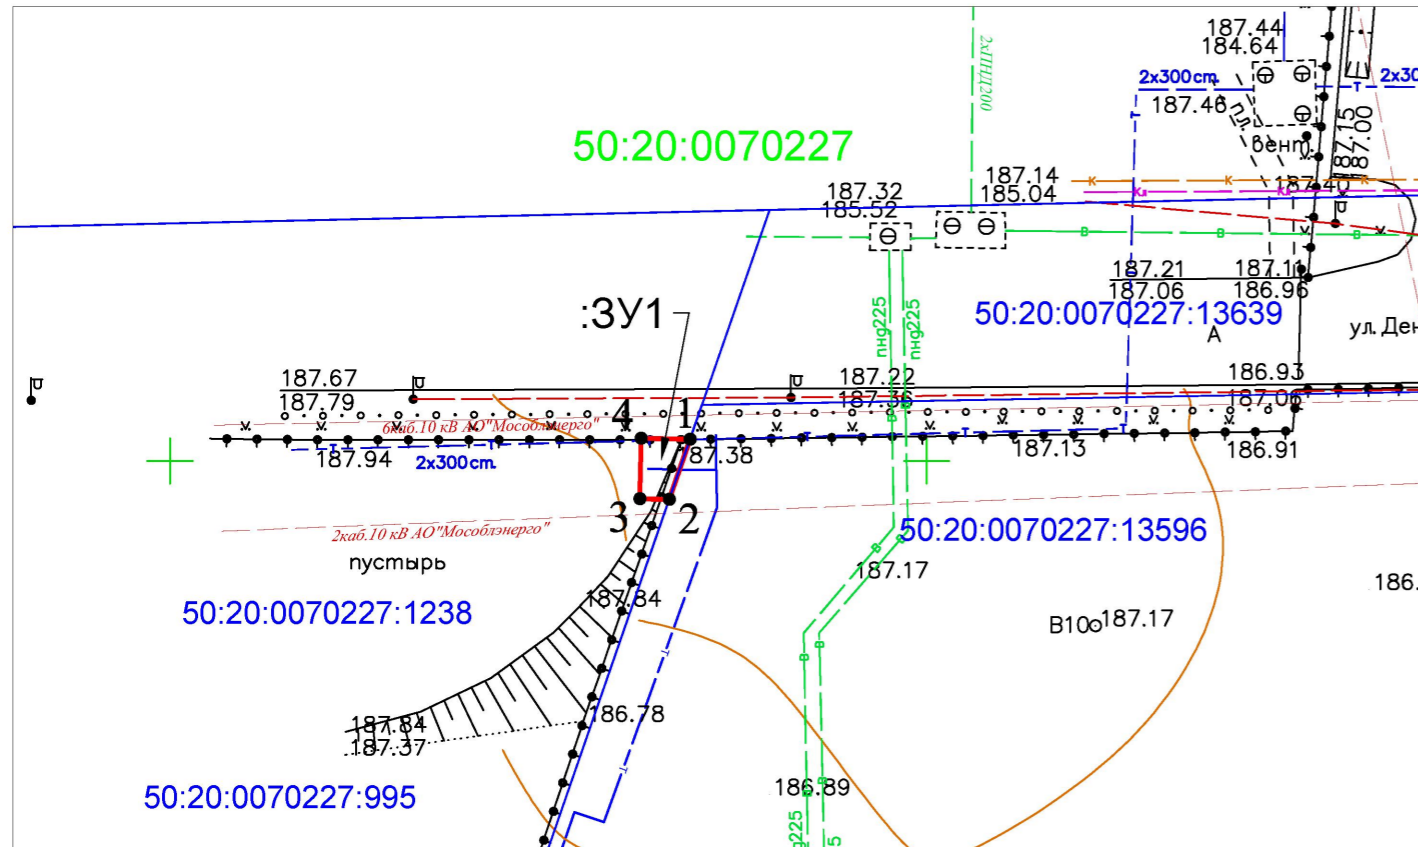

Описание границ смежных землепользователей :ЗУ1	
от т. 1 до т. 2	- земли К№ 50:20:0070227:13596
от т. 2 до т. 1	- земли К№ 50:20:0070227:1238, К№ 50:20:0070227:995

Условные обозначения:

- границы кадастрового квартала
- границы участков, прошедших ГКУ
- границы образуемого земельного участка, установленная при проведении кадастровых работ
- 50:20:0070227 номер кадастрового квартала
- 50:20:0070227:1238 кадастровый номер земельного участка
- 1 обозначение характерных точек границы образуемого земельного участка, полученных при проведении кадастровых работ
- :ЗУ1 обозначение земельного участка
- газопровод
- электрический кабель
- хозяйственно-бытовая канализация
- ливневая канализация
- связь
- водопровод
- трассы теплосети
- дренаж

Система координат МСК-50
Масштаб 1:500



Д.Н. Владиславлев



/А.С. Цуканов/