



**АДМИНИСТРАЦИЯ
ОДИНЦОВСКОГО ГОРОДСКОГО ОКРУГА
МОСКОВСКОЙ ОБЛАСТИ**

**ПОСТАНОВЛЕНИЕ
от 25.04.2023 № 2521**

об установлении публичного сервитута в порядке главы V.7. Земельного кодекса Российской Федерации по адресу (местоположение): Московская область, г. Звенигород в пользу Акционерного общества «ИНЭП-система» в целях размещения объектов электросетевого хозяйства

В соответствии с Земельным кодексом Российской Федерации, Федеральным законом от 06.10.2003 № 131-ФЗ «Об общих принципах организации местного самоуправления в Российской Федерации», Законом Московской области № 23/96-ОЗ «О регулировании земельных отношений в Московской области», руководствуясь Уставом Одинцовского городского округа Московской области, учитывая ходатайство Акционерного общества «ИНЭП-система» (ИНН 7714592570, ОГРН 1057746361925) от 24.03.2023 № P001-5559953312-69998896,

ПОСТАНОВЛЯЮ:

1. Установить публичный сервитут на срок 260 месяцев в отношении части земельного участка с кадастровым номером 50:49:0010110:1344, в пользу Акционерного общества «ИНЭП-система», в целях размещения объектов электросетевого хозяйства, в границах в соответствии с приложением к настоящему Постановлению.

Срок, в течение которого использование части земельного участка, указанного в абзаце 1 пункта 1 настоящего Постановления и (или) расположенных на нем объектов недвижимого имущества в соответствии с разрешенным использованием будет невозможно или существенно затруднено (при возникновении таких обстоятельств) в связи с осуществлением сервитута:

1

месяц.

Решение об установлении публичного сервитута принимается в соответствии с

договором об осуществлении технологического присоединения к электрическим сетям АО «ИНЭП-система» от 15.09.2022 № 22-1466/5(190).

Порядок установления зон с особыми условиями использования территорий и содержание ограничений прав на земельные участки в границах таких зон, в целях размещения объектов электросетевого хозяйства определен Постановлением Правительства Российской Федерации от 24.02.2009 № 160 «О порядке установления охранных зон объектов электросетевого хозяйства и особых условий использования земельных участков, расположенных в границах таких зон».

Акционерное общество «ИНЭП-система» обязано: привести часть земельного участка, указанного в абзаце 1 пункта 1 настоящего Постановления в состояние, пригодное для использования в соответствии с видом разрешенного использования, в срок не позднее чем 3 месяца после завершения деятельности, для осуществления которой установлен публичный сервитут; направить в Администрацию Одинцовского городского округа Московской области подготовленные в соответствии с Приложением к настоящему Постановлению сведения о границах публичного сервитута в электронном виде в формате XML в течении трех рабочих дней с момента принятия настоящего Постановления.


2. Администрации в течение 5 рабочих дней направить копию настоящего Постановления в Управление Федеральной службы государственной регистрации, кадастра и картографии по Московской области для внесения сведений об установлении публичного сервитута в отношении земельного участка, указанного в пункте 1 настоящего Постановления, в Единый государственный реестр недвижимости.

3. Администрации в течение 5 рабочих дней разместить настоящее Постановление на официальном информационном сайте администрации - <http://www.odin.ru> в информационно-телекоммуникационной сети «Интернет».

4. Комитету по управлению муниципальным имуществом Администрации Одинцовского городского округа Московской области в течение 5 рабочих дней направить владельцу публичного сервитута копию настоящего Постановления, сведения о лицах, являющихся правообладателями земельных участков, сведения о лицах, подавших заявления об учете их прав (обременений прав) на земельные участки, способах связи с ними, копии документов, подтверждающих права указанных лиц на земельные участки.


5. Контроль за выполнением настоящего Постановления возложить на заместителя Главы Администрации – начальника Управления правового обеспечения Администрации Одинцовского городского округа Тесля А.А.

Глава Одинцовского
городского округа

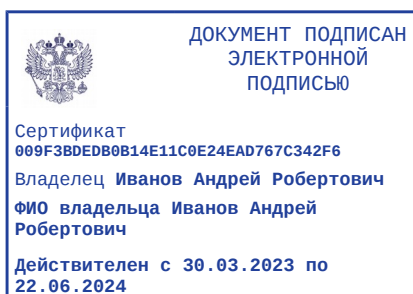

А.Р. Иванов

Схема расположения публичного сервитута на кадастровом плане территории

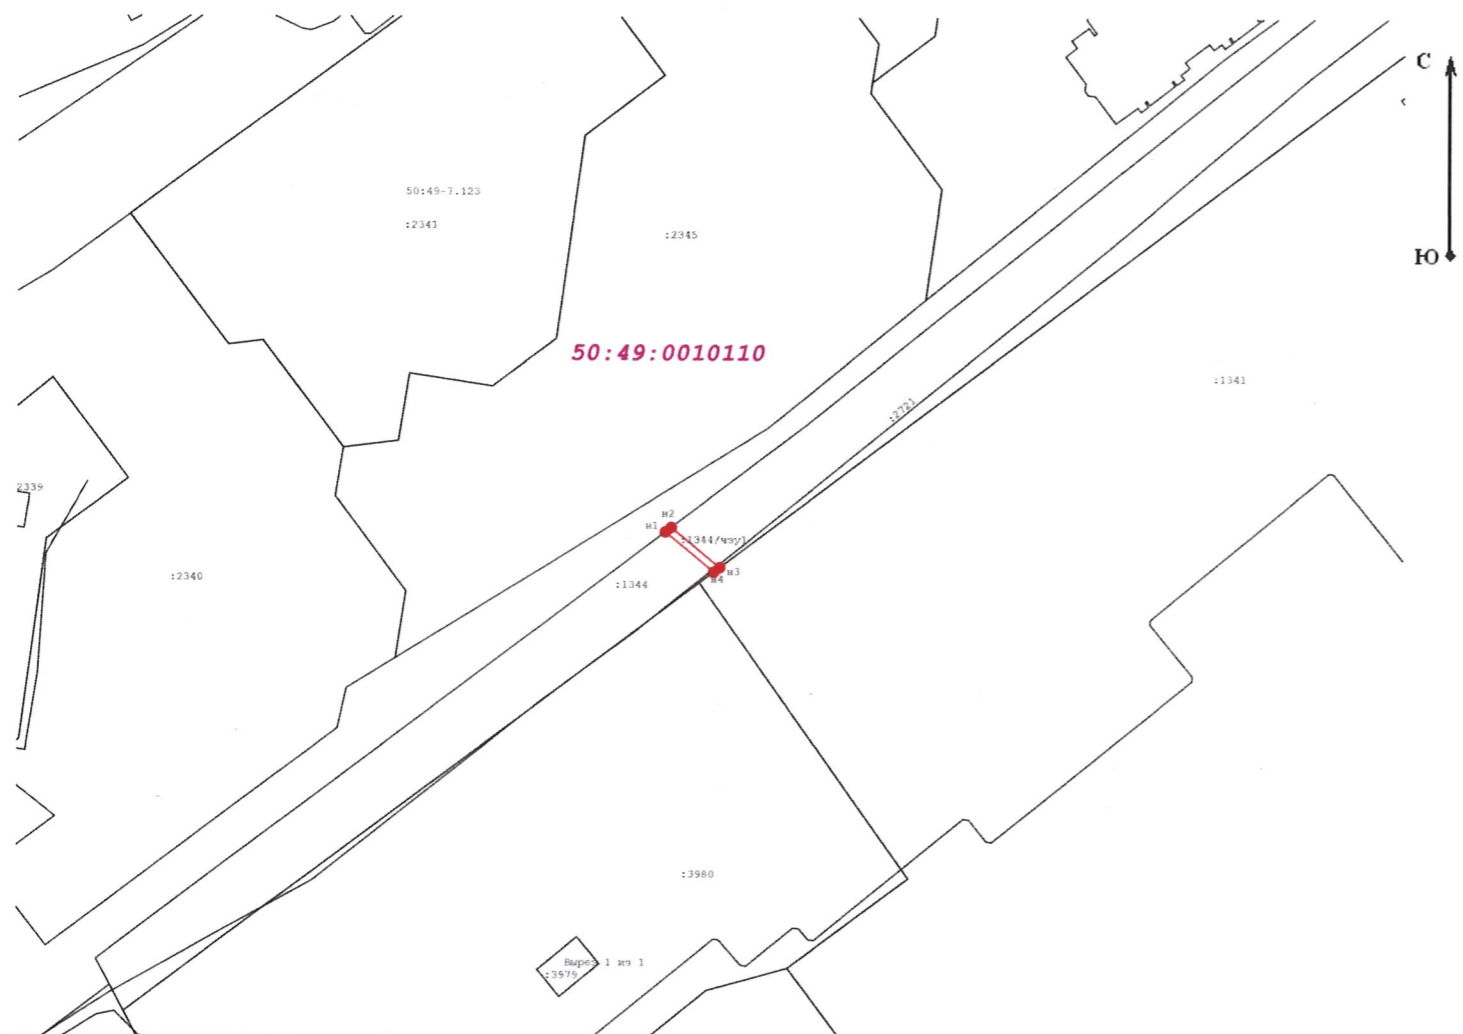

Масштаб 1:1 500

Условные обозначения:

- 7 - характерная точка границы земельного участка, сведения ЕГРН о которой соответствуют требованиям, установленным в соответствии с частью 13 статьи 22 Федерального закона от 13 июля 2015 г. N 218-ФЗ "О государственной регистрации недвижимости"
- n2 - характерная точка границы земельного участка, сведения о которой отсутствуют в ЕГРН, местоположение которой определено при кадастровых работах (новая характерная точка)
- - Существующая часть границы, сведения о которой достаточны для определения ее местоположения
- - Вновь образованная часть границы, сведения о которой достаточны для определения ее местоположения
- - Граница кадастрового квартала
- :5У1 - Обозначение вновьобразованного участка
- 50:20:0041121 - номер кадастрового квартала
- :1344/чзу1 - обозначение образуемой части земельного участка

Утверждена

 (наименование документа об утверждении, включая наименования органов государственной власти
 или органов местного самоуправления, принявших решение об утверждении схемы или
 подписавших соглашение о перераспределении земельных участков)
 от _____ № _____

Каталог координат устанавливаемого сервитута

№ п/п	Имя точки	X, м	Y, м
50:49:0010110:1344/чзу1			
1	n1	466 083,75	2 148 829,71
2	n2	466 084,68	2 148 830,94
3	n3	466 076,43	2 148 840,93
4	n4	466 075,50	2 148 839,70
1	n1	466 083,75	2 148 829,71

Система координат: МСК-50
 Земельный участок на котором устанавливается публичный сервитут:
50:49:0010110:1344
 Адрес (местоположение) части земельного участка: *Московская область, г. Звенигород*
 Площадь сервитута: **19 кв. м**
 Категория земель: *земли населенных пунктов*
 Цель установление сервитута: *Размещения объектов электросетевого хозяйства*
 Обременения: *Установление публичного сервитута в порядке главы V.7 Земельного кодекса Российской Федерации*

Кадастровый инженер

 Шелуденкова Ирина Алексеевна
 Шелуденкова И.А.