

ОПИСАНИЕ МЕСТОПОЛОЖЕНИЯ ГРАНИЦ

Публичный сервитут объекта «Подземный газопровод низкого давления общей протяженностью 156,0 п.м от места врезки в существующий газопровод низкого давления вблизи д. 37/1 до заглушки d 110 вблизи уч. 63», кадастровый номер 50:20:0000000:291326

(наименование объекта, местоположение границ которого описано (далее - объект))

Раздел 1

Сведения об объекте		
№ п/п	Характеристики объекта	Описание характеристик
1	2	3
1	Местоположение объекта	Московская область, Одинцовский городской округ, Луцино с
2	Площадь объекта ± величина погрешности определения площади (P ± ΔP)	626 м ² ± 9 м ²
3	Иные характеристики объекта	Вид объекта реестра границ: Зона с особыми условиями использования территории Вид объекта по документу: Публичный сервитут объекта «Подземный газопровод низкого давления общей протяженностью 156,0 п.м от места врезки в существующий газопровод низкого давления вблизи д. 37/1 до заглушки d 110 вблизи уч. 63», кадастровый номер 50:20:0000000:291326 Содержание ограничений использования объектов недвижимости в пределах зоны или территории: Публичный сервитут, для целей размещения линейных объектов системы газоснабжения, их неотъемлемых технологических частей. Срок установления 49 лет. Обладатель публичного сервитута: Акционерное Общество «Мособлгаз». Адрес: Московская обл. г. Одинцово, д. Раздоры, 1-й км Рублево-Успенского шоссе, д. 1, корп. Б. Электронная почта : info@mosoblgaz.ru


Раздел 2

Сведения о местоположении границ объекта

1. Система координат МСК-50, зона 2					
2. Сведения о характерных точках границ объекта					
Обозначение характерных точек границ	Координаты, м		Метод определения координат характерной точки	Средняя квадратическая погрешность положения характерной точки (Mt), м	Описание обозначения точки на местности (при наличии)
	X	Y			
1	2	3	4	5	6
1	463 596,32	2 140 381,09	Аналитический метод	0,10	—
2	463 634,19	2 140 371,21		0,10	
3	463 659,31	2 140 368,01		0,10	
4	463 690,11	2 140 358,13		0,10	
5	463 744,59	2 140 368,45		0,10	
6	463 745,33	2 140 364,52		0,10	
7	463 689,85	2 140 354,01		0,10	
8	463 658,44	2 140 364,09		0,10	
9	463 633,43	2 140 367,28		0,10	
10	463 597,94	2 140 376,53		0,10	
11	463 595,99	2 140 373,85		0,10	
12	463 592,76	2 140 376,21		0,10	
1	463 596,32	2 140 381,09		0,10	
3. Сведения о характерных точках части (частей) границы объекта					
1	2	3	4	5	6
—	—	—	—	—	—

Раздел 4
План границ объекта

Лист 1

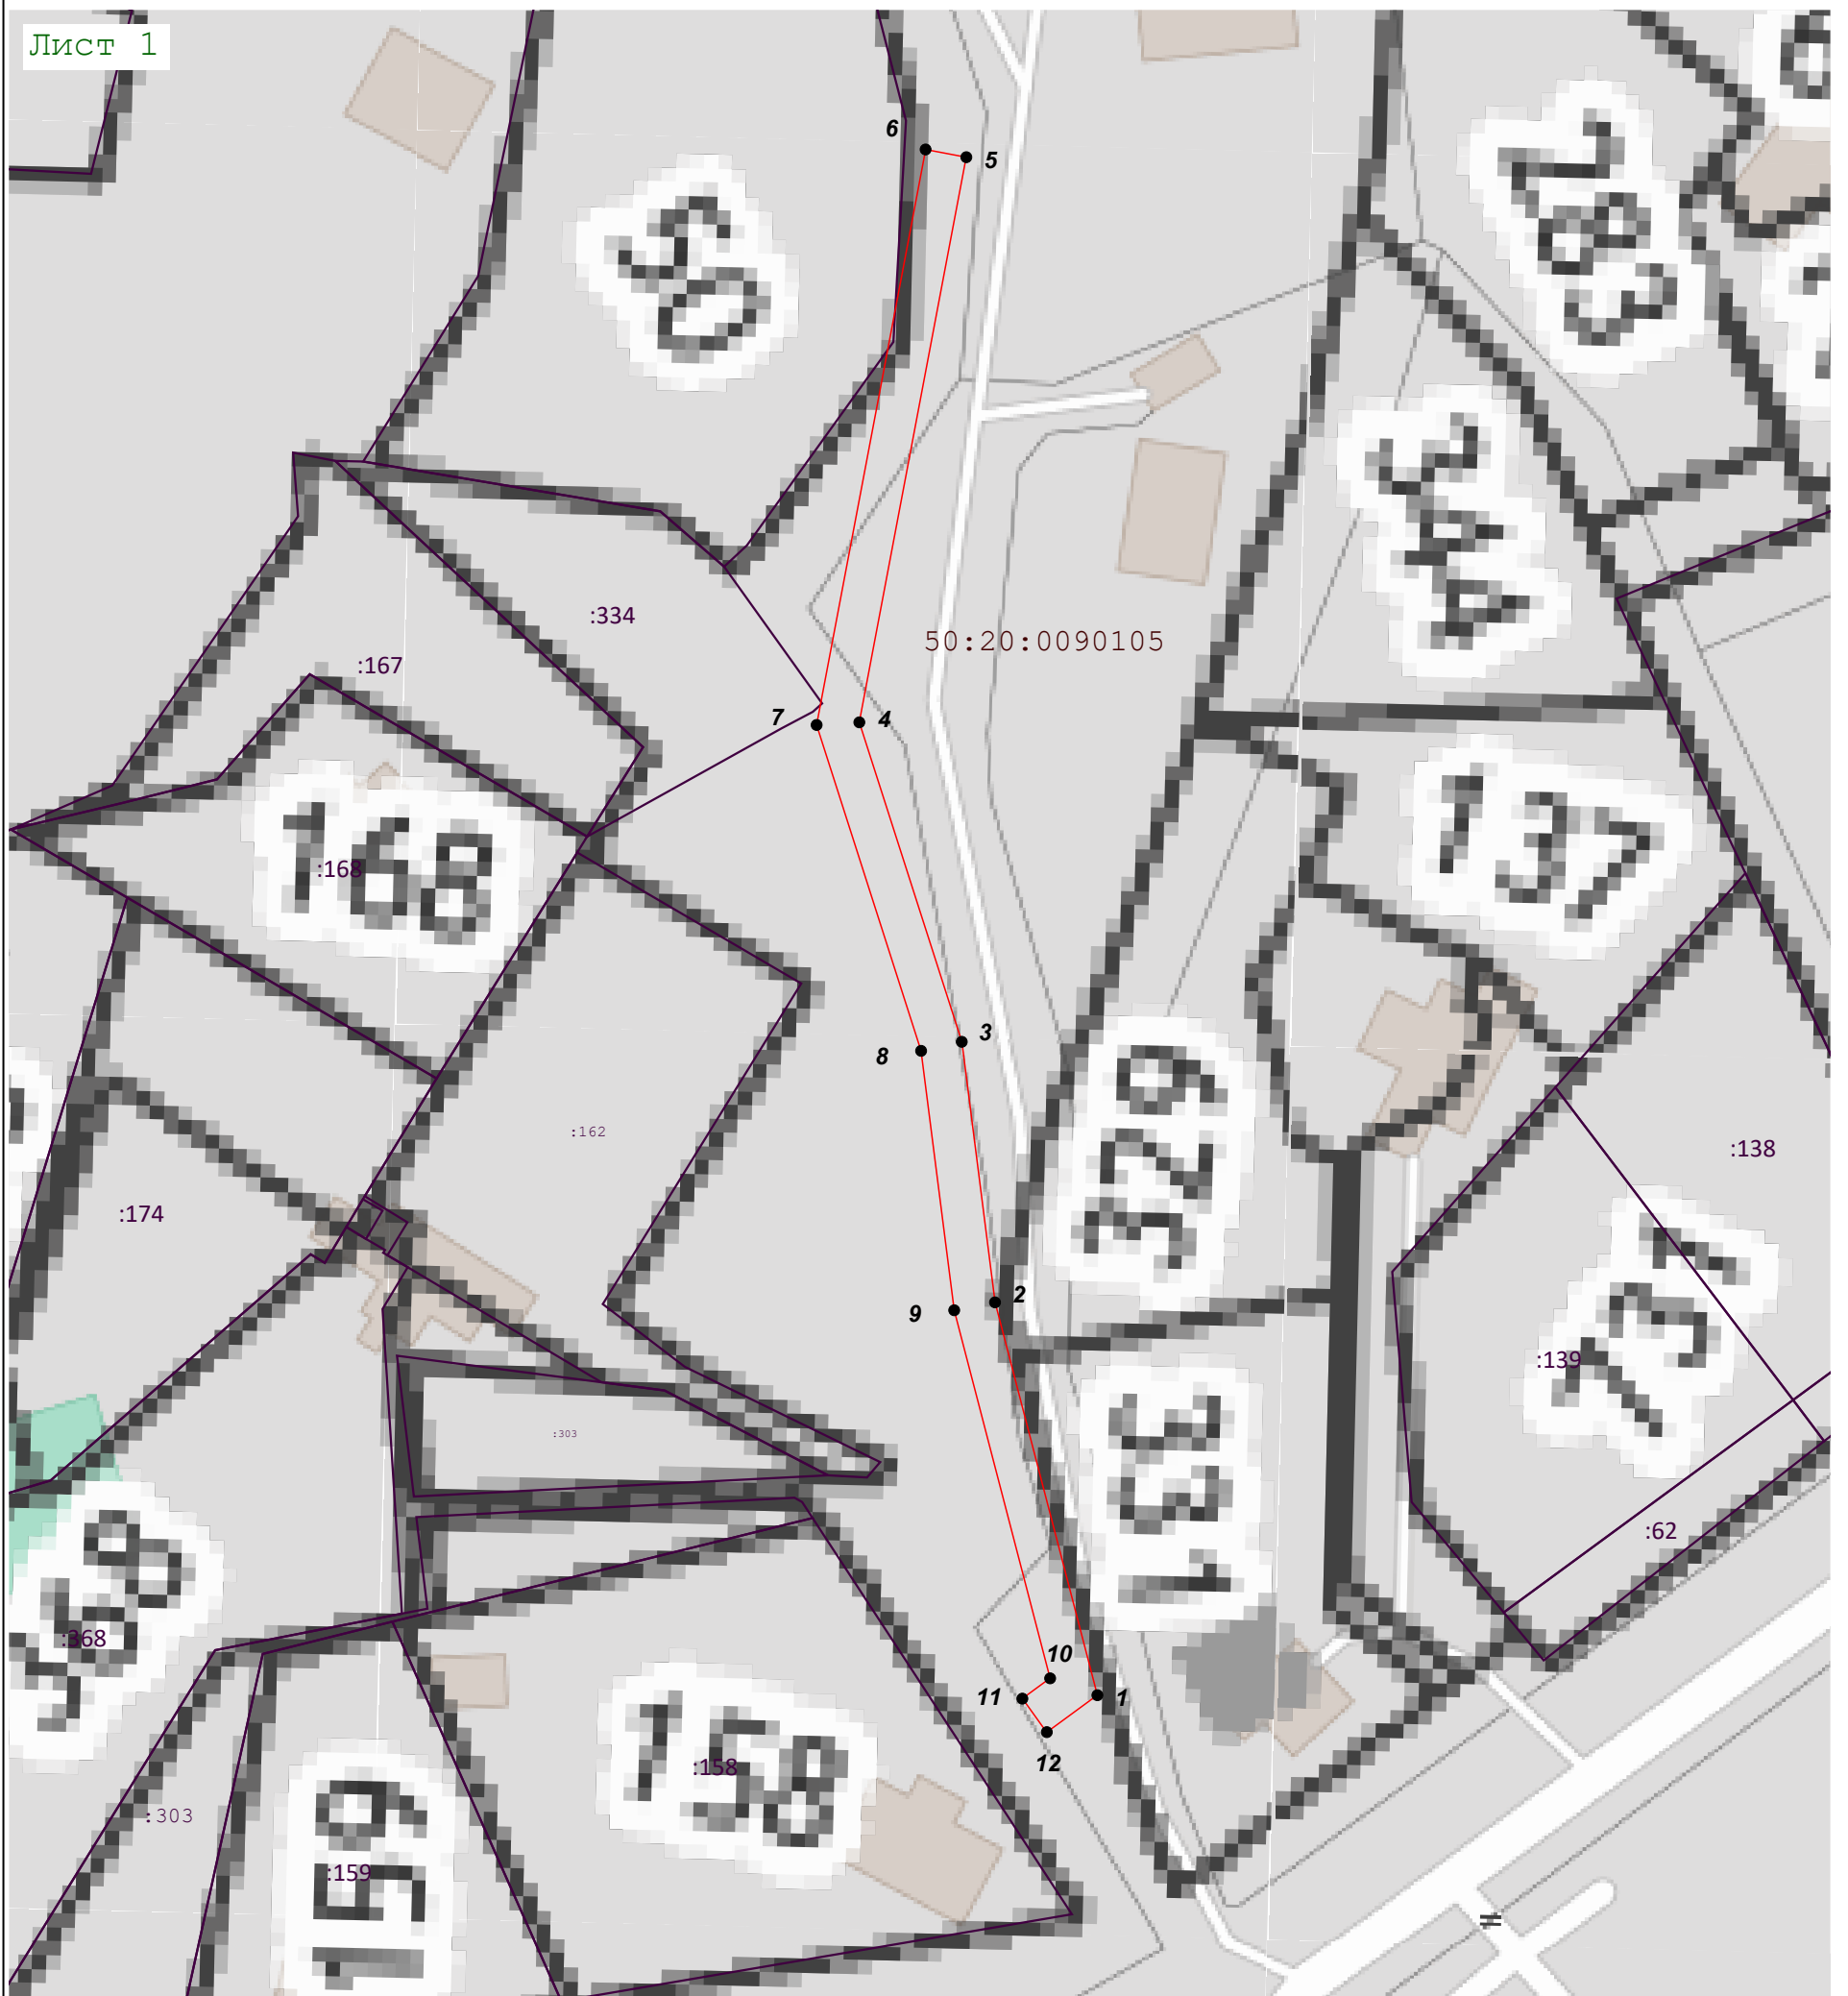

Масштаб 1:700

Используемые условные знаки и обозначения:

- 1 - Характерная точка границы зоны с номером обозначения
- (red line) - Граница зоны
- (brown line) - Граница кадастрового квартала по сведениям ЕГРН
- (black line) - Граница земельного участка по сведениям ЕГРН
- 50:15:0030702:18 - Кадастровый номер земельного участка
- 50:15:0060112 - Обозначение кадастрового квартала

Подпись _____ Дата « 11 » апреля 20 23 г.

Место для оттиска печати (при наличии) лица, составившего описание местоположения границ объекта

