

ГРАФИЧЕСКОЕ ОПИСАНИЕ
местоположения границ населенных пунктов, территориальных
зон, особо охраняемых природных территорий, зон с особыми
условиями использования территории
Публичный сервитут в целях устройства внешних (внеплощадочных) сети ливневой канализации
(подключение к канализации)

(наименование объекта, местоположение границ которого описано (далее - объект))

Раздел 1

Сведения об объекте

№ п/п	Характеристики объекта	Описание характеристик
1	2	3
1	Местоположение объекта	Московская область, Одинцовский г.о., Одинцово г
2	Площадь объекта ± величина погрешности определения площади (P ± ΔP)	11 м ² ± 1 м ²
3	Иные характеристики объекта	<p>Вид объекта реестра границ: Зона с особыми условиями использования территории</p> <p>Вид объекта по документу: Публичный сервитут в целях устройства внешних (внеплощадочных) сети ливневой канализации (подключение к канализации) при реализации объекта железнодорожного транспорта общего пользования федерального значения «Организация пригородно-городского пассажирского железнодорожного движения на участке Одинцово-Лобня (МЦД-1 «Одинцово-Лобня»). Реконструкция пассажирской инфраструктуры на ст. Одинцово Смоленского направления Московской железной дороги», входящей в состав строительства III главного железнодорожного пути общего пользования протяженностью 24,2 км (Одинцовский район, Северный, Центральный, Западный административные округа г. Москвы) на участке Москва- Пассажирская- Смоленская- Одинцово и строительства IV главного железнодорожного пути общего пользования протяженностью 24,1 км (Одинцовский район, Северный, Центральный, Западный административные округа г. Москвы) на участке Москва -Пассажирская -Смоленская -Одинцово в рамках реализации проекта «Развитие Московского транспортного узла» сроком на 10 лет. Владелец публичного сервитута: Открытое акционерное общество "РЖД" (ИНН 7708503727, ОГРН 1037739877295), почтовый адрес: 170174, г. Москва, вн.тер.г. муниципальный округ Басманный, ул.Новая Басманная, д.2/1, стр.1, адрес электронной почты: fax@css.rzd.ru</p> <p>Земельные участки, образующие зону или территорию: 50:20:0030205:841</p>

Раздел 2

Сведения о местоположении границ объекта

1. Система координат МСК-50

2. Сведения о характерных точках границ объекта

Обозначение характерных точек границ	Координаты, м		Метод определения координат характерной точки	Средняя квадратическая погрешность положения характерной точки (Mt), м	Описание обозначения точки на местности (при наличии)
	X	Y			
1	2	3	4	5	6
н1	459 532,10	2 174 179,52	Аналитический метод	0,10	—
н2	459 527,37	2 174 190,69		0,10	
н3	459 529,83	2 174 182,05		0,10	
н4	459 530,45	2 174 177,29		0,10	
н1	459 532,10	2 174 179,52		0,10	

3. Сведения о характерных точках части (частей) границы объекта

1	2	3	4	5	6
—	—	—	—	—	—

ТЕКСТОВОЕ ОПИСАНИЕ**местоположения границ населенных пунктов, территориальных зон**


Прохождение границы		Описание прохождения границы
от точки	до точки	
1	2	3
—	—	—

СХЕМА РАСПОЛОЖЕНИЯ ГРАНИЦ ПУБЛИЧНОГО СЕРВИТУТА

Объект: Ливневая канализация d=1000 (Линейные сооружения канализации, для размещения которых не требуется разрешения на строительство)

Местоположение/кадастровый №: Московская область, г. Одинцово, Южная промзона, Транспортный проезд, дом № 5, земельный участок 50:20:0030205:841

Площадь земельного участка 50:20:0030205:841/чзу1-11 кв.м

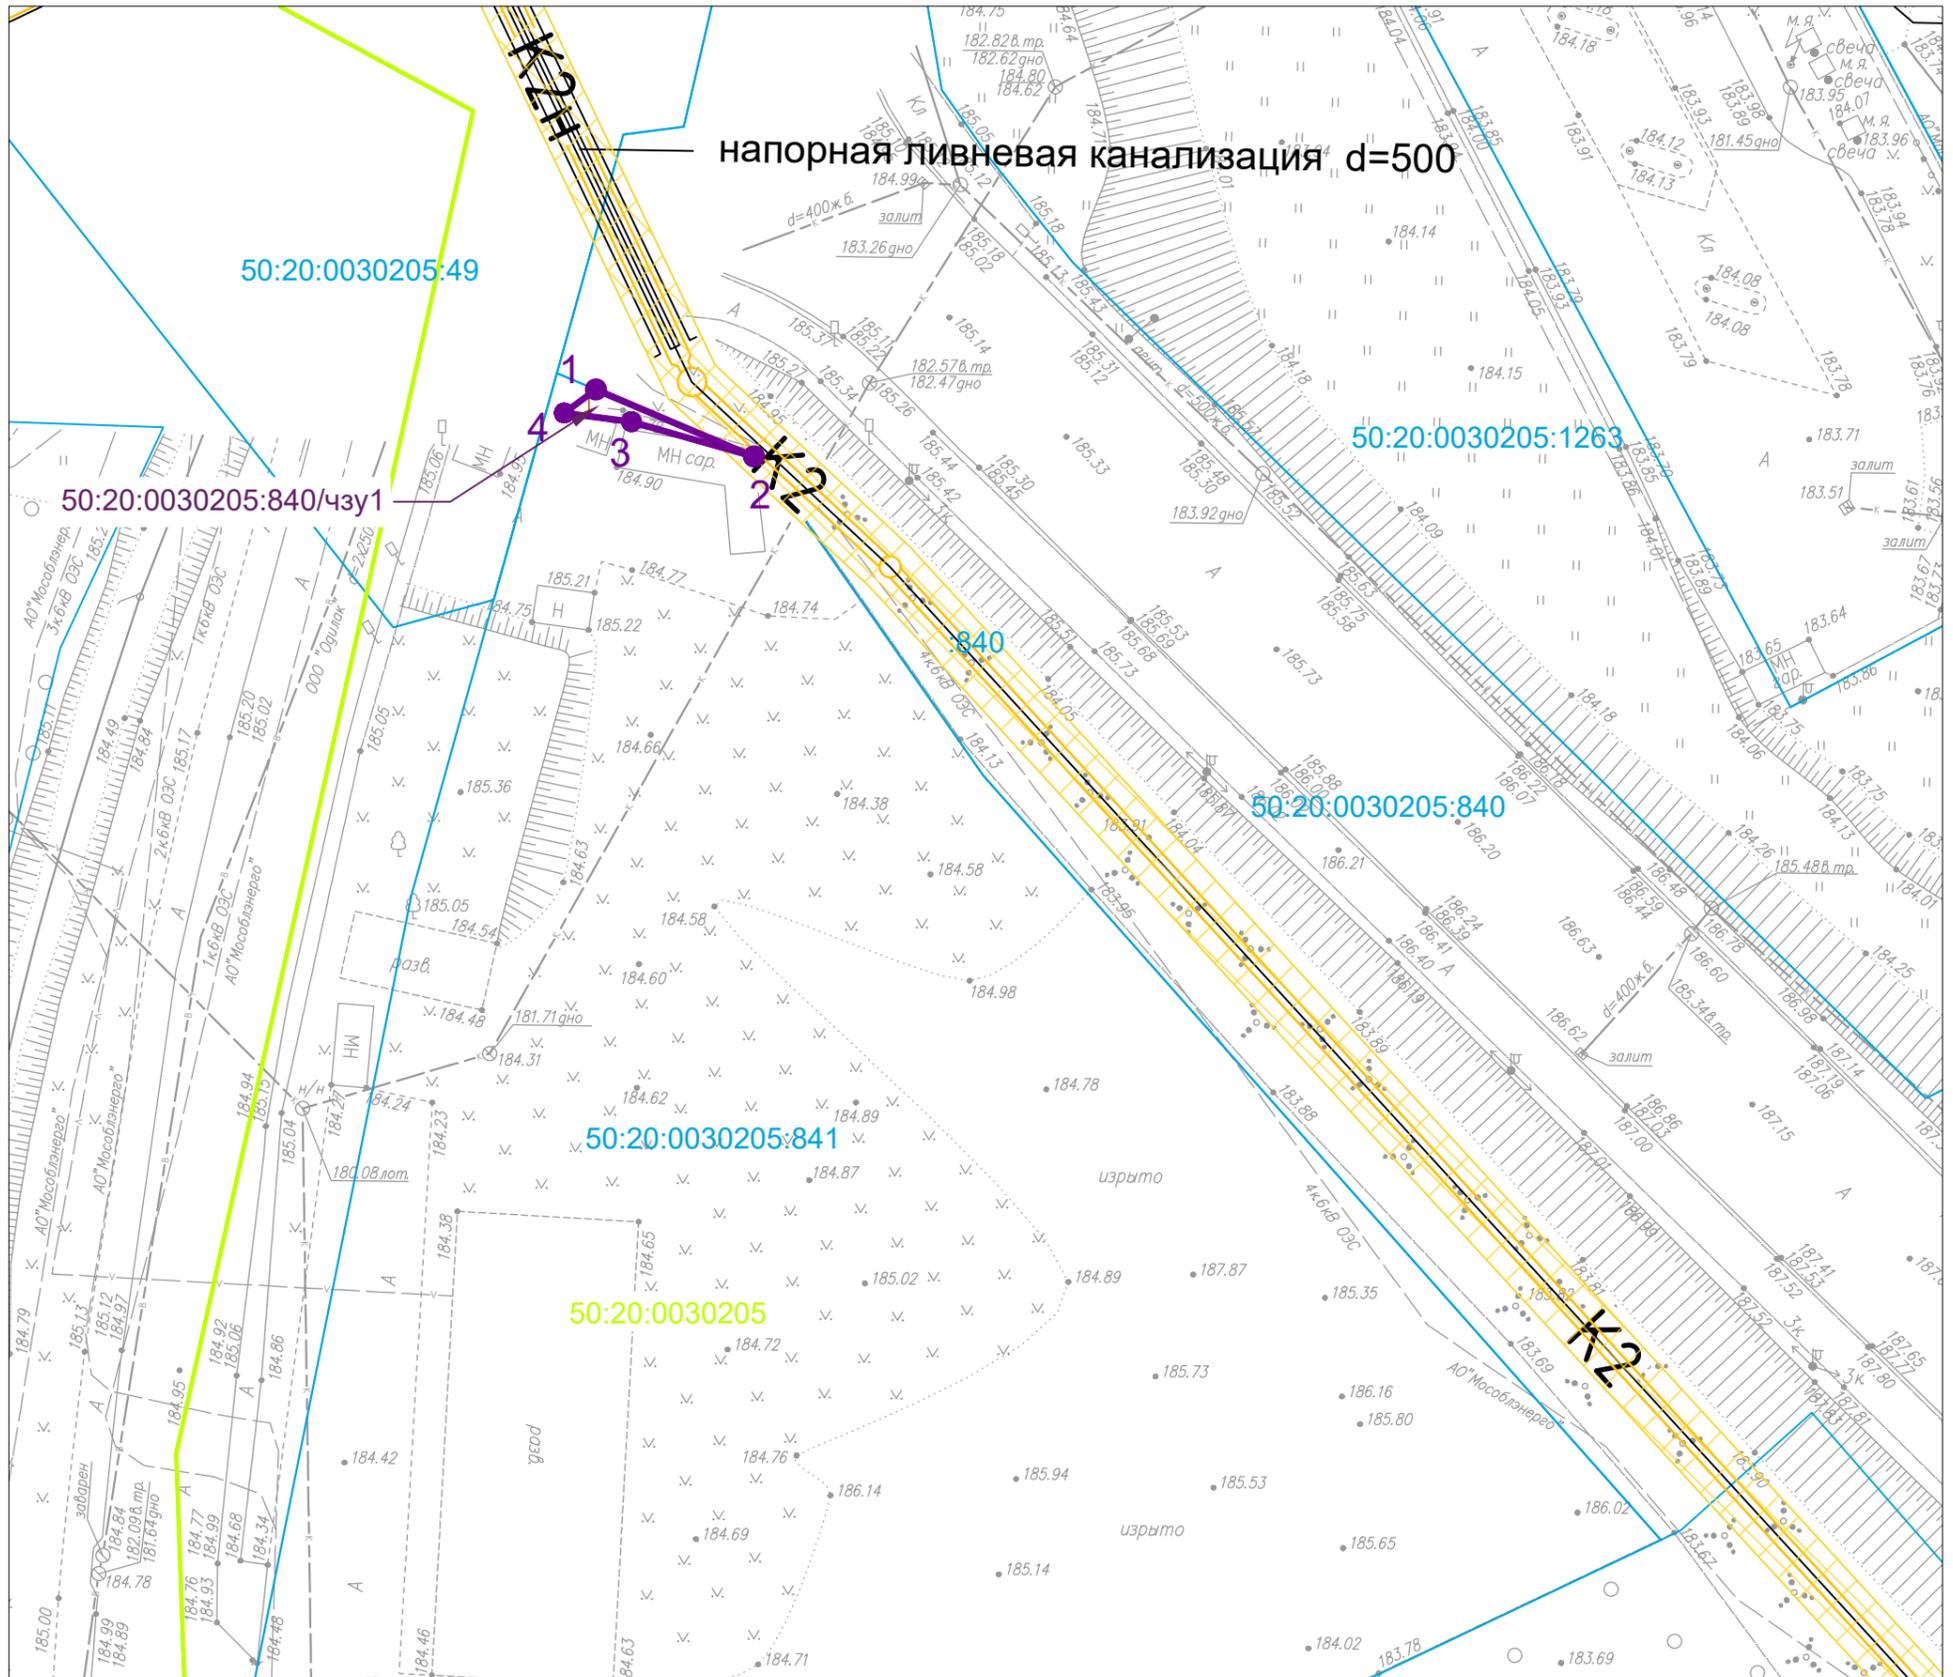

Масштаб 1:500

Система координат МСК-50

Условные обозначения:

50:20:0030205

:841

50:20:0030205:840/чзу1

● 1



- обозначение и граница кадастровых кварталов
- обозначение и граница существующих земельных участков по сведениям ЕГРН
- обозначение и граница публичного сервитута
- обозначение характерной точки публичного сервитута
- линейное сооружение канализации с охранной зоной

№ п/п	Х, м	У, м
:чзу 1		
1	459532.10	2174179.52
2	459527.37	2174190.69
3	459529.83	2174182.05
4	459530.45	2174177.29
1	459532.10	2174179.52