

## ОПИСАНИЕ МЕСТОПОЛОЖЕНИЯ ГРАНИЦ

*Публичный сервитут объекта «Сооружение: газопровод низкого давления, от места врезки в существующий газопровод низкого давления (т.1) до перехода пэ 101х63 (т.2)», кадастровый номер 50:20:0071209:734*

(наименование объекта, местоположение границ которого описано (далее - объект))

### Раздел 1

#### Сведения об объекте

№ п/п	Характеристики объекта	Описание характеристик
1	2	3
1	Местоположение объекта	Московская область, Одинцовский городской округ, Жаворонки с
2	Площадь объекта ± величина погрешности определения площади ( $P \pm \Delta P$ )	586 м <sup>2</sup> ± 8 м <sup>2</sup>
3	Иные характеристики объекта	Вид объекта реестра границ: Зона с особыми условиями использования территории Вид объекта по документу: Публичный сервитут объекта «Сооружение: газопровод низкого давления, от места врезки в существующий газопровод низкого давления (т.1) до перехода пэ 101х63 (т.2)», кадастровый номер 50:20:0071209:734 Содержание ограничений использования объектов недвижимости в пределах зоны или территории: Публичный сервитут, для целей размещения линейных объектов системы газоснабжения, их неотъемлемых технологических частей. Срок установления 49 лет. Обладатель публичного сервитута: Акционерное Общество «Мособлгаз». Адрес: Московская обл. г. Одинцово, д. Раздоры, 1-й км Рублево-Успенского шоссе, д. 1, корп. Б. Электронная почта : info@mosoblغاز.ru

**Раздел 2**

**Сведения о местоположении границ объекта**


<b>1. Система координат</b> МСК-50, зона 2					
<b>2. Сведения о характерных точках границ объекта</b>					
Обозначение характерных точек границ	Координаты, м		Метод определения координат характерной точки	Средняя квадратическая погрешность положения характерной точки (Mt), м	Описание обозначения точки на местности (при наличии)
	X	Y			
1	2	3	4	5	6
1	457 265,70	2 163 706,37	Аналитический метод	0,10	—
2	457 276,73	2 163 705,54		0,10	
3	457 279,87	2 163 707,72		0,10	
4	457 282,00	2 163 710,64		0,10	
5	457 284,26	2 163 715,97		0,10	
6	457 285,31	2 163 720,31		0,10	
7	457 285,70	2 163 725,10		0,10	
8	457 284,90	2 163 729,94		0,10	
9	457 282,00	2 163 736,78		0,10	
10	457 278,48	2 163 743,44		0,10	
11	457 278,28	2 163 744,28		0,10	
12	457 278,28	2 163 745,53		0,10	
13	457 280,04	2 163 753,04		0,10	
14	457 279,43	2 163 775,51		0,10	
15	457 279,14	2 163 778,13		0,10	
16	457 277,56	2 163 780,26		0,10	
17	457 273,20	2 163 783,39		0,10	
18	457 272,84	2 163 784,01		0,10	
19	457 271,64	2 163 797,79		0,10	
20	457 272,24	2 163 801,36		0,10	
21	457 271,75	2 163 812,64		0,10	
22	457 269,91	2 163 827,05		0,10	
23	457 270,72	2 163 829,10		0,10	
24	457 274,93	2 163 831,98		0,10	
25	457 272,67	2 163 835,28		0,10	
26	457 267,44	2 163 831,70		0,10	
27	457 265,82	2 163 827,56		0,10	
28	457 267,76	2 163 812,29		0,10	
29	457 268,23	2 163 801,60		0,10	
30	457 267,62	2 163 797,95		0,10	
31	457 268,93	2 163 782,75		0,10	
32	457 270,19	2 163 780,63		0,10	
33	457 274,72	2 163 777,38		0,10	
34	457 275,28	2 163 776,61		0,10	
35	457 276,04	2 163 753,42		0,10	
36	457 274,28	2 163 746,03		0,10	
37	457 274,28	2 163 743,80		0,10	
38	457 274,72	2 163 742,00		0,10	
39	457 278,39	2 163 735,06		0,10	
40	457 281,03	2 163 728,81		0,10	
41	457 281,67	2 163 724,94		0,10	
42	457 281,34	2 163 720,94		0,10	
43	457 280,45	2 163 717,23		0,10	
44	457 278,50	2 163 712,62		0,10	
45	457 277,04	2 163 710,62		0,10	
46	457 275,61	2 163 709,63		0,10	
47	457 266,01	2 163 710,36		0,10	

**Раздел 2****Сведения о местоположении границ объекта**

<b>1</b>	<b>2</b>	<b>3</b>	<b>4</b>	<b>5</b>	<b>6</b>
1	457 265,70	2 163 706,37	Аналитический метод	0,10	—
<b>3. Сведения о характерных точках части (частей) границы объекта</b>					
<b>1</b>	<b>2</b>	<b>3</b>	<b>4</b>	<b>5</b>	<b>6</b>
—	—	—	—	—	—



Раздел 4  
План границ объекта

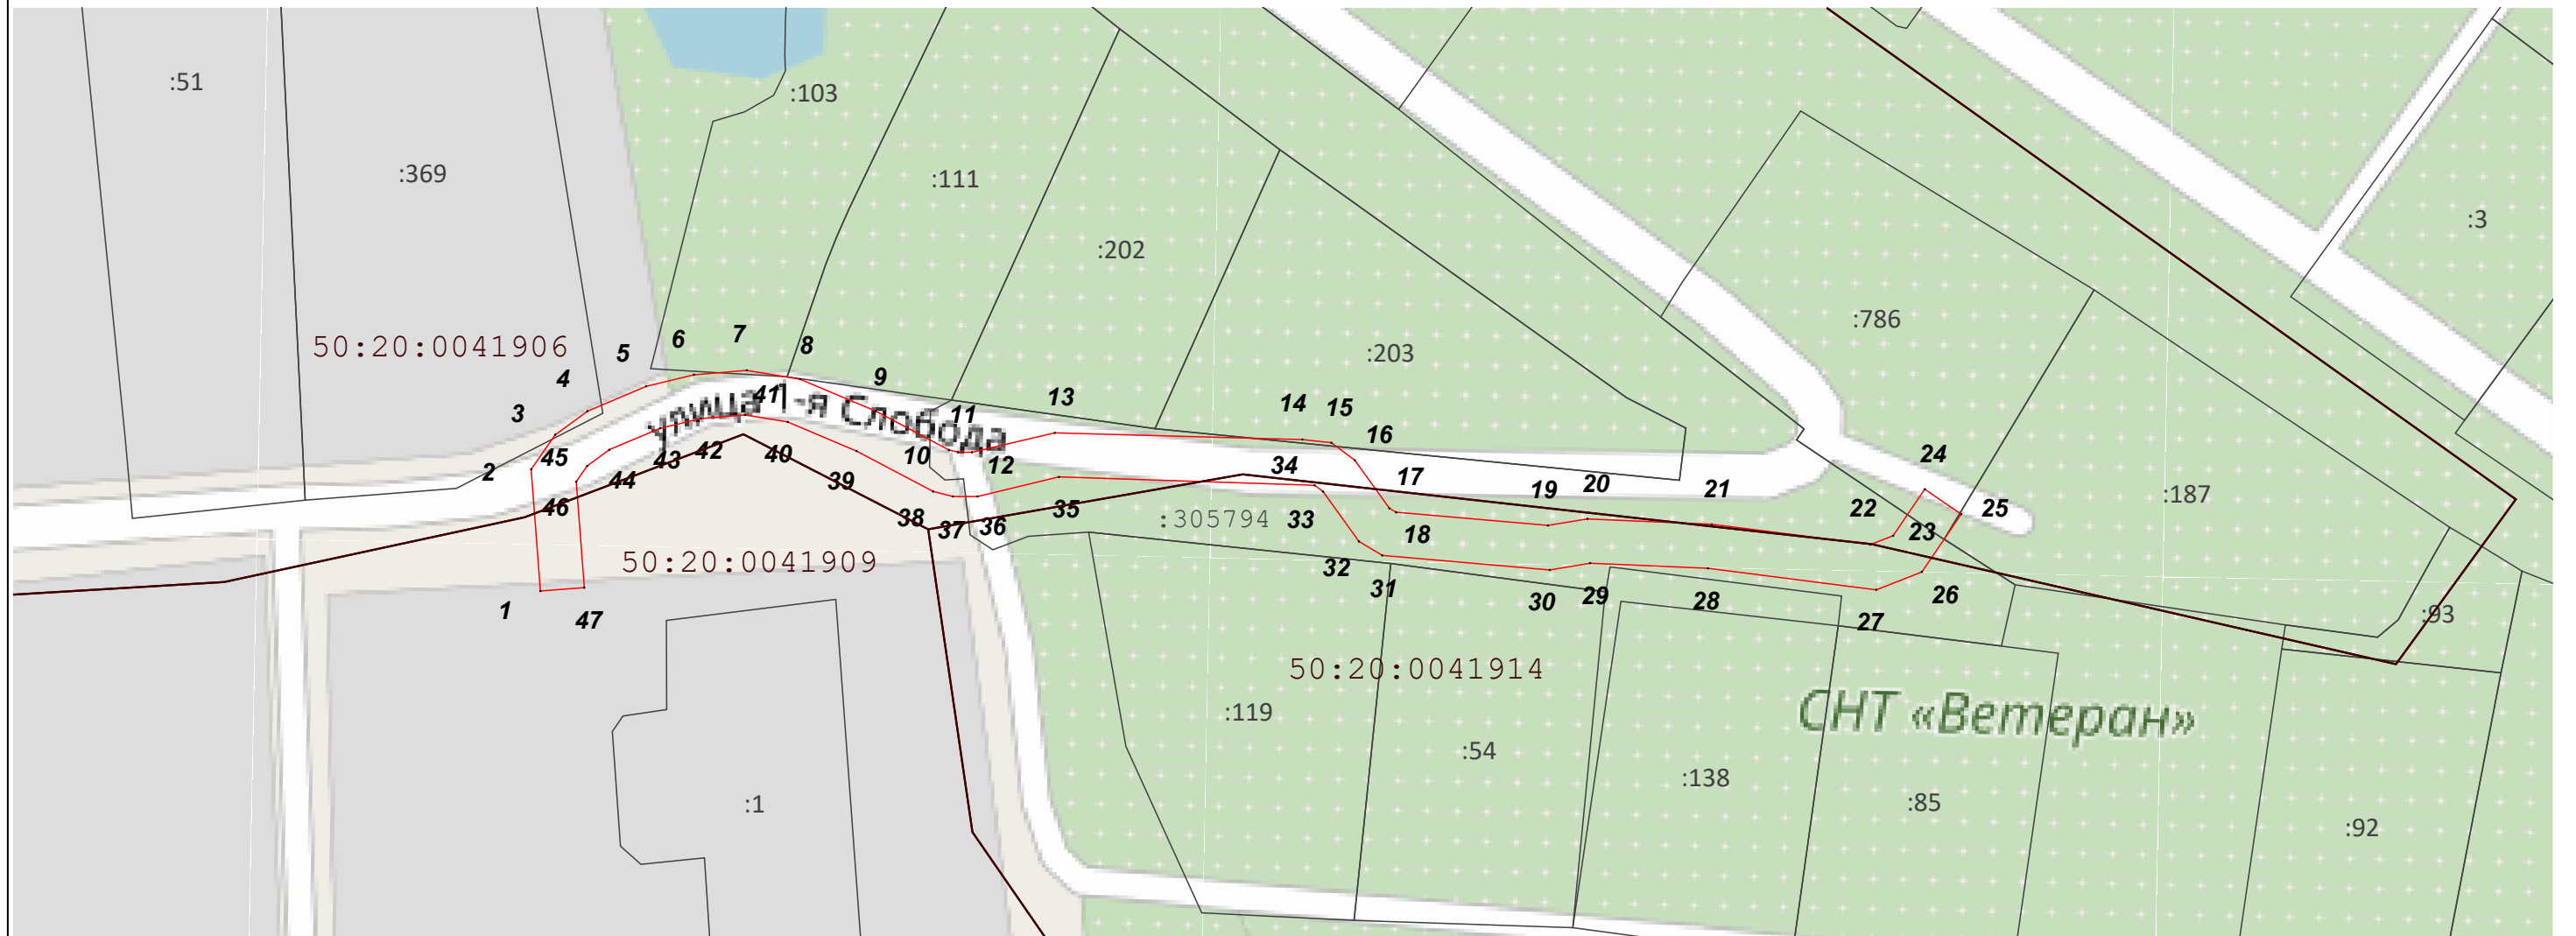

Масштаб 1:600

Используемые условные знаки и обозначения:

- 1 - Характерная точка границы зоны с номером обозначения
- (red line) - Граница зоны
- (brown line) - Граница кадастрового квартала по сведениям ЕГРН
- (black line) - Граница земельного участка по сведениям ЕГРН
- 50:15:0060112 - Обозначение кадастрового квартала
- :952 - Кадастровый номер земельного участка

Подпись \_\_\_\_\_ Дата « 11 » апреля 20 23 г.

Место для оттиска печати (при наличии) лица, составившего описание местоположения границ объекта

