

ОПИСАНИЕ МЕСТОПОЛОЖЕНИЯ ГРАНИЦ

Публичный сервитут объекта «Сооружение газопровод низкого давления общая протяженность 167,1 м от места врезки в существующий газопровод низкого давления (ПК0) на ул.Профсоюзная СНТ "40 лет Октября" п.Дубки до заглушки (ПК0+14,4) на ул.Профсоюзная СНТ "40 лет Октября" п.Дубки», кадастровый номер 50:20:0060220:3881

(наименование объекта, местоположение границ которого описано (далее - объект)

Раздел 1

Сведения об объекте


| № п/п | Характеристики объекта | Описание характеристик |
|-------|---|---|
| 1 | 2 | 3 |
| 1 | Местоположение объекта | Московская область, Одинцовский г.о., Дубки с |
| 2 | Площадь объекта ± величина погрешности определения площади ($P \pm \Delta P$) | 641 м ² ± 9 м ² |
| 3 | Иные характеристики объекта | <p>Вид объекта реестра границ: Зона с особыми условиями использования территории</p> <p>Вид объекта по документу: Публичный сервитут объекта «Сооружение газопровод низкого давления общая протяженность 167,1 м от места врезки в существующий газопровод низкого давления (ПК0) на ул.Профсоюзная СНТ "40 лет Октября" п.Дубки до заглушки (ПК0+14,4) на ул.Профсоюзная СНТ "40 лет Октября" п.Дубки», кадастровый номер 50:20:0060220:3881</p> <p>Содержание ограничений использования объектов недвижимости в пределах зоны или территории: Публичный сервитут, для целей размещения линейных объектов системы газоснабжения, их неотъемлемых технологических частей. Срок установления 49 лет.</p> <p>Обладатель публичного сервитута: Акционерное Общество «Мособлгаз». Адрес: Московская обл. г. Одинцово, д. Раздоры, 1-й км Рублево-Успенского шоссе, д. 1, корп. Б. Электронная почта : info@mosoblgaz.ru</p> |

Раздел 2

Сведения о местоположении границ объекта

| 1. Система координат МСК-50, зона 2 | | | | | |
|--|---------------|--------------|---|---|--|
| 2. Сведения о характерных точках границ объекта | | | | | |
| Обозначение характерных точек границ | Координаты, м | | Метод определения координат характерной точки | Средняя квадратическая погрешность положения характерной точки (Mt), м | Описание обозначения точки на местности (при наличии) |
| | X | Y | | | |
| 1 | 2 | 3 | 4 | 5 | 6 |
| 1 | 459 536,33 | 2 169 702,09 | Аналитический метод | 0,10 | — |
| 2 | 459 551,11 | 2 169 700,55 | | 0,10 | |
| 3 | 459 568,56 | 2 169 697,63 | | 0,10 | |
| 4 | 459 590,26 | 2 169 694,78 | | 0,10 | |
| 5 | 459 592,01 | 2 169 694,20 | | 0,10 | |
| 6 | 459 593,58 | 2 169 692,78 | | 0,10 | |
| 7 | 459 595,14 | 2 169 692,24 | | 0,10 | |
| 8 | 459 608,55 | 2 169 689,69 | | 0,10 | |
| 9 | 459 609,42 | 2 169 694,03 | | 0,10 | |
| 10 | 459 611,86 | 2 169 693,61 | | 0,10 | |
| 11 | 459 612,57 | 2 169 694,47 | | 0,10 | |
| 12 | 459 613,28 | 2 169 696,45 | | 0,10 | |
| 13 | 459 616,34 | 2 169 730,68 | | 0,10 | |
| 14 | 459 616,22 | 2 169 734,55 | | 0,10 | |
| 15 | 459 614,78 | 2 169 741,63 | | 0,10 | |
| 16 | 459 614,07 | 2 169 742,45 | | 0,10 | |
| 17 | 459 612,05 | 2 169 743,34 | | 0,10 | |
| 18 | 459 603,40 | 2 169 746,14 | | 0,10 | |
| 19 | 459 604,64 | 2 169 749,95 | | 0,10 | |
| 20 | 459 613,48 | 2 169 747,08 | | 0,10 | |
| 21 | 459 616,52 | 2 169 745,74 | | 0,10 | |
| 22 | 459 618,49 | 2 169 743,45 | | 0,10 | |
| 23 | 459 620,21 | 2 169 735,02 | | 0,10 | |
| 24 | 459 620,34 | 2 169 730,56 | | 0,10 | |
| 25 | 459 617,22 | 2 169 695,58 | | 0,10 | |
| 26 | 459 616,10 | 2 169 692,47 | | 0,10 | |
| 27 | 459 614,28 | 2 169 690,25 | | 0,10 | |
| 28 | 459 612,62 | 2 169 689,62 | | 0,10 | |
| 29 | 459 612,32 | 2 169 688,10 | | 0,10 | |
| 30 | 459 611,04 | 2 169 686,13 | | 0,10 | |
| 31 | 459 609,48 | 2 169 685,45 | | 0,10 | |
| 32 | 459 594,10 | 2 169 688,36 | | 0,10 | |
| 33 | 459 591,48 | 2 169 689,27 | | 0,10 | |
| 34 | 459 589,98 | 2 169 690,66 | | 0,10 | |
| 35 | 459 589,36 | 2 169 690,86 | | 0,10 | |
| 36 | 459 567,98 | 2 169 693,67 | | 0,10 | |
| 37 | 459 549,25 | 2 169 696,72 | | 0,10 | |
| 38 | 459 539,79 | 2 169 697,71 | | 0,10 | |
| 39 | 459 538,08 | 2 169 684,72 | | 0,10 | |
| 40 | 459 534,12 | 2 169 685,24 | | 0,10 | |
| 1 | 459 536,33 | 2 169 702,09 | 0,10 | | |
| 3. Сведения о характерных точках части (частей) границы объекта | | | | | |
| 1 | 2 | 3 | 4 | 5 | 6 |
| — | — | — | — | — | — |

Раздел 4
План границ объекта

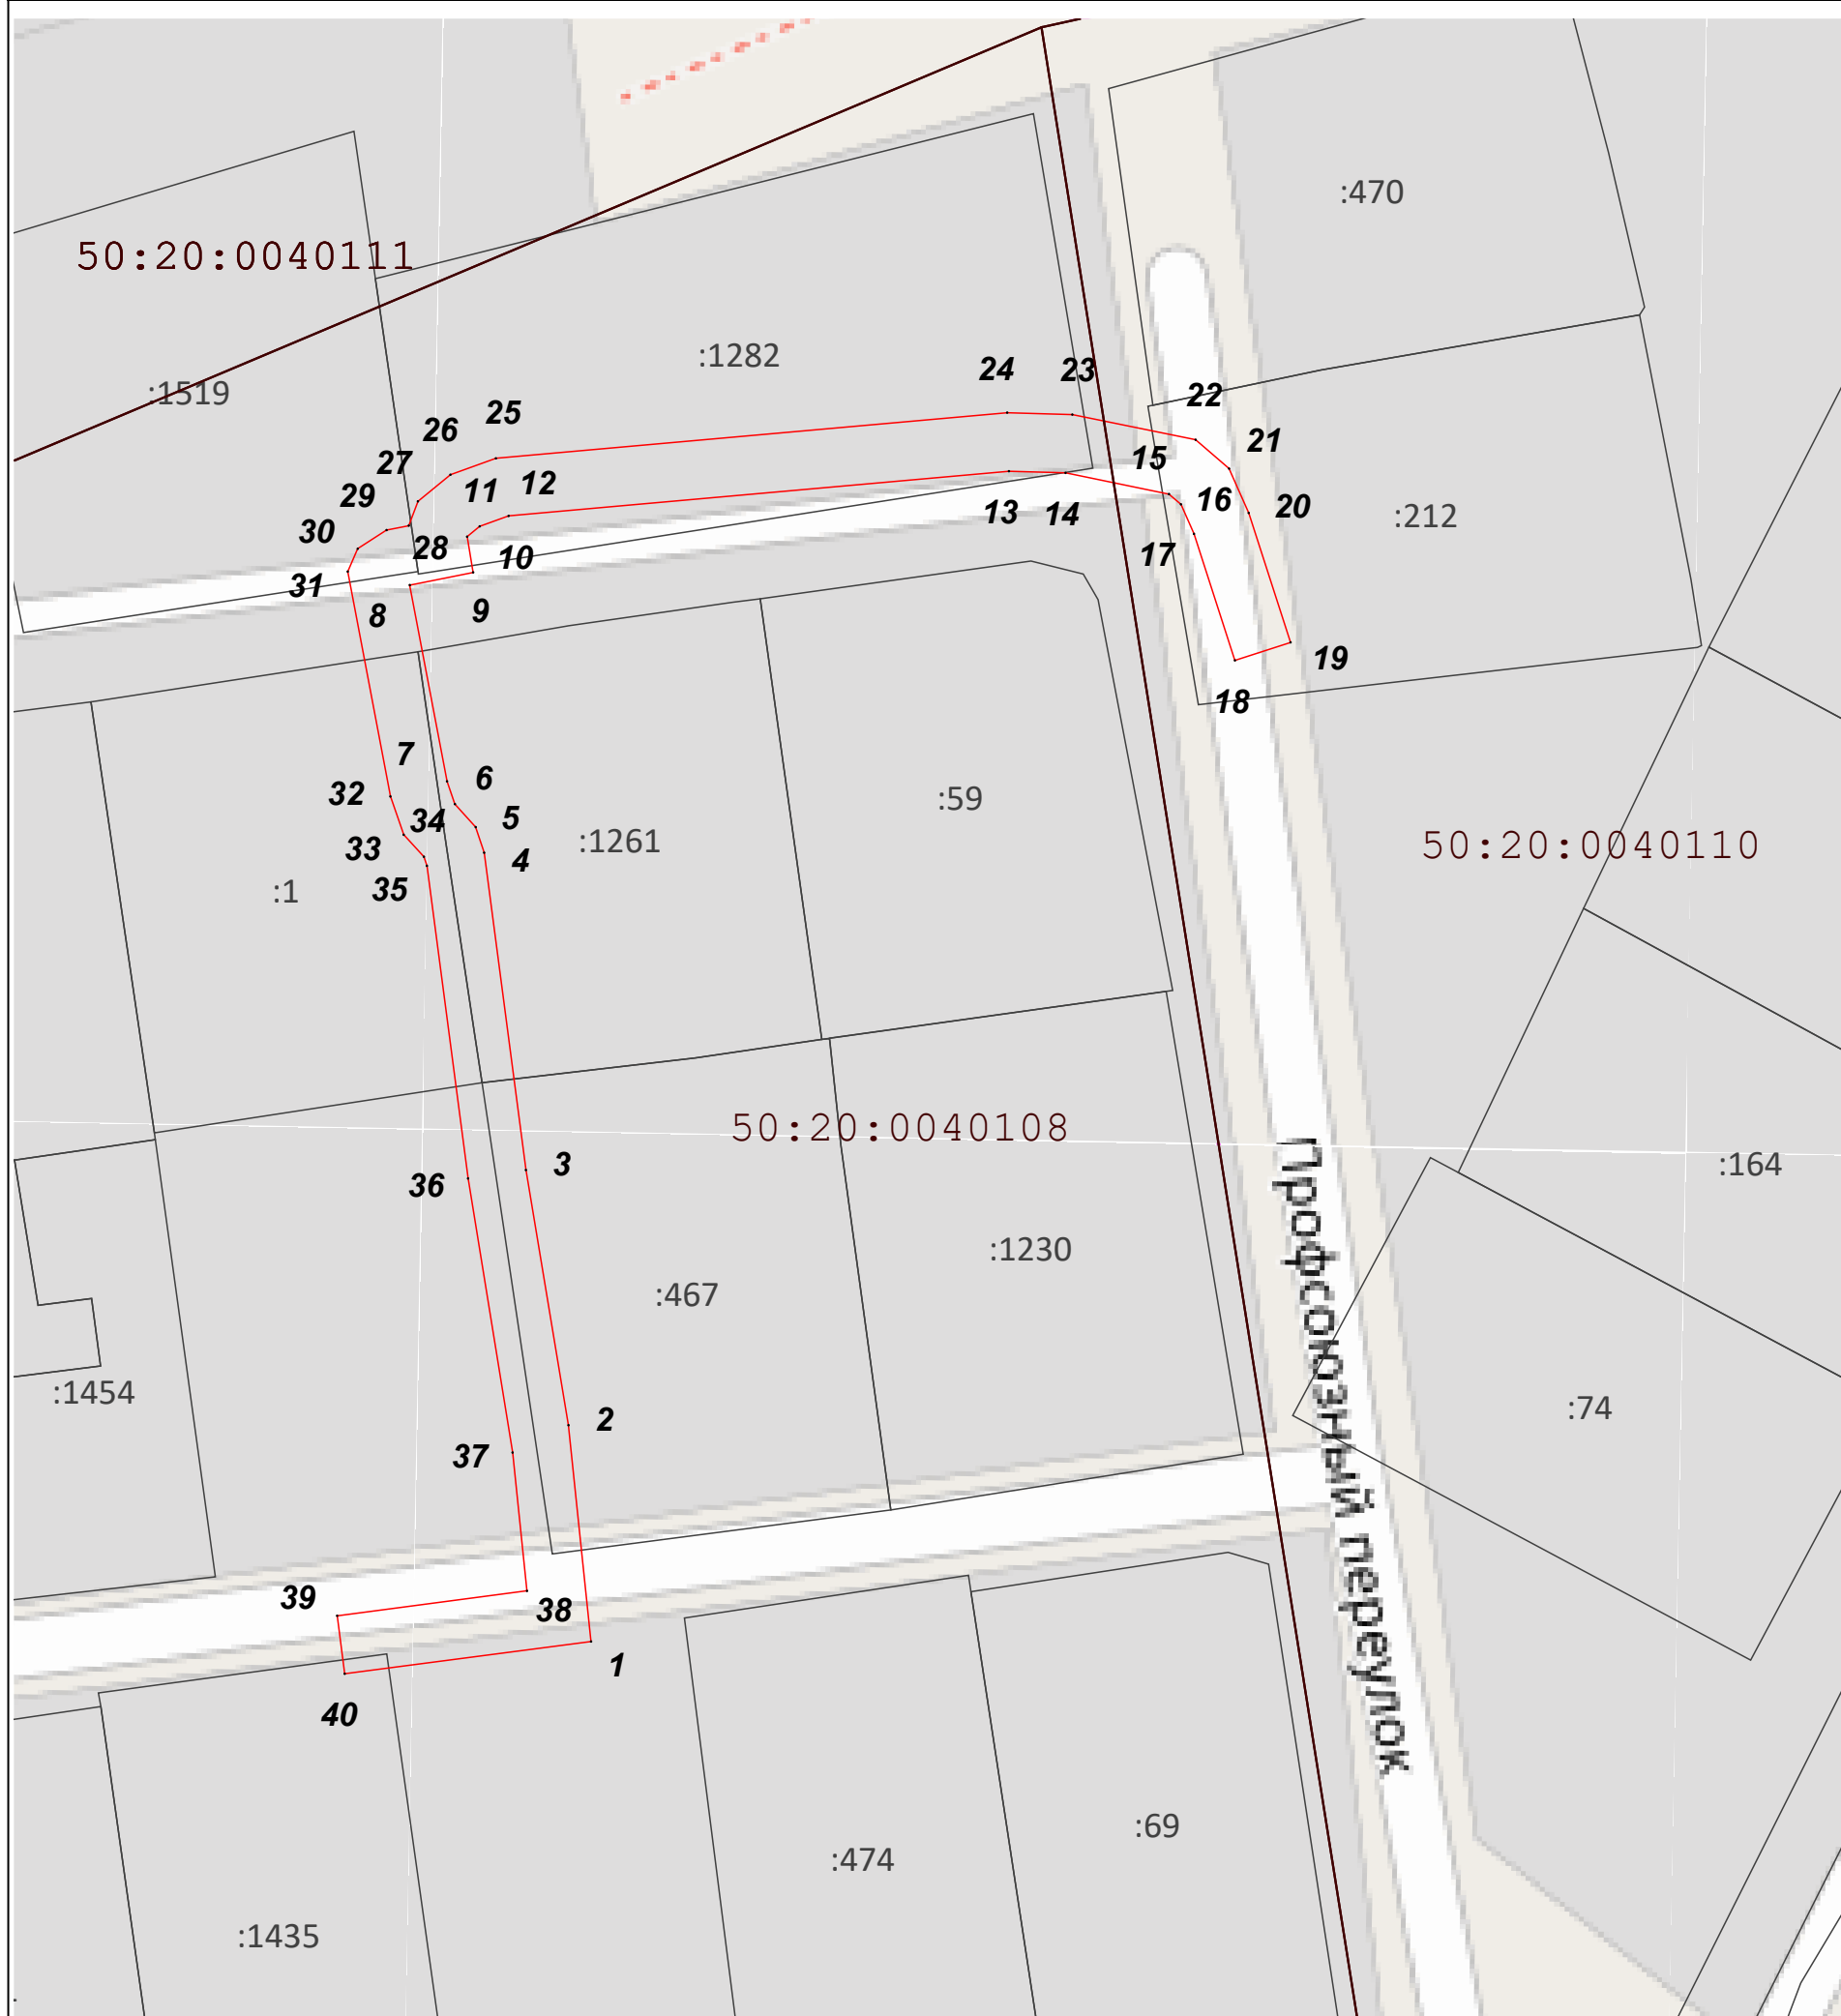

Масштаб 1:500

Используемые условные знаки и обозначения:

- 1 - Характерная точка границы зоны с номером обозначения
- (red line) - Граница зоны
- (brown line) - Граница кадастрового квартала по сведениям ЕГРН
- (black line) - Граница земельного участка по сведениям ЕГРН
- 50:15:0060112 - Обозначение кадастрового квартала
- :952 - Кадастровый номер земельного участка

Подпись _____ Дата « 11 » апреля 20 23 г.

Место для оттиска печати (при наличии) лица, составившего описание местоположения границ объекта

