


от 05.05.2023 № 2750



Схема размещения гаражей, являющихся некапитальными сооружениями, стоянок технических или других средств передвижения инвалидов вблизи их места жительства
 Местоположение/кадастровый №: Московская область, Одинцовский г.о., д. Малые Вяземы, ш. Петровское, кадастровый номер квартала 50:20:0041306
 Площадь земельного участка: 3765 кв.м.
 Категория земель: земли населенных пунктов
 Вид разрешенного использования: в соответствии с территориальной зоной
 Обеспечение доступа: земли общего пользования

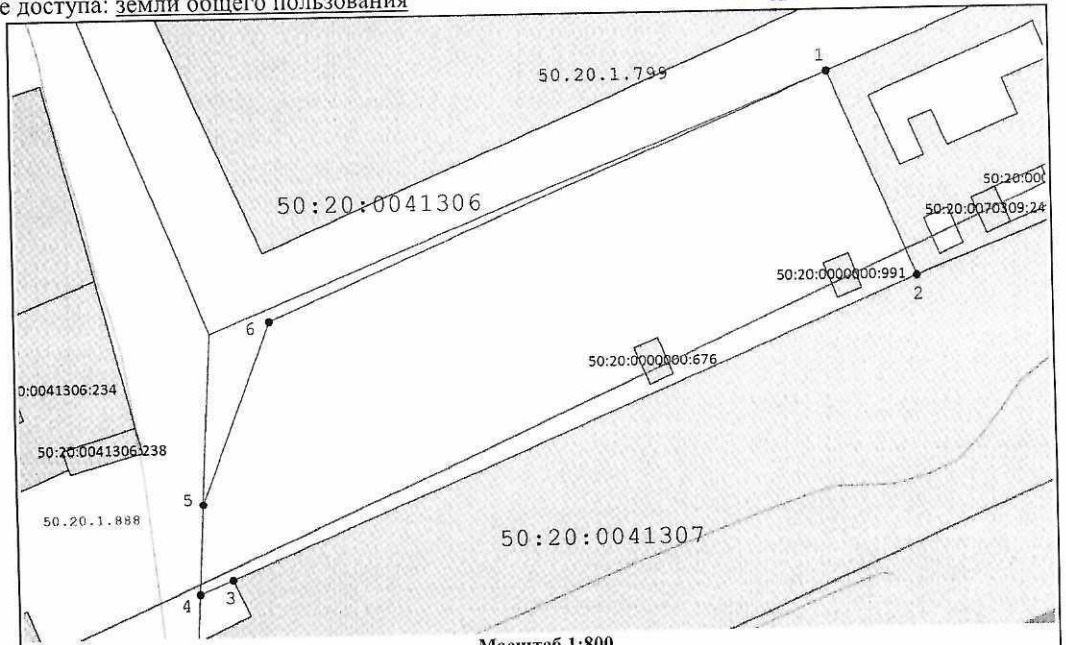

Масштаб 1:800

Условные обозначения:

- существующая часть границы, имеющиеся в ЕГРН сведения о которой достаточны для определения её на местности
- вновь образованная часть границы, сведения о которой достаточны для определения ее местоположения
- — — — — кадастровый номер квартала
- 50:20:0010510:321 — кадастровый номер земельного участка по сведениям ЕГРН
- 50:20:0010510:3У1 — обозначение образуемого земельного участка
- характерная точка границы земельного участка, сведения о которой отсутствуют в ЕГРН, местоположение которой определено при кадастровых работах (новая характерная точка)
- обозначение вновь образованной характерной точки границы, сведения о которой позволяют однозначно определить ее положение на местности
- 1 50:20:01:399 - зона с особыми условиями использования территорий
- — земли общего пользования

Геоданные

Имя точки	X, м	Y, м	Дирекцион. угол	S, м
3765 кв.м				
1	455 101,76	2 158 253,86	157° 22,7'	34,79
2	455 069,65	2 158 267,24	246° 58,1'	116,38
3	455 024,12	2 158 160,14	247° 17,5'	5,56
4	455 021,97	2 158 155,01	3° 16,4'	13,98
5	455 035,93	2 158 155,81	20° 48,9'	30,26
6	455 064,21	2 158 166,56	66° 43,6'	95,03
1	455 101,76	2 158 253,86		
14	455 059,16	2 158 223,23	66° 42,4'	4,00
15	455 060,74	2 158 226,90	156° 42,2'	6,12
16	455 055,12	2 158 229,32	246° 42,4'	4,00
17	455 053,54	2 158 225,65	336° 42,2'	6,12
14	455 059,16	2 158 223,23		
10	455 066,35	2 158 254,87	338° 28,7'	5,70
11	455 071,65	2 158 252,78	68° 7,3'	4,16
12	455 073,20	2 158 256,64	159° 11,1'	5,71
13	455 067,86	2 158 258,67	248° 19,7'	4,09
10	455 066,35	2 158 254,87		

Описание границ смежных земиспользователей
 от 1 до 2 - 50:20:0041307:286
 от 2 до 3 - 50:20:0010101:321
 от 3 до 1 - неразграниченная гос.собственность

Экспликация земель	
Кадастровый номер	Площадь, кв.м.
■	3765 кв.м.
- земли неразграниченной государственной собственности	