

СХЕМА ГРАНИЦ ЗЕМЕЛЬНОГО УЧАСТКА НА КАДАСТРОВOM ПЛАНЕ ТЕРРИТОРИИ

Цель размещения: для обеспечения строительства объекта городского заказа «Объекты внешней инженерной инфраструктуры инновационного центра «Сколково»

Местоположение: Московская область, р-н Одинцовский, д. Немчиново

Кадастровые номера: 50:20:0020321:3342, 50:20:0020202:9816

Площадь частей земельных участков: 50:20:0020321:3342 - 36 кв.м, 50:20:0020202:9816 - 7 кв.м

Категория земель: Земли сельскохозяйственного назначения

Каталог координат поворотных точек части земельного участка : 50:20:0020321:3342

Каталог координат поворотных точек части земельного участка : 50:20:0020202:9816



N	X	Y
1	460234,17	2179218,83
2	460232,26	2179221,51
3	460229,39	2179219,47
4	460231,31	2179216,78

N	X	Y
1	459985,72	2180223,13
2	459985,77	2180223,45
3	459983,73	2180225,89
4	459982,07	2180224,42
5	459984,32	2180221,89

N	X	Y
5	460185,90	2179289,00
6	460187,87	2179291,66
7	460185,25	2179293,59
8	460183,29	2179290,93

N	X	Y
9	460231,19	2179199,58
10	460229,85	2179200,10
11	460228,48	2179200,63
12	460227,44	2179197,92
13	460229,25	2179195,67
14	460230,33	2179196,53
15	460231,52	2179197,48
16	460231,19	2179199,58
17	460231,19	2179199,58

Система координат "МСК-50"

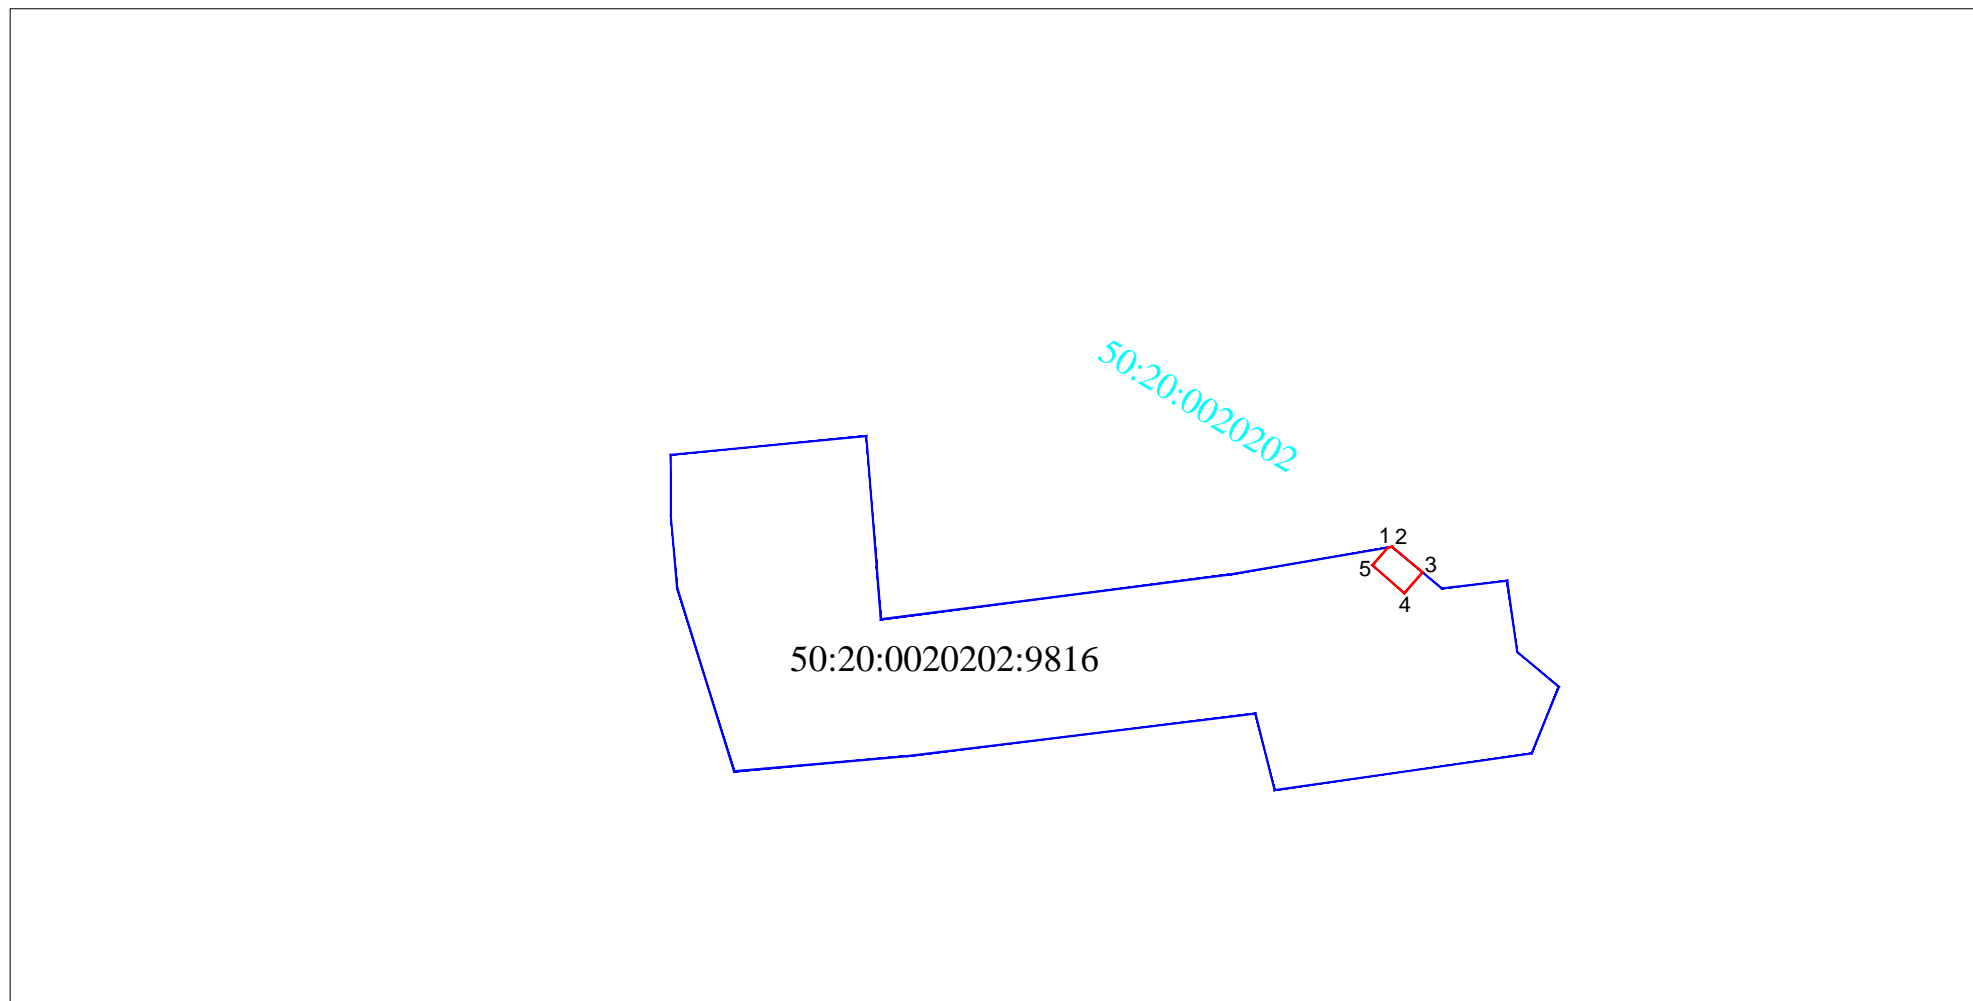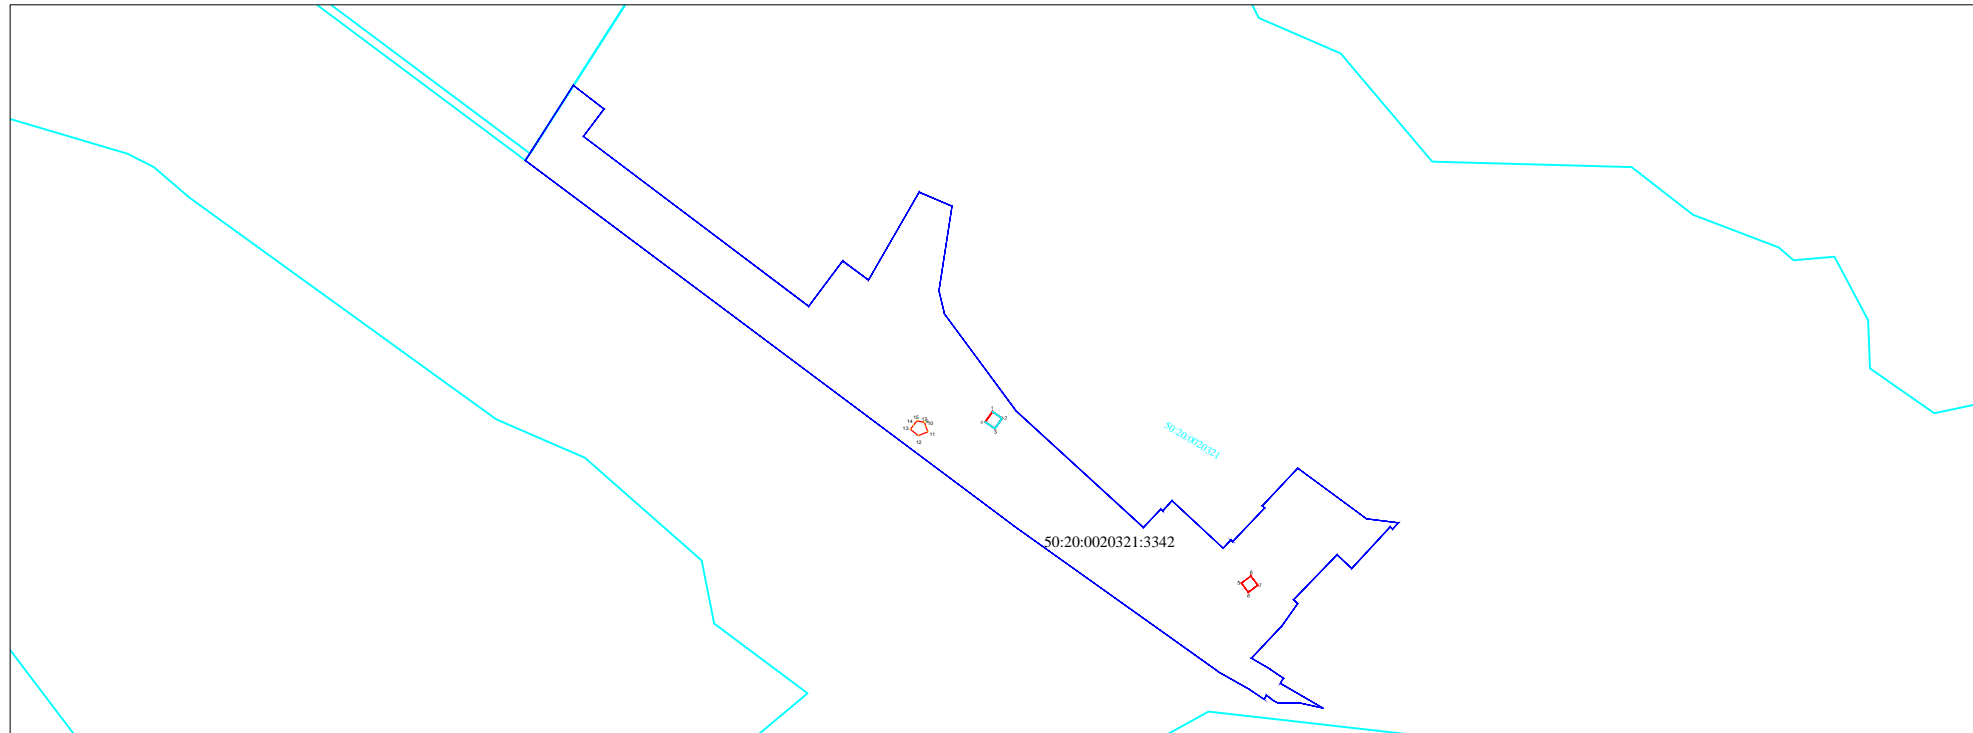

Условные обозначения:

- - граница земельного участка, запрашиваемого под размещение объекта
- - границы земельных участков, сведения о которых содержатся в ЕГРН
- - граница кадастрового квартала