



**АДМИНИСТРАЦИЯ
ОДИНЦОВСКОГО ГОРОДСКОГО ОКРУГА
МОСКОВСКОЙ ОБЛАСТИ**

ПОСТАНОВЛЕНИЕ

от 01.06.2023 № 3391

Об установлении публичного сервитута

В соответствии с Земельным кодексом Российской Федерации, Федеральным законом от 06.10.2003 №131-ФЗ «Об общих принципах организации местного самоуправления в Российской Федерации», Законом Московской области № 23/96-ОЗ «О регулировании земельных отношений в Московской области», руководствуясь Уставом Одинцовского городского округа Московской области, сводным заключением Министерства имущественных отношений Московской области (№ 96-З, пункт 240 от 30.05.2023), учитывая заявление Муниципального казенного учреждения «Корпорация развития Одинцовского городского округа Московской области» (ОГРН 1155032006238, ИНН 5032207053) № Р001-0502082997-71524304 от 11.05.2023,

ПОСТАНОВЛЯЮ:

1. Установить публичный сервитут сроком на 3 года в отношении земельных участков согласно приложению к настоящему постановлению, расположенных в границах Одинцовского городского округа Московской области, в пользу неограниченного круга лиц, в целях прохода или проезда через земельный участок, в том числе в целях обеспечения свободного доступа граждан к водному объекту общего пользования и его береговой полосе.

2. Комитету по управлению муниципальным имуществом Администрации Одинцовского городского округа Московской области в течение 5 (Пяти) рабочих дней направить в Управление Федеральной службы государственной регистрации, кадастра и картографии по Московской области настоящее Постановление, для внесения в Единый государственный реестр недвижимости сведений об ограничениях на земельный участок, указанный в пункте 1 настоящего Постановления.

3. Администрации опубликовать настоящее Постановление в официальных средствах массовой информации и разместить на официальном информационном сайте Одинцовского городского округа Московской области.

4. Контроль за выполнением настоящего Постановления возложить на заместителя Главы Администрации – начальника Управления правового обеспечения Администрации Одинцовского городского округа Тесля А.А.

Глава Одинцовского
городского округа



А.Р. Иванов

**Приложение
к Постановлению
от 01.06.2023 № 3391**

№	Кадастровый номер земельного участка	Площадь	Категория земельного участка	Вид разрешенного использования	Адрес
1	2	3	4	5	6
1	50:20:0030206:1711	1935+/-15 кв.м	земли населённых пунктов	объекты придорожного сервиса	Местоположение установлено относительно ориентира, расположенного в границах участка. Почтовый адрес ориентира: Московская область, г. Одинцово, 26 км федеральной автомобильной дороги М-1 «Беларусь»
2	50:20:0030206:1709	3249+/-20 кв.м	земли населённых пунктов	склады	Местоположение установлено относительно ориентира, расположенного в границах участка. Почтовый адрес ориентира: Московская область, г. Одинцово, 26 км федеральной автомобильной дороги М-1 «Беларусь»
3	50:20:0030206:1706	4874+/-24 кв.м	земли населённых пунктов	для строительства стоянки для продажи и технического обслуживания дорожной техники	Московская область, г. Одинцово, 26 км федеральной автомобильной дороги М-1 «Беларусь»
4	50:20:0030206:113	5000 кв.м	земли населённых пунктов	для размещения и технического обслуживания транспорта по перевозке дальних грузов	Местоположение установлено относительно ориентира, расположенного в границах


№	Кадастровый номер земельного участка	Площадь	Категория земельного участка	Вид разрешенного использования	Адрес
1	2	3	4	5	6
					участка. Почтовый адрес ориентира: обл. Московская, г. Одинцово, 26 км федеральной автомобильной дороги М-1 «Беларусь»
5	50:20:0030206:118	5000 кв.м	земли населённых пунктов	для строительства объектов придорожного сервиса (мойка, супермаркет, автосервис)	Местоположение установлено относительно ориентира, расположенного в границах участка. Почтовый адрес ориентира: обл. Московская, г. Одинцово, в р-не 26 км федеральной автомобильной дороги М-1 «Беларусь»

Схема расположения границ публичного сервитута на кадастровом плане территории

Местоположение: Московская область, городской округ Одинцовский, город Одинцово, шоссе Минское

Публичный сервитут устанавливается в отношении земельных участков с кадастровыми номерами: 50:20:0030206:1711 (на площади 152 кв.м), 50:20:0030206:1709 (на площади 111 кв.м), 50:20:0030206:1706 (на площади 103 кв.м), 50:20:0030206:113 (на площади 27 кв.м), 50:20:0030206:118 (на площади 86 кв.м).

Общая площадь публичного сервитута: 479 кв.м.

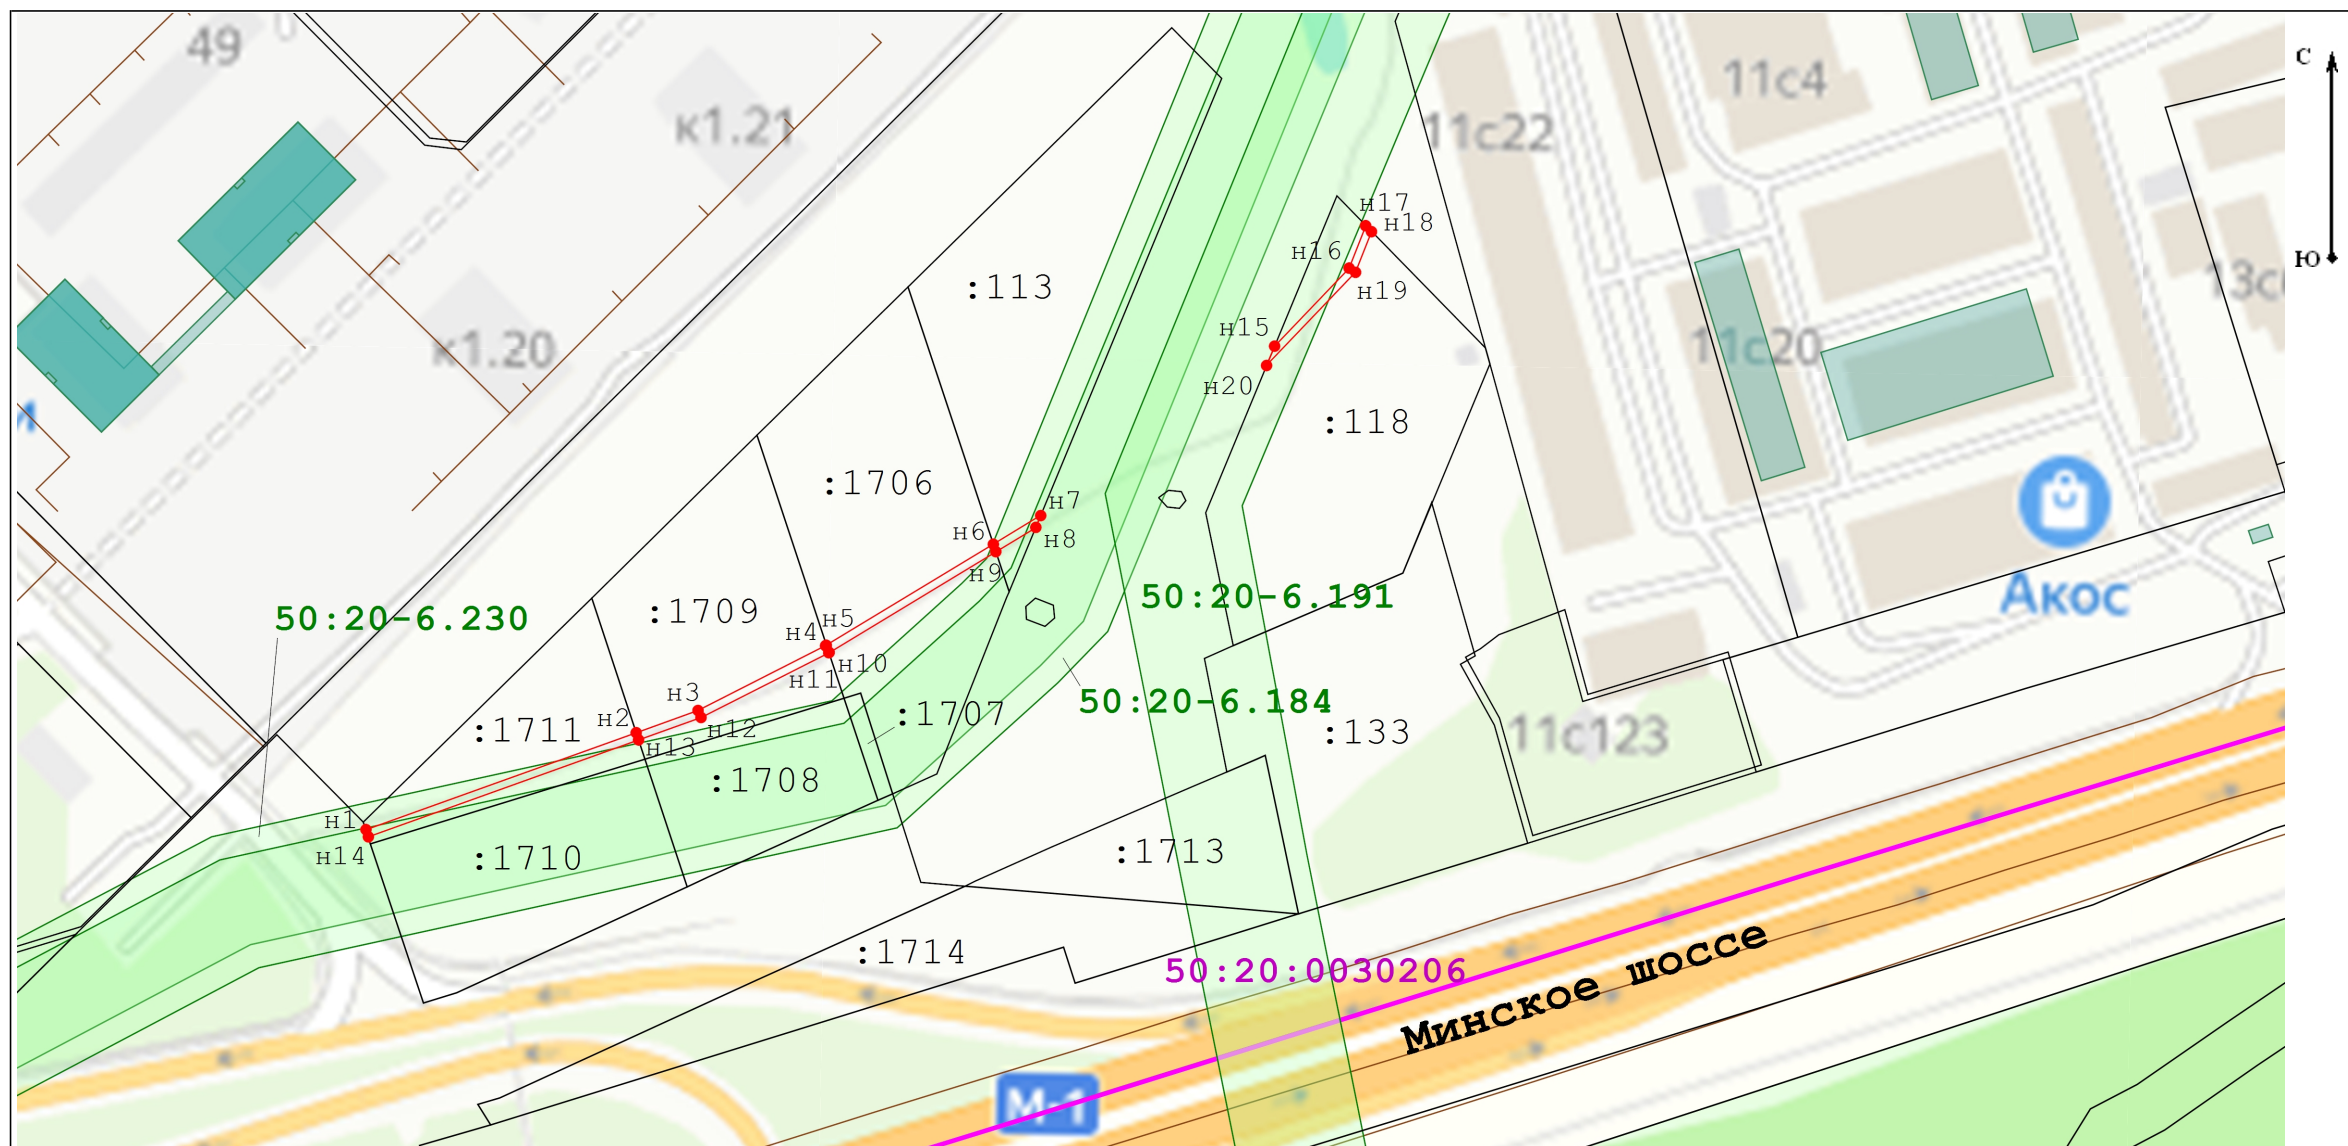

Масштаб 1:2 000

Условные обозначения:

- Существующая часть границы, имеющиеся в ЕГРН сведения о которой достаточны для определения ее местоположения
- Вновь образованная часть границы, сведения о которой достаточны для определения ее местоположения
- обозначение характерной точки границы, полученной при проведении кадастровых работ
- кадастровые номера земельных участков, границы которых установлены в соответствии с земельным законодательством
- обозначение границы кадастрового квартала
- кадастровый номер кадастрового квартала
- обозначение зон с особыми условиями использования территории
- реестровые номера зон с особыми условиями использования территории

Каталог координат (МСК-50, зона 2)

Имя точки	X, м	Y, м
контур 1		
н1	457 895,91	2 174 034,45
н2	457 921,50	2 174 105,94
н3	457 927,35	2 174 122,29
н4	457 944,44	2 174 156,03
н5	457 944,56	2 174 156,23
н6	457 971,23	2 174 200,42
н7	457 978,80	2 174 212,96
н8	457 975,69	2 174 211,67
н9	457 969,28	2 174 201,07
н10	457 942,68	2 174 156,99
н11	457 942,62	2 174 156,87
н12	457 925,51	2 174 123,09
н13	457 919,60	2 174 106,57
н14	457 894,01	2 174 035,08
н1	457 895,91	2 174 034,45
контур 2		
н15	458 023,52	2 174 274,82
н16	458 044,11	2 174 294,53
н17	458 055,30	2 174 298,92
н18	458 053,73	2 174 300,46
н19	458 043,01	2 174 296,25
н20	458 018,41	2 174 272,70
н15	458 023,52	2 174 274,82