



**АДМИНИСТРАЦИЯ  
ОДИНЦОВСКОГО ГОРОДСКОГО ОКРУГА  
МОСКОВСКОЙ ОБЛАСТИ**

**ПОСТАНОВЛЕНИЕ  
от 13.06.2023 № 3612**

об установлении публичного сервитута в порядке главы V.7. Земельного кодекса Российской Федерации по адресу (местоположение): Московская область, Одинцовский городской округ, п. Часцы в пользу Акционерного общества «Мособлгаз» в целях размещения линейного объекта

В соответствии с Земельным кодексом Российской Федерации, Федеральным законом от 06.10.2003 № 131-ФЗ «Об общих принципах организации местного самоуправления в Российской Федерации», Законом Московской области № 23/96-ОЗ «О регулировании земельных отношений в Московской области», руководствуясь Уставом Одинцовского городского округа Московской области, учитывая ходатайство Акционерного общества «Мособлгаз» (ИНН 5032292612, ОГРН 1175024034734) от 12.05.2023 № P001-8312869498-71576172,

**ПОСТАНОВЛЯЮ:**

1. Установить публичный сервитут на срок 588 месяцев в отношении части земельного участка КN№ 50:20:0060548:164, в пользу Акционерного общества «Мособлгаз», в целях размещения линейного объекта (газопровод среднего давления  $P \leq 0,3$  МПа по адресу: Московская область, Одинцовский городской округ, п. Часцы) для выполнения мероприятий по подводке газа до границ негазифицированных домовладений, расположенных в газифицированных населенных пунктах, в границах в соответствии с приложением к настоящему Постановлению.

Срок, в течение которого использование земельного участка, указанного в пункте 1 абзаца 1 настоящего постановления, и (или) расположенных на нем объектов недвижимого имущества в соответствии с разрешенным использованием будет невозможно или

существенно затруднено (при возникновении таких обстоятельств) в связи с осуществлением сервитута: 2 месяца для строительства.

Порядок установления зон с особыми условиями использования территорий и содержание ограничений прав на земельные участки в границах таких зон, в целях размещения газораспределительных сетей определен Постановлением Правительства Российской Федерации от 20.11.2000 № 878 «Об утверждении Правил охраны газораспределительных сетей».

Акционерное общество «Мособлгаз»: - обязано привести земельный участок, указанный в пункте 1 абзаца 1 настоящего постановления, в состояние, пригодное для использования в соответствии с видом разрешенного использования, в срок не позднее чем 3 месяца после завершения деятельности, для осуществления которой установлен публичный сервитут; - направить в Администрацию Одинцовского городского округа Московской области подготовленные в соответствии с Приложением к настоящему Постановлению сведения о границах публичного сервитута в электронном виде в формате XML в течении трех рабочих дней с момента принятия настоящего Постановления.


2. Администрации в течение 5 рабочих дней направить копию настоящего Постановления в Управление Федеральной службы государственной регистрации, кадастра и картографии по Московской области для внесения сведений об установлении публичного сервитута в отношении земельного участка, указанного в пункте 1 настоящего Постановления, в Единый государственный реестр недвижимости.

3. Администрации в течение 5 рабочих дней разместить настоящее Постановление на официальном информационном сайте администрации - <http://www.odin.ru> в информационно-телекоммуникационной сети «Интернет».

4. Комитету по управлению муниципальным имуществом Администрации Одинцовского городского округа Московской области в течение 5 рабочих дней направить владельцу публичного сервитута копию настоящего Постановления, сведения о лицах, являющихся правообладателями земельных участков, сведения о лицах, подавших заявления об учете их прав (обременений прав) на земельные участки, способах связи с ними, копии документов, подтверждающих права указанных лиц на земельные участки.

5. Контроль за выполнением настоящего Постановления возложить на заместителя Главы Администрации – начальника Управления правового обеспечения Администрации Одинцовского городского округа Тесля А.А.

Глава Одинцовского  
городского округа

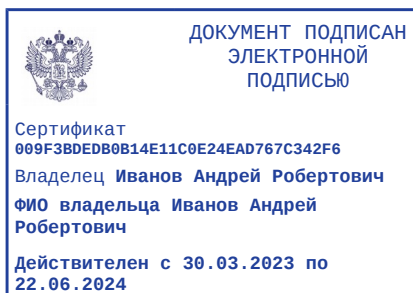


А.Р. Иванов

# Схема границ сервитута на кадастровом плане территории

Объект: Распределительный газопровод среднего давления  $P \leq 0,3$  МПа с установкой газорегуляторного пункта (ГРПШ), расположенный по адресу: Московская область, г.о. Одинцовский, п. Часцы. Догазификация населенного пункта - п. Часцы, расположенного по адресу: Московская область, г.о. Одинцовский.

Приложение  
к соглашению установлению сервитута  
от \_\_\_\_\_ № \_\_\_\_\_

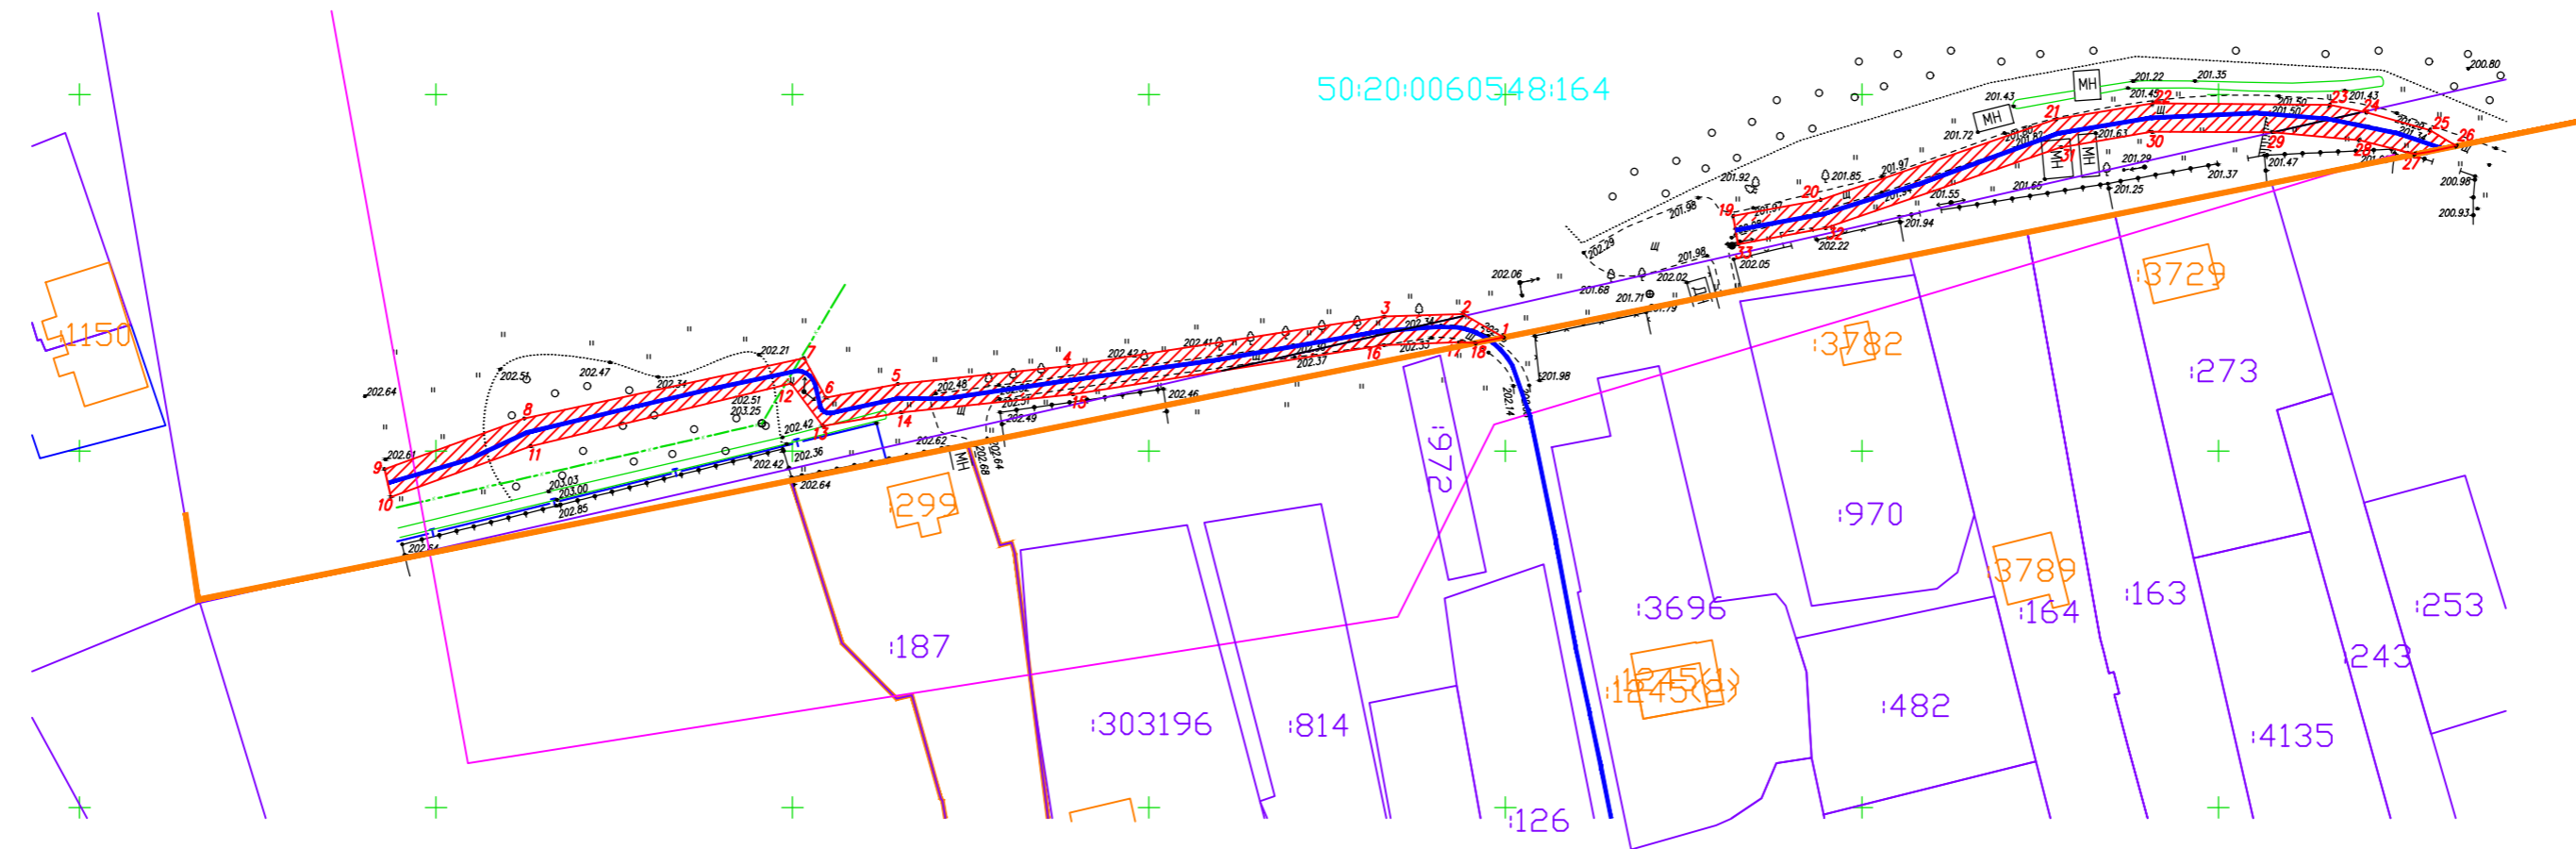

Условный номер земельного участка: ЗУ1  
Площадь земельного участка 1015 кв.м.

Масштаб 1:1000  
Система координат: МСК-50, зона 2

Обозначение характерных точек границ	Координаты, м	
	X	Y
1	454365.94	2147399.73
2	454369.23	2147394.05
3	454368.86	2147383.02
4	454361.93	2147338.75
5	454359.4	2147314.79
6	454357.51	2147304.68
7	454363.05	2147301.62
8	454354.57	2147262.37
9	454347.47	2147242.77
10	454343.58	2147243.68
11	454350.67	2147263.28
12	454359.48	2147299.82
13	454353.53	2147304.26
14	454355.42	2147315.21
15	454357.97	2147339.29
16	454364.86	2147382.98
17	454365.27	2147393.53
18	454365.15	2147395.81
19	454382.96	2147431.94
20	454385.21	2147444.22
21	454396.55	2147477.28
22	454398.77	2147490.81
23	454398.56	2147515.6
24	454397.48	2147520.78
25	454395.02	2147529.69
26	454392.82	2147533.38
27	454391.65	2147527.55
28	454393.61	2147519.78
29	454394.71	2147507.63
30	454394.78	2147490.65
31	454392.61	2147477.96
32	454381.27	2147444.89
33	454379.01	2147432.62

## Условные обозначения:



- граница части испрашиваемого земельного участка



- номер и обозначение характерной точки и границы

50:20:0060548:164

- кадастровый номер земельного участка, согласно кадастровым сведениям

Правообладатель: \_\_\_\_\_  
(Ф.И.О.)

Пользователь: \_\_\_\_\_  
(Ф.И.О.)

Директор филиала АО "Мособлгаз"  
"Запад" И.В. Афанасьев