

ОПИСАНИЕ МЕСТОПОЛОЖЕНИЯ ГРАНИЦ

Публичный сервитут объекта «Сооружение: подземный газопровод низкого давления», кадастровый номер
50:20:0000000:289830

(наименование объекта, местоположение границ которого описано (далее - объект))

Раздел 1

Сведения об объекте

№ п/п	Характеристики объекта	Описание характеристик
1	2	3
1	Местоположение объекта	Московская область, Одинцовский городской округ, Палицы д
2	Площадь объекта ± величина погрешности определения площади ($P \pm \Delta P$)	523 м ² ± 8 м ²
3	Иные характеристики объекта	Вид объекта реестра границ: Зона с особыми условиями использования территории Содержание ограничений использования объектов недвижимости в пределах зоны или территории: Публичный сервитут, для целей размещения линейных объектов системы газоснабжения, их неотъемлемых технологических частей. Срок установления 49 лет. Обладатель публичного сервитута: Акционерное Общество «Мособлгаз». Адрес: Московская обл, г. Одинцово, д. Раздоры, 1-й км Рублево-Успенского шоссе, д. 1, корп. Б. Электронная почта: info@mosoblgaz.ru

Раздел 2


Сведения о местоположении границ объекта

1. Система координат МСК-50, зона 2

2. Сведения о характерных точках границ объекта

Обозначение характерных точек границ	Координаты, м		Метод определения координат характерной точки	Средняя квадратическая погрешность положения характерной точки (Mt), м	Описание обозначения точки на местности (при наличии)
	X	Y			
1	2	3	4	5	6
1	469 730,43	2 155 440,85	Аналитический метод	0,10	—
2	469 718,16	2 155 473,68		0,10	
3	469 713,49	2 155 487,06		0,10	
4	469 708,48	2 155 485,31		0,10	
5	469 694,98	2 155 522,11		0,10	
6	469 689,50	2 155 538,22		0,10	
7	469 685,71	2 155 536,93		0,10	
8	469 691,21	2 155 520,76		0,10	
9	469 706,07	2 155 480,23		0,10	
10	469 711,03	2 155 481,96		0,10	
11	469 714,40	2 155 472,33		0,10	
12	469 725,15	2 155 443,47		0,10	
13	469 706,32	2 155 437,90		0,10	
14	469 707,45	2 155 434,07		0,10	
1	469 730,43	2 155 440,85		0,10	
3. Сведения о характерных точках части (частей) границы объекта					
1	2	3	4	5	6
—	—	—	—	—	—

Раздел 4
План границ объекта

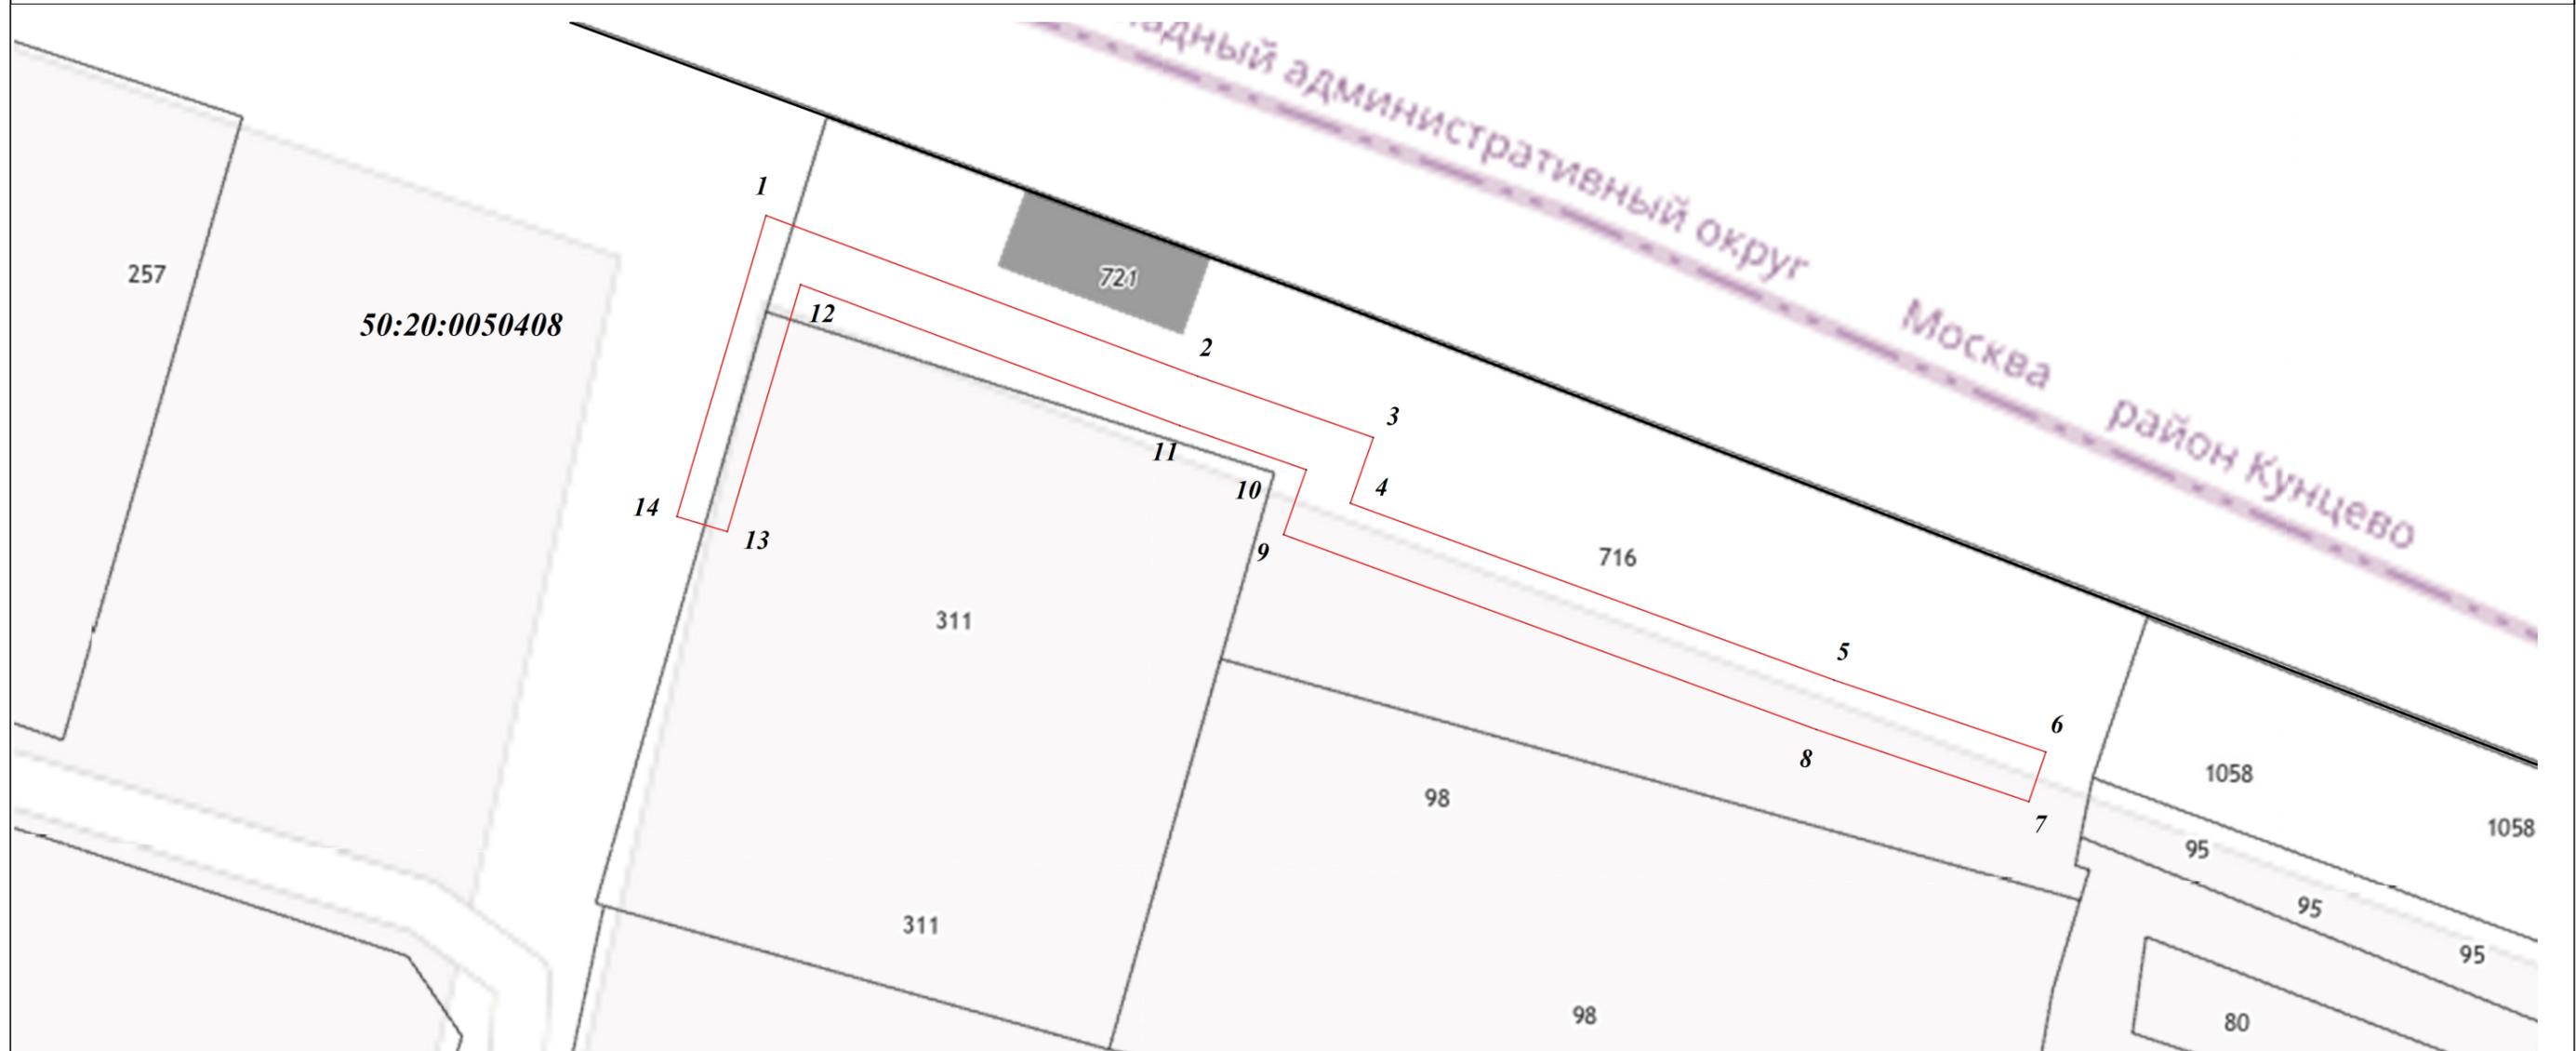

Масштаб 1:500

Используемые условные знаки и обозначения:

-  - характерная точка границы зоны
-  - граница зоны
-  - граница земельного участка по сведениям ЕГРН
-  - граница кадастрового квартала по сведениям ЕГРН

Подпись _____ Дата « 31 » _____ мая 20 23 г.

Место для оттиска печати (при наличии) лица, составившего описание местоположения границ объекта

