

ОПИСАНИЕ МЕСТОПОЛОЖЕНИЯ ГРАНИЦ

Публичный сервитут объекта «Сеть газопровода высокого давления», кадастровый номер 50:20:0030102:740

(наименование объекта, местоположение границ которого описано (далее - объект))

Раздел 1

Сведения об объекте

№ п/п	Характеристики объекта	Описание характеристик
1	2	3
1	Местоположение объекта	Московская область, Одинцовский городской округ, город Одинцово, поселок дома отдыха "Озера"
2	Площадь объекта ± величина погрешности определения площади ($P \pm \Delta P$)	1 904 м ² ± 15 м ²
3	Иные характеристики объекта	Вид объекта реестра границ: Зона с особыми условиями использования территории Содержание ограничений использования объектов недвижимости в пределах зоны или территории: Публичный сервитут, для целей размещения линейных объектов системы газоснабжения, их неотъемлемых технологических частей. Срок установления 49 лет. Обладатель публичного сервитута: Акционерное Общество "Мособлгаз". Адрес: Московская обл, г. Одинцово, д. Раздоры, 1-й км Рублево-Успенского шоссе, д. 1, корп. Б. Электронная почта: info@mosoblgaz.ru

Раздел 2

Сведения о местоположении границ объекта


1. Система координат МСК-50, зона 2					
2. Сведения о характерных точках границ объекта					
Обозначение характерных точек границ	Координаты, м		Метод определения координат характерной точки	Средняя квадратическая погрешность положения характерной точки (Mt), м	Описание обозначения точки на местности (при наличии)
	X	Y			
1	2	3	4	5	6
1	458 402,46	2 172 320,12	Аналитический метод	0,10	—
2	458 408,08	2 172 322,63		0,10	
3	458 415,63	2 172 325,38		0,10	
4	458 427,25	2 172 328,94		0,10	
5	458 446,85	2 172 328,95		0,10	
6	458 472,17	2 172 321,63		0,10	
7	458 481,90	2 172 319,82		0,10	
8	458 480,13	2 172 312,79		0,10	
9	458 495,15	2 172 309,04		0,10	
10	458 553,96	2 172 293,03		0,10	
11	458 587,98	2 172 283,06		0,10	
12	458 594,64	2 172 319,19		0,10	
13	458 616,76	2 172 313,83		0,10	
14	458 641,47	2 172 307,13		0,10	
15	458 698,01	2 172 293,81		0,10	
16	458 719,84	2 172 287,83		0,10	
17	458 730,42	2 172 283,57		0,10	
18	458 740,38	2 172 280,70		0,10	
19	458 751,91	2 172 276,85		0,10	
20	458 778,52	2 172 269,08		0,10	
21	458 781,03	2 172 276,96		0,10	
22	458 784,83	2 172 293,43		0,10	
23	458 788,44	2 172 306,60		0,10	
24	458 793,07	2 172 305,33		0,10	
25	458 791,52	2 172 299,69		0,10	
26	458 790,75	2 172 299,90		0,10	
27	458 788,71	2 172 292,45		0,10	
28	458 784,90	2 172 275,93		0,10	
29	458 781,08	2 172 264,16		0,10	
30	458 750,71	2 172 273,03		0,10	
31	458 739,19	2 172 276,88		0,10	
32	458 729,12	2 172 279,79		0,10	
33	458 718,56	2 172 284,03		0,10	
34	458 697,03	2 172 289,93		0,10	
35	458 640,49	2 172 303,25		0,10	
36	458 615,76	2 172 309,96		0,10	
37	458 597,81	2 172 314,30		0,10	
38	458 591,11	2 172 277,97		0,10	
39	458 552,87	2 172 289,18		0,10	
40	458 494,14	2 172 305,17		0,10	
41	458 475,28	2 172 309,88		0,10	
42	458 476,98	2 172 316,67		0,10	
43	458 471,27	2 172 317,73		0,10	
44	458 446,27	2 172 324,95		0,10	
45	458 427,85	2 172 324,94		0,10	
46	458 416,92	2 172 321,59		0,10	
47	458 405,65	2 172 317,16		0,10	

Раздел 2

Сведения о местоположении границ объекта					
1	2	3	4	5	6
48	458 406,51	2 172 315,31	Аналитический метод	0,10	—
49	458 402,89	2 172 313,61		0,10	
50	458 400,29	2 172 319,15		0,10	
1	458 402,46	2 172 320,12		0,10	
3. Сведения о характерных точках части (частей) границы объекта					
1	2	3	4	5	6
—	—	—	—	—	—

Раздел 4
План границ объекта

Лист 2

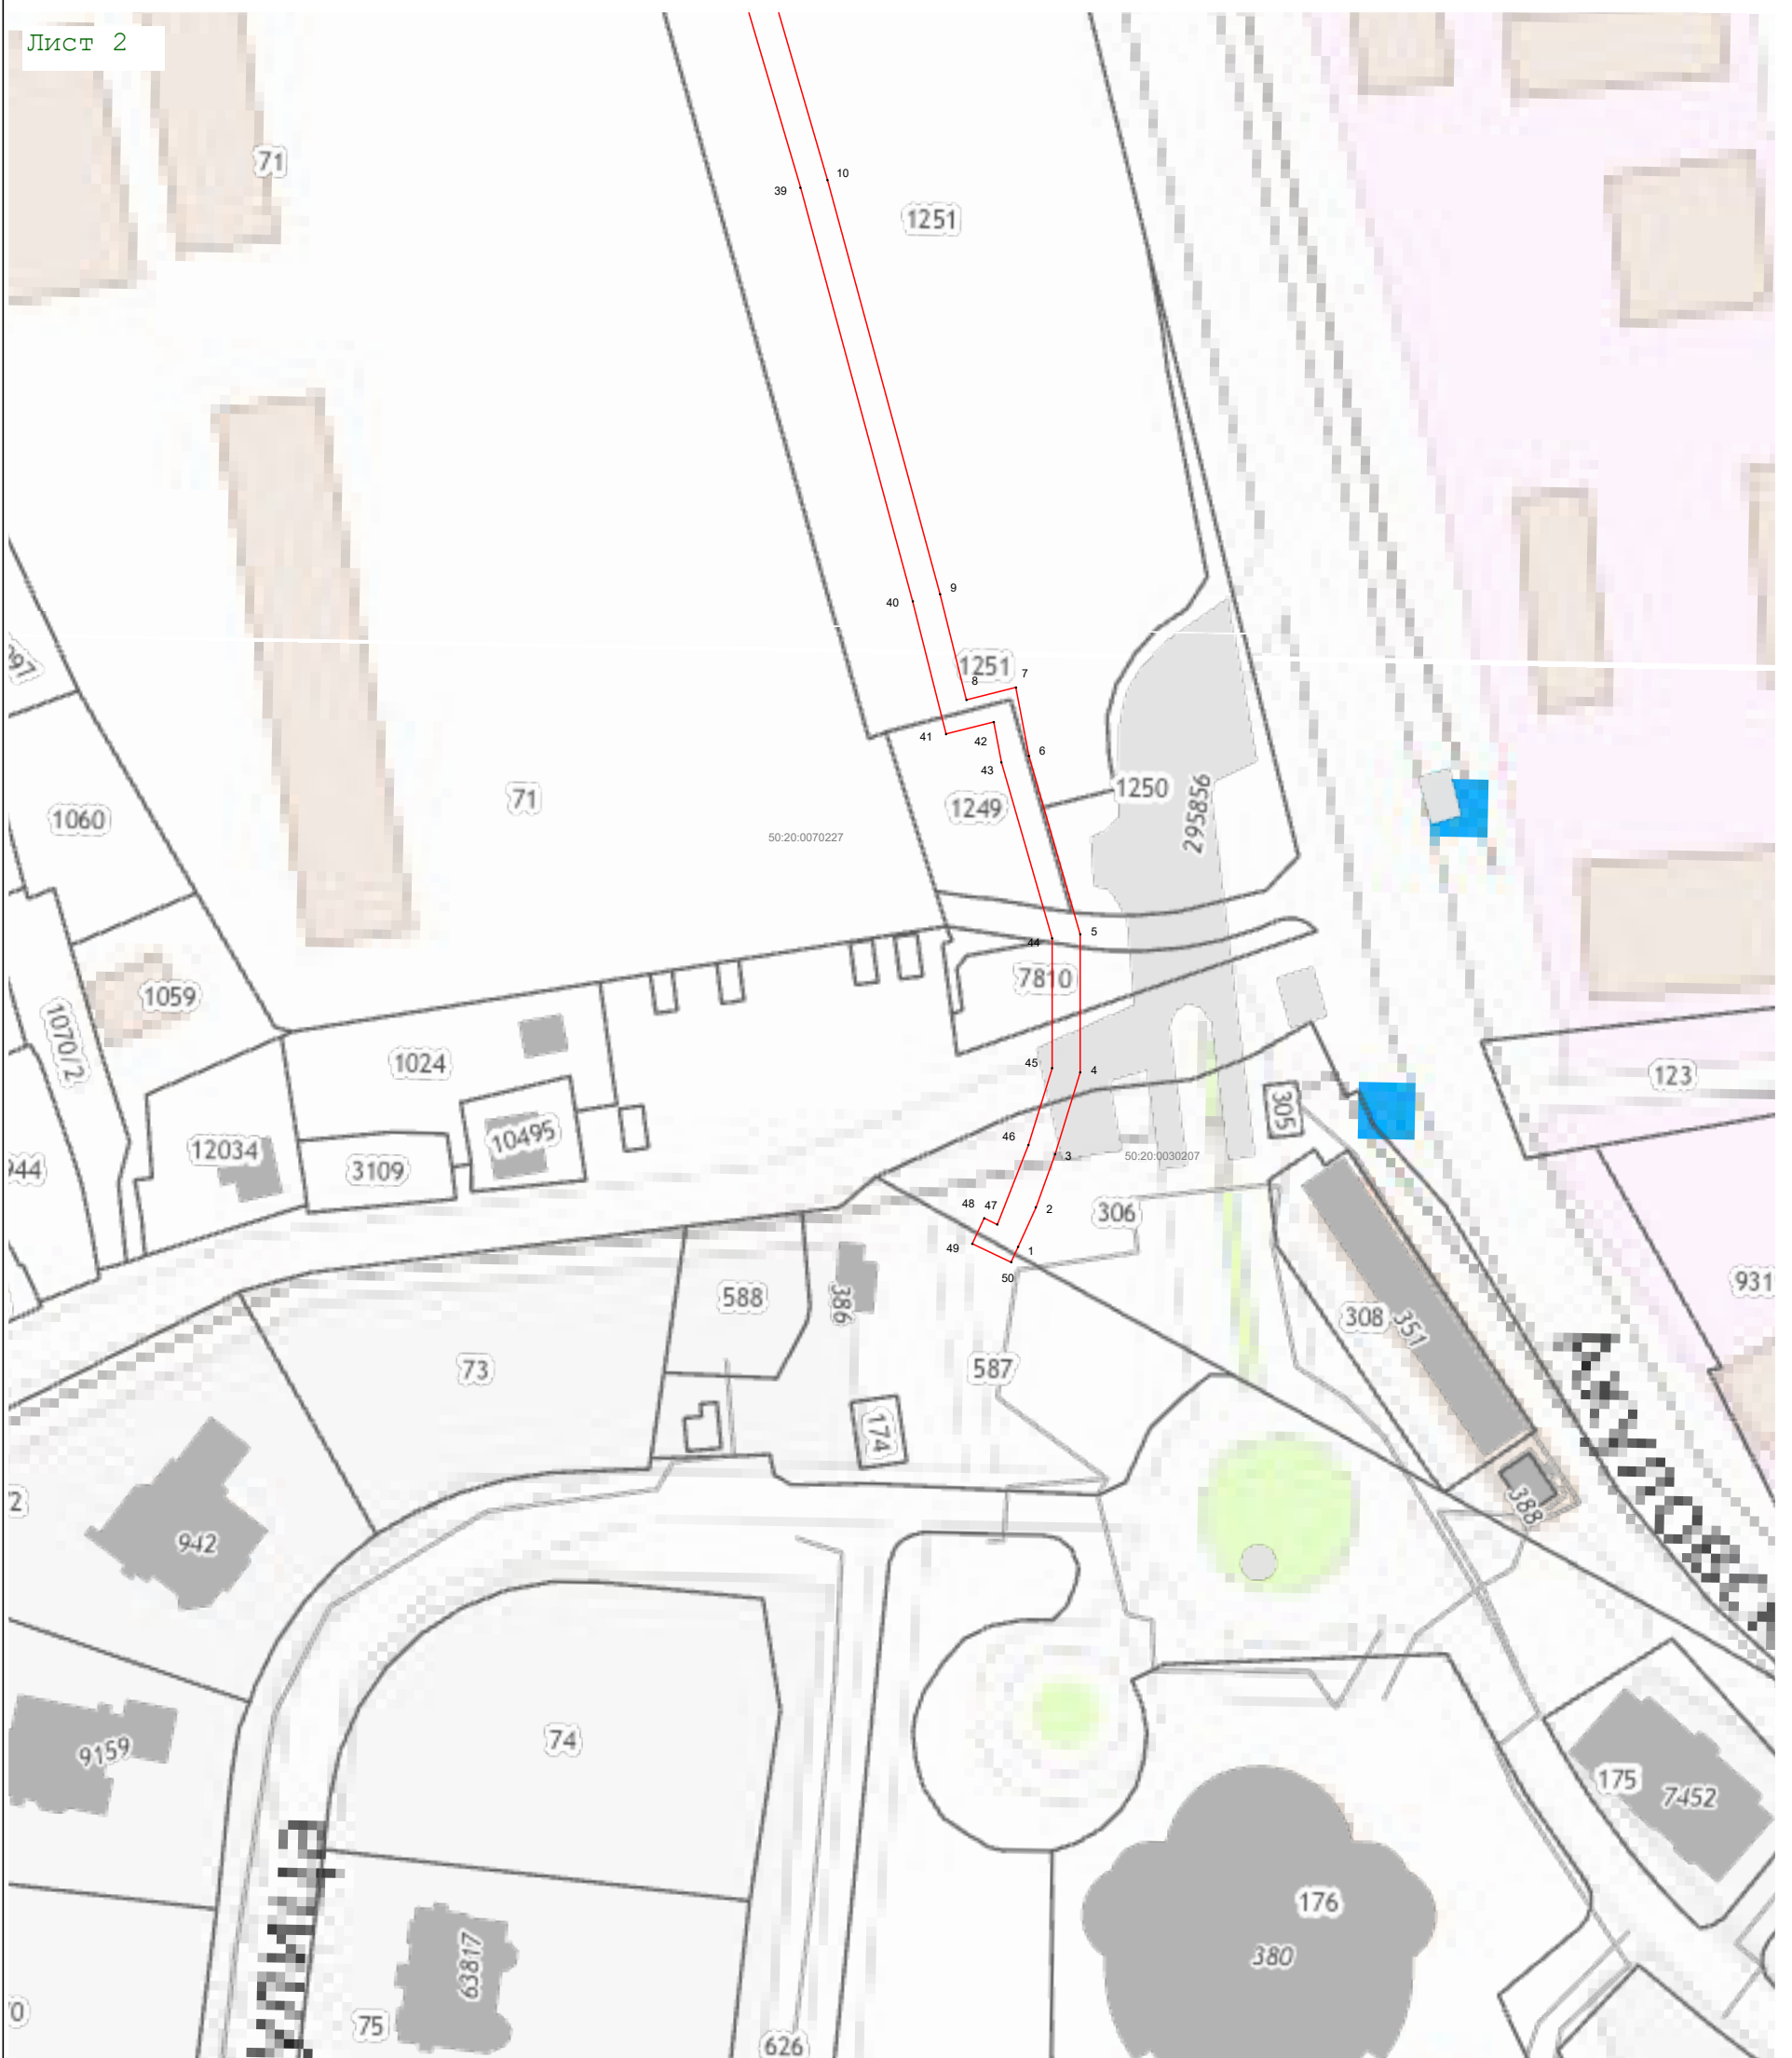

Масштаб 1:1 000

Используемые условные знаки и обозначения:

- 7 - характерная точка границы зоны
- (red) - граница зоны
- (black) - граница кадастрового квартала по сведениям ЕГРН
- (grey) - граница земельного участка по сведениям ЕГРН

Подпись _____ Дата « 27 » апреля 20 23 г.



Место для оттиска печати (при наличии) лица, составившего описание местоположения границ объекта