
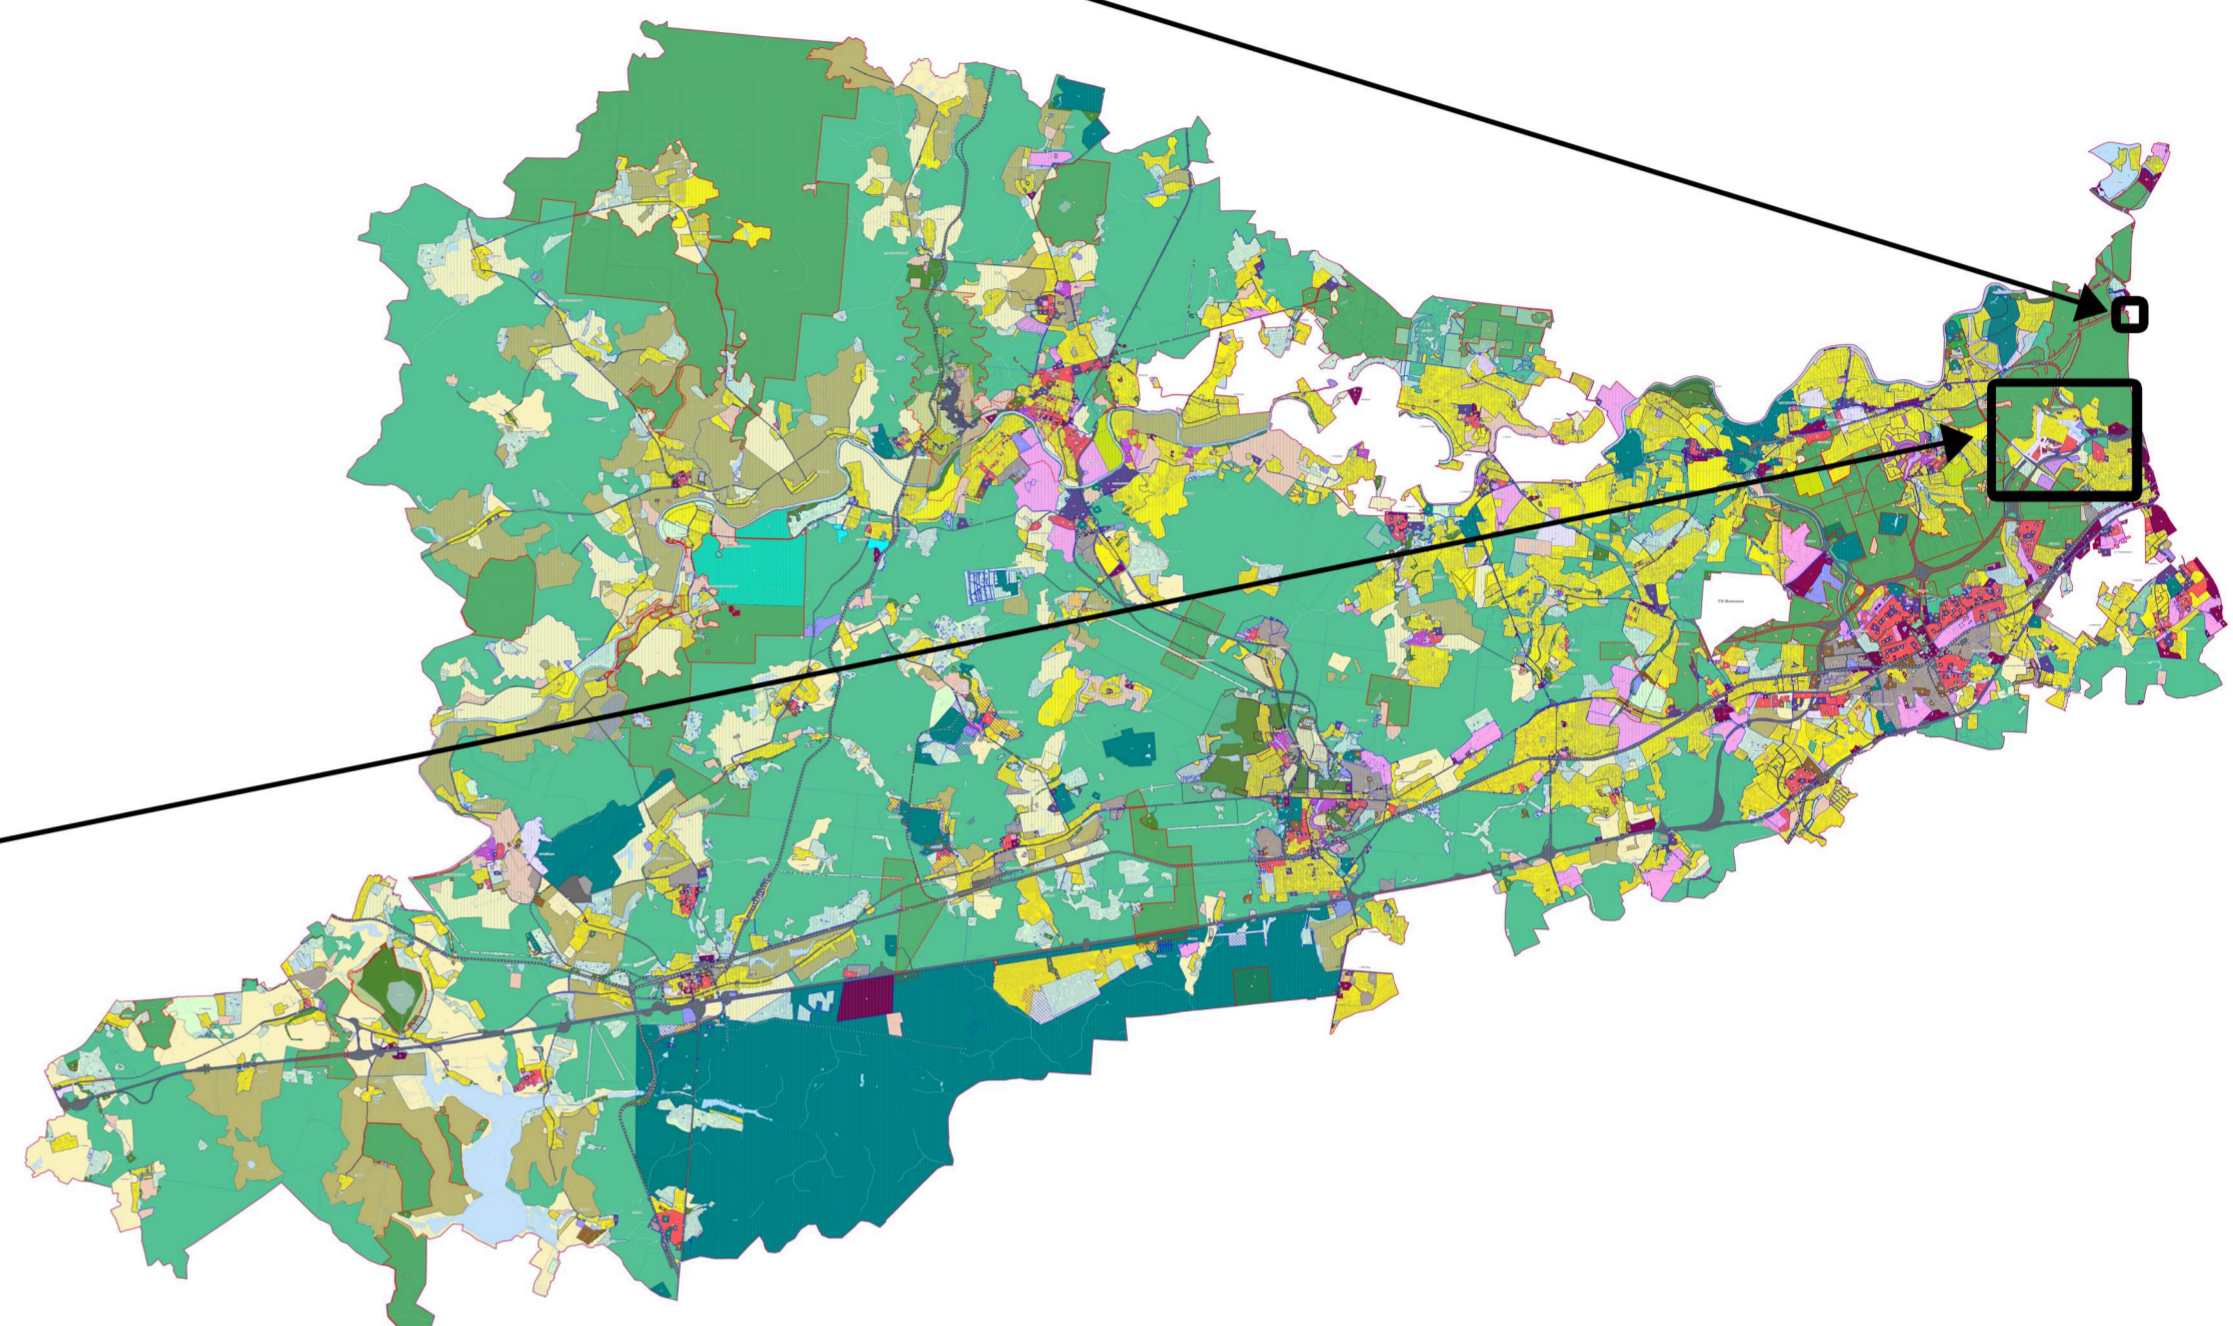
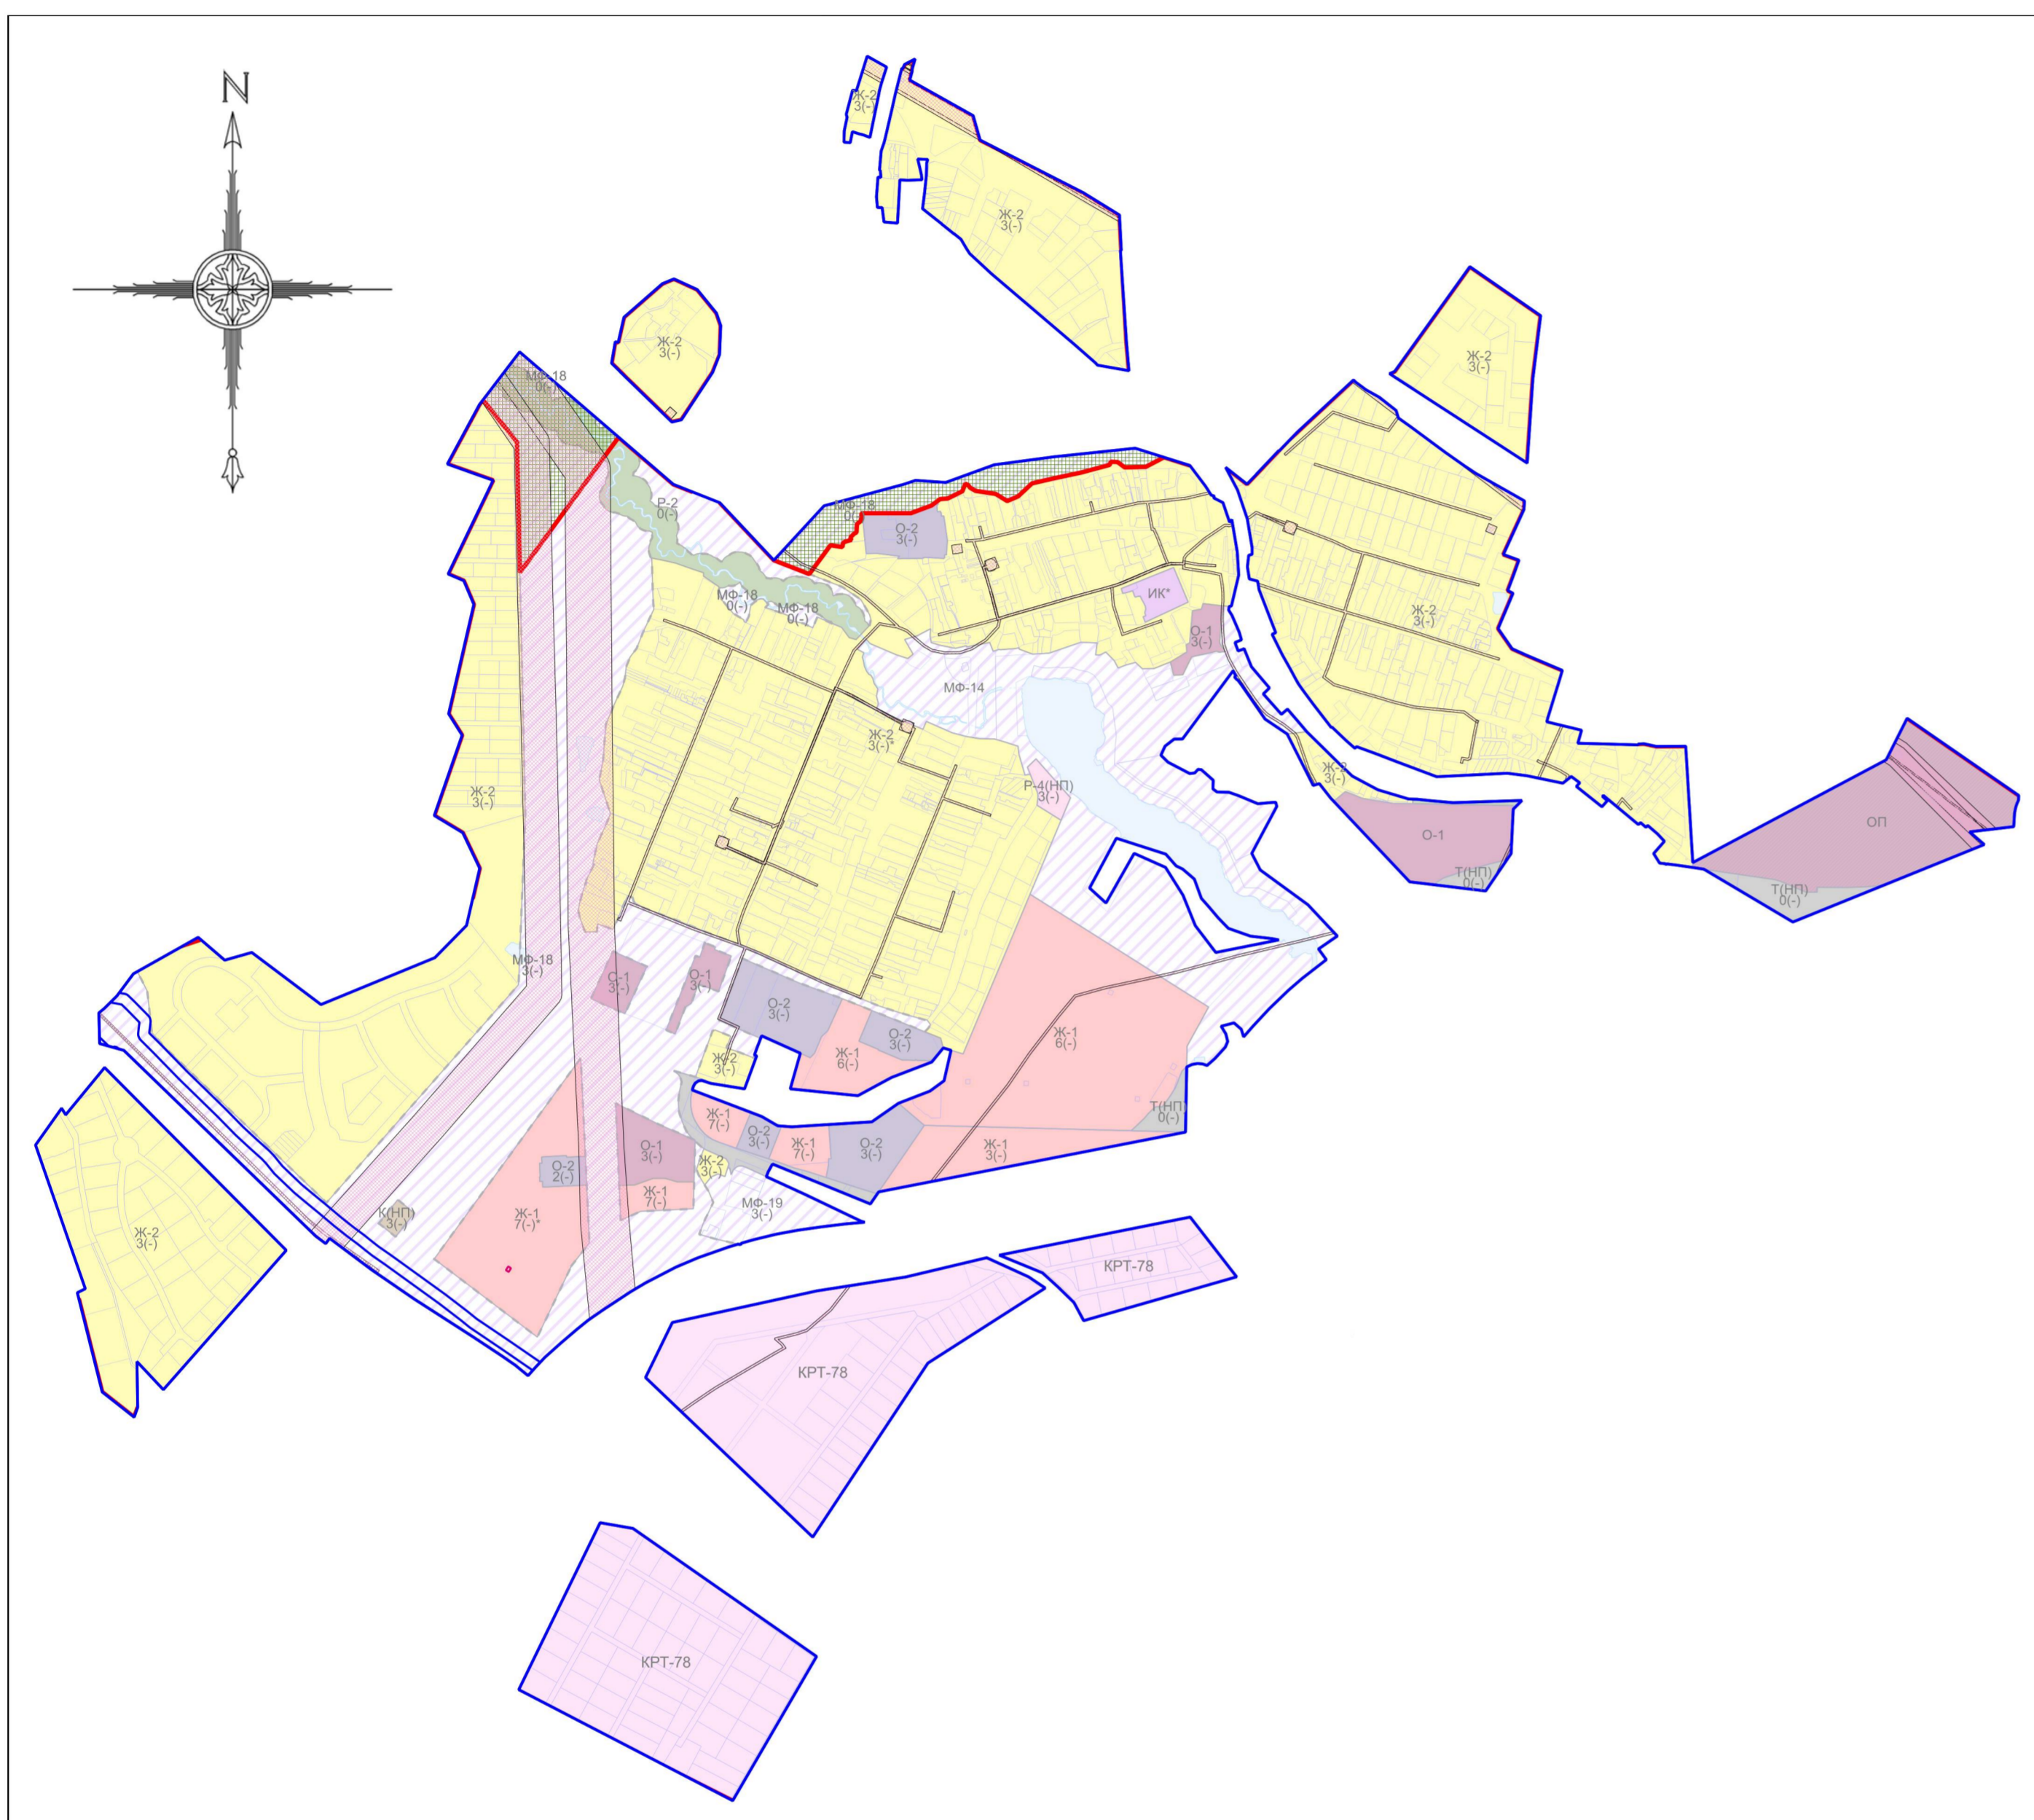


# ВНЕСЕНИЕ ИЗМЕНЕНИЙ В ПРАВИЛА ЗЕМЛЕПОЛЬЗОВАНИЯ И ЗАСТРОЙКИ ТЕРРИТОРИИ (ЧАСТИ ТЕРРИТОРИИ) ОДИНЦОВСКОГО ГОРОДСКОГО ОКРУГА МОСКОВСКОЙ ОБЛАСТИ ПРИМЕНИТЕЛЬНО К НАСЕЛЕННОМУ ПУНКТУ С. РОМАШКОВО

## КАРТА ГРАДОСТРОИТЕЛЬНОГО ЗОНИРОВАНИЯ С ОТОБРАЖЕНИЕМ ГРАНИЦЫ НАСЕЛЕННОГО ПУНКТА, ГРАНИЦ ЗОН С ОСОБЫМИ УСЛОВИЯМИ ИСПОЛЬЗОВАНИЯ ТЕРРИТОРИЙ, ГРАНИЦ ТЕРРИТОРИЙ ОБЪЕКТОВ КУЛЬТУРНОГО НАСЛЕДИЯ И ГРАНИЦ ТЕРРИТОРИЙ ИСТОРИЧЕСКИХ ПОСЕЛЕНИЙ (ПО СВЕДЕНИЯМ ЕГРН)

с. Ромашково

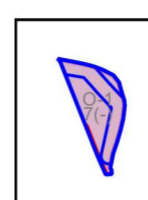

### Условные обозначения:

- Границы**
- Городского округа
  - Населённого пункта
  - Земельных участков (по данным ЕГРН)
  - Территориальных зон
  - Подзон
- Территории**
- Земли, покрытые поверхностными водами
- Территориальные зоны**
- КРТ - Зона осуществления деятельности по комплексному развитию территории
  - Ж-1 - Зона многоквартирной жилой застройки
  - Ж-2 - Зона застройки индивидуальными и блокированными жилыми домами
  - О-1 - Многофункциональная общественно-деловая зона
  - О-2 - Зона специализированной общественной застройки
  - ОП - Общественно-производственная зона
  - ИК - Зона историко-культурной деятельности
  - К(НП) - Коммунальная зона (в границах населенного пункта)
  - Т(НП) - Зона транспортной инфраструктуры (в границах населенного пункта)
  - Р-2 - Природно-рекреационная зона
  - Р-4(НП) - Зона объектов физической культуры и массового спорта (в границах населенного пункта)
  - МФ - Многофункциональная зона
- Особо охраняемые природные территории**
- Особо охраняемая природная территория
- Зоны с особыми условиями использования территорий**
- Зона санитарной охраны источников водоснабжения и водопроводов питьевого назначения
  - Охранная зона инженерных коммуникаций
- Иные территории и зоны с особыми режимами использования территорий**
- Территория объекта культурного наследия
  - Зона публичного сервитута
  - Территория лесничества
- Подписи территориальных зон**
- О-1 - Виды территориальных зон
  - 3 - Предельное количество надземных этажей
  - (-) - Предельная высота (в метрах)

Должность	ФИО	Подпись	Дата	Договор от 28.02.2023 №30-2023			
Нач. шта. ПЗЗ ЦОДГ	Д.М. Паладопулос			Московская область, Одинцовский городской округ, с. Ромашково			
НПН шта. ПЗЗ ЦОДГ	Д.А. Косенко						
НПН шта. ПЗЗ ЦОДГ	А.В. Селезнева						
НПН шта. ПЗЗ ЦОДГ	Е.С. Головенкова						
Вед. инж. шта. ПЗЗ ЦОДГ	Г.Г. Юрин			Внесение изменений в Правила землепользования и застройки территории (части территории) Одинцовского городского округа Московской области применительно к населенному пункту с. Ромашково	Стадия	Лист	Листов
				ГД	2.2	4	
Карта градостроительного зонирования с отображением границ населенного пункта, границ зон с особыми условиями использования территорий, границ территории объектов культурного наследия и границ территории исторических поселений (по сведениям ЕГРН) Масштаб: 1:10000				НИИПИ ГОРОДСКОЕ УПРАВЛЕНИЕ ГАУ МО «НИИПИ градостроительства»			
Проверил	Д.М. Паладопулос						