


# Схема границ публичного сервитута на кадастровом плане территории

**Цель установления публичного сервитута:** Реконструкция (вынос) газопровода высокого давления Р=0,6МПа Ду225 в связи со строительством объекта "СОШ на 1100 мест в мкр. Восточный, г. Звенигород, г. о. Одинцовский"

**Местоположение публичного сервитута:** Российская Федерация, Московская область, городской округ Одинцовский, город Звенигород, микрорайон Восточный

**Площадь публичного сервитута:** 56 кв. м

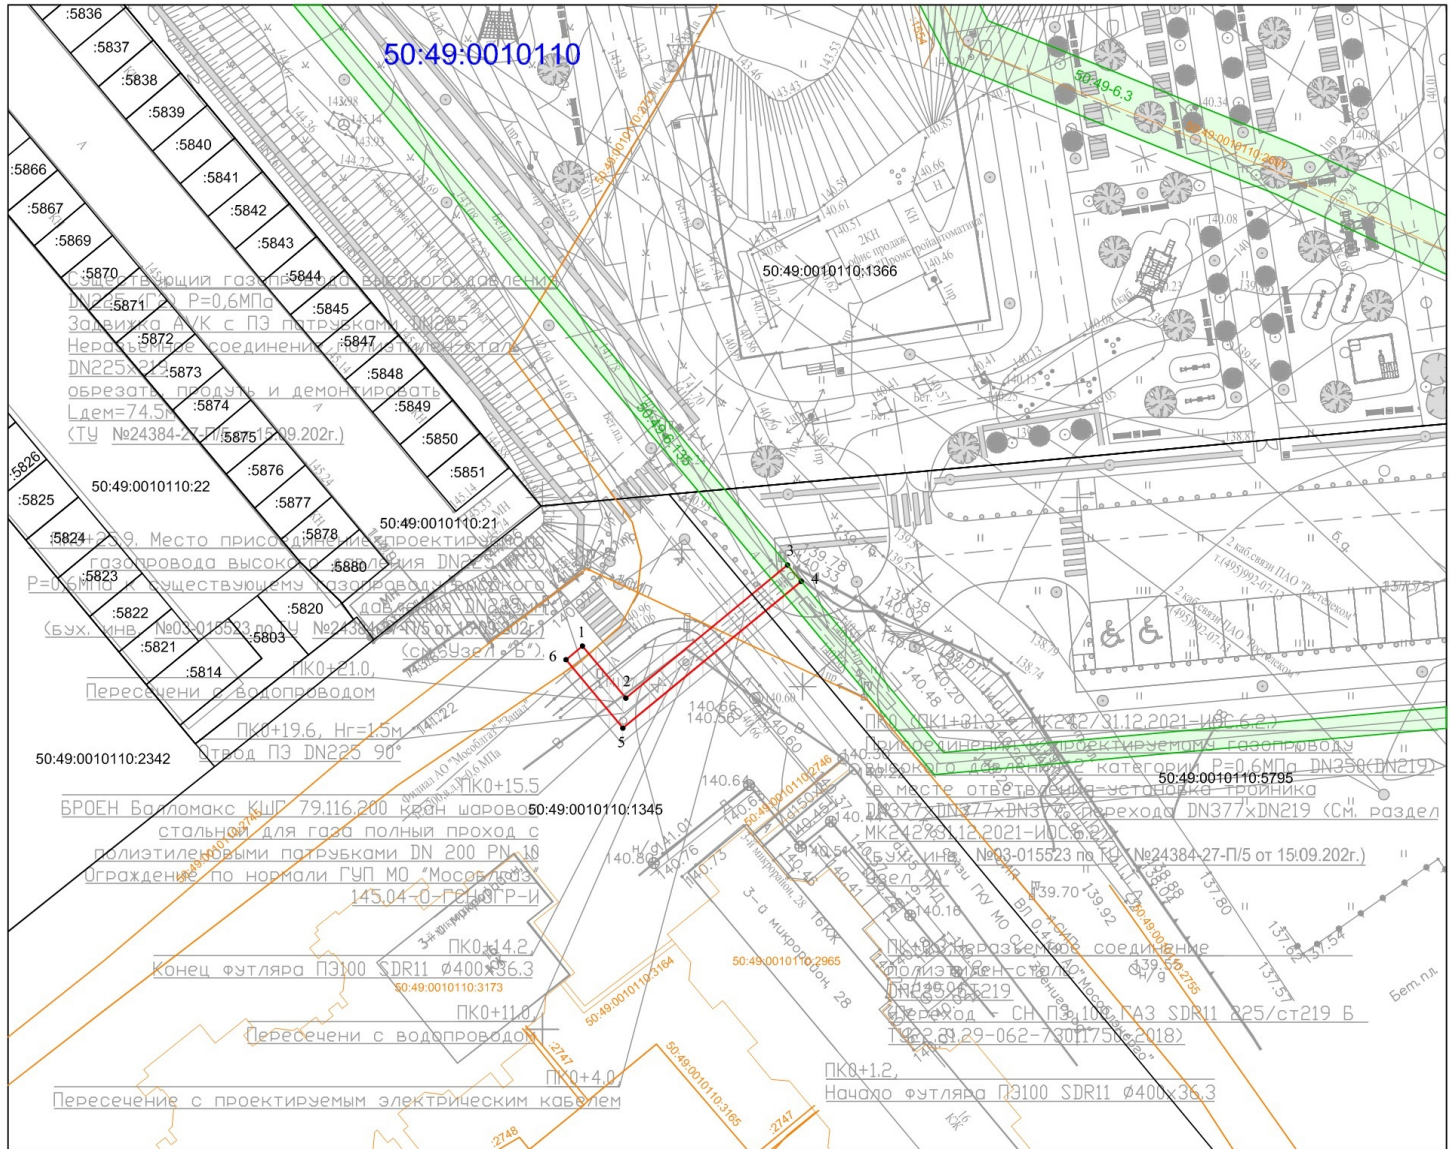

Масштаб 1:500

Условные обозначения:

- характеристическая точка границы, сведения о которой позволяют однозначно определить ее местоположение на местности
- 1 обозначение характеристической точки
- образованная часть границы, имеющиеся сведения о которой достаточны для определения ее местоположения
- существующая часть границы, имеющиеся в ЕГРН сведения о которой достаточны для определения ее местоположения
- граница кадастрового квартала
- контуры объектов капитального строительства по сведениям ЕГРН
- 50:49:0010110 обозначение кадастрового квартала
- шпш топографическая съемка М 1:500
- проектируемая сеть газопровода
- зоны с особыми условиями использования территории
- территориальные зоны

Примечание:

1. Ограничения (обременения): сведения отсутствуют.
2. Наличие охраняемых объектов: природных, культурных: сведения отсутствуют.
3. Подготовлено по материалам сведений кадастрового плана территории кадастрового квартала 50:49:0010110 и топографической съемки М 1:500 в системе координат МСК-50.

## Экспликация земель

Наименование землепользователя	Всего (кв. м.)
Земельный участок с кадастровым номером 50:49:0010110:1345	56
Земельный участок с кадастровым номером 50:49:0010110:5795	9

## Каталог координат публичного сервитута (система координат МСК-50 зона 2)

Номер точки	Горизонтальное проложение, м	КООРДИНАТЫ	
		X, м	Y, м
1		466286.03	2149103.73
2	6.35	466281.14	2149107.78
3	19.63	466293.65	2149122.91
4	2.00	466292.11	2149124.19
5	21.64	466278.32	2149107.51
6	8.35	466284.75	2149102.19

УТВЕРЖДЕНА:

(наименование документа об утверждении, включая наименование)

орган государственной власти или орган местного

самоуправления, принявшие решение об утверждении схемы

от

№



Заявитель: **САДКОВ А. В.**  
 (подпись)  
 Верно: *[Подпись]*