


# Схема границ публичного сервитута на кадастровом плане территории

Цель установления публичного сервитута: Строительство новых блоков грубой и биологической очистки, нового блока доочистки на очистных сооружениях, расположенных по адресу: п. ВНИССОК, ул. Липовая, д.1-а  
 Местоположение публичного сервитута: Российская Федерация, Московская область, городской округ Одинцовский, поселок ВНИССОК, улица Липовая  
 Площадь публичного сервитута: 4967 кв. м

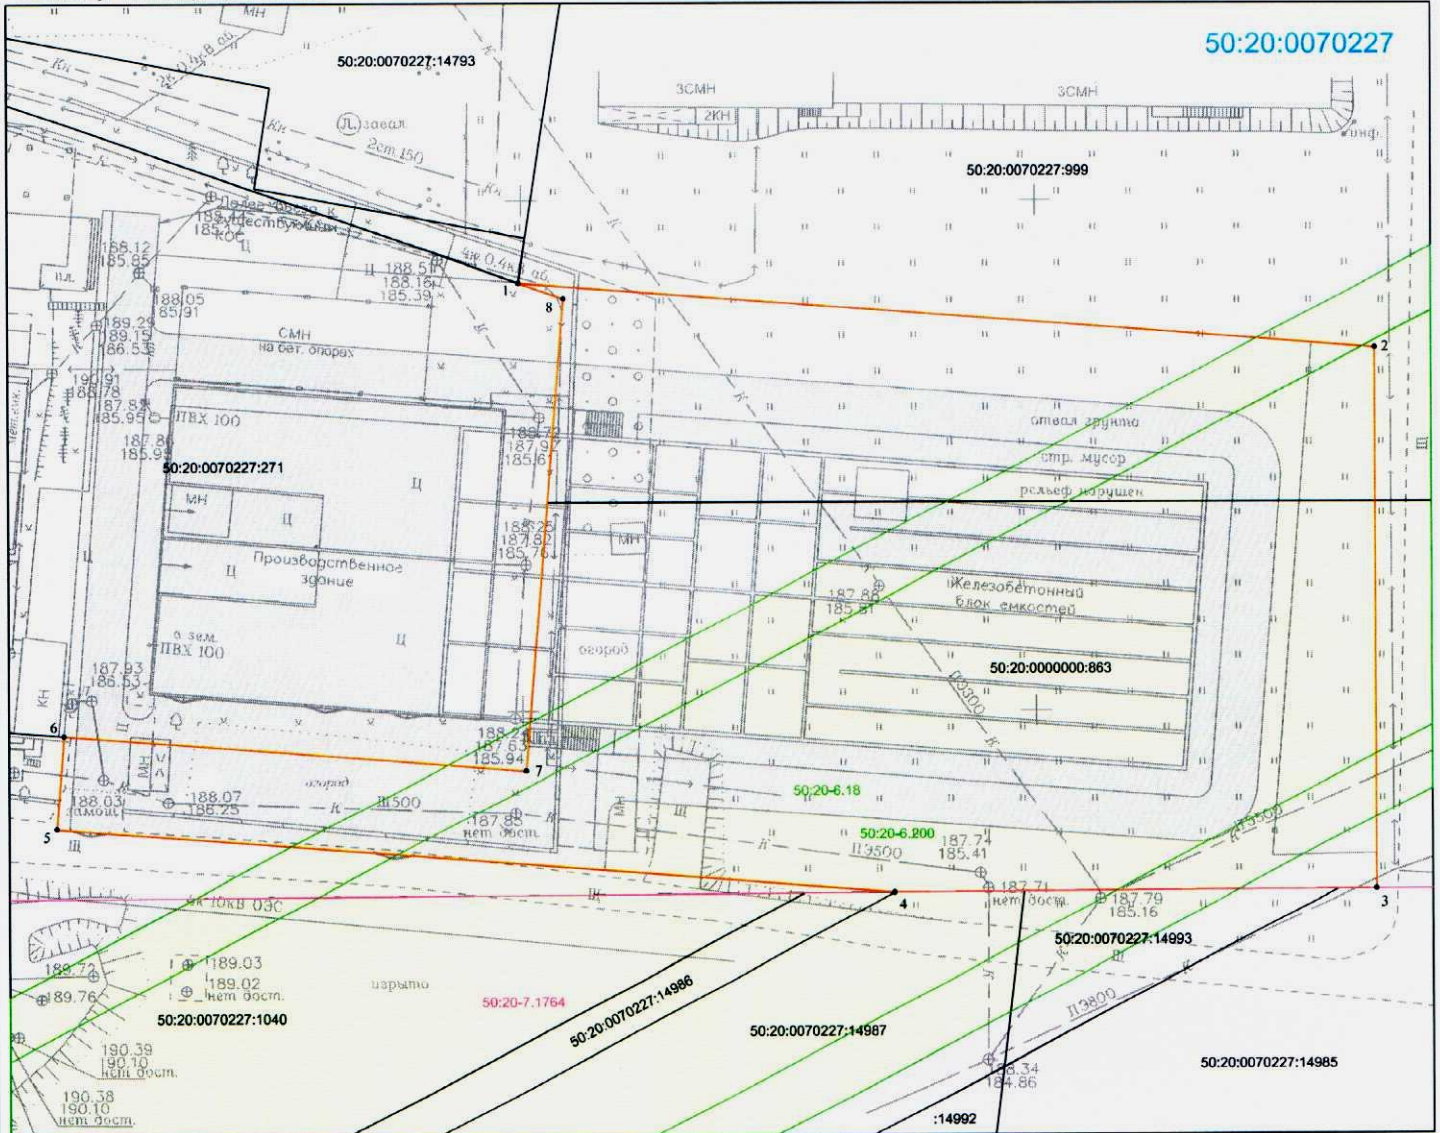

50:20:0070227

Масштаб 1:500

Условные обозначения:

- характерная точка границы, сведения о которой позволяют однозначно определить ее местоположение на местности
- 1 обозначение характерной точки
- образованная часть границы, имеющиеся сведения о которой достаточны для определения ее местоположения
- существующая часть границы, имеющиеся в ЕПРН сведения о которой достаточны для определения ее местоположения
- граница кадастрового квартала
- 50:20:0070227 обозначение кадастрового квартала
- ИПН топографическая съемка М 1:500
- зоны с особыми условиями использования территории
- территориальные зоны

Примечание:

1. Ограничения (обременения): сведения отсутствуют.
2. Наличие охраняемых объектов: природных, культурных: сведения отсутствуют.
3. Подготовлено по материалам сведений кадастрового плана территории кадастрового квартала 50:20:0070227 и топографической съемки М 1:500 в системе координат МСК-50.



Гладков О.Н.

Верно

## Экспликация земель

Наименование землепользователя	Всего (кв. м.)
Земельный участок с кадастровым номером 50:20:0070227:999	1459
Земельный участок с кадастровым номером 50:20:0000000:863	3508

## Каталог координат публичного сервитута (система координат МСК-50 зона 2)

Номер точки	Горизонтальное проложение, м	КООРДИНАТЫ	
		X, м	Y, м
1	83.62	458242.09	2170749.69
2	53.27	458235.62	2170833.06
3	46.91	458182.35	2170833.03
4	81.69	458182.12	2170786.12
5	9.22	458188.47	2170704.68
6	45.02	458197.66	2170705.40
7	46.54	458194.17	2170750.28
8	4.62	458240.56	2170754.05

УТВЕРЖДЕНА:

(наименование документа об утверждении, включая наименование)

органа государственной власти или органа местного

самоуправления, принявшего решение об утверждении схемы.)

01 №