



**АДМИНИСТРАЦИЯ
ОДИНЦОВСКОГО ГОРОДСКОГО ОКРУГА
МОСКОВСКОЙ ОБЛАСТИ**

**ПОСТАНОВЛЕНИЕ
от 26.07.2023 № 4863**

об установлении публичного сервитута в порядке главы V.7. Земельного кодекса Российской Федерации по адресу (местоположение): Московская область, Одинцовский городской округ, г. Звенигород, шоссе Ратехинское, земельный участок 6 в пользу Акционерного общества «Мособлгаз» в целях размещения линейного объекта

В соответствии с Земельным кодексом Российской Федерации, Федеральным законом от 06.10.2003 № 131-ФЗ «Об общих принципах организации местного самоуправления в Российской Федерации», Законом Московской области № 23/96-ОЗ «О регулировании земельных отношений в Московской области», руководствуясь Уставом Одинцовского городского округа Московской области, учитывая ходатайство Акционерного общества «Мособлгаз» (ИНН: 5032292612, ОГРН: 1175024034734) от 26.06.2023 № P001-0048198848-72988314,

ПОСТАНОВЛЯЮ:

1. Установить публичный сервитут на срок 588 месяцев в отношении части земельного участка с кадастровым номером 50:49:0020201:1702, в пользу Акционерного общества «Мособлгаз», в целях размещения линейного объекта (Распределительный газопровод низкого давления $P \leq 0,005$ МПа, расположенный по адресу: Московская область, Одинцовский г.о., г. Звенигород, ул. Сосновая), в границах в соответствии с приложением к настоящему Постановлению.

Срок, в течение которого использование частей земельного участка, указанного в абзаце 1 пункта 1 настоящего постановления и (или) расположенных на нем объектов недвижимого имущества в соответствии с разрешенным использованием будет невозможно или существенно затруднено (при возникновении таких обстоятельств) в связи с

осуществлением сервитута: 2 месяца для строительства.

Порядок установления зон с особыми условиями использования территорий и содержание ограничений прав на земельные участки в границах таких зон, в целях размещения газораспределительных сетей определен Постановлением Правительства Российской Федерации от 20.11.2000 № 878 «Об утверждении Правил охраны газораспределительных сетей».

Акционерное общество «Мособлгаз» обязано: привести часть земельного участка, указанного в абзаце 1 пункта 1 настоящего постановления в состояние, пригодное для использования в соответствии с видом разрешенного использования, в срок не позднее чем 3 месяца после завершения деятельности, для осуществления которой установлен публичный сервитут; направить в Администрацию Одинцовского городского округа Московской области подготовленные в соответствии с приложением к настоящему Постановлению сведения о границах публичного сервитута в электронном виде в течении трех рабочих дней с момента принятия настоящего Постановления.

2. Администрации в течение 5 рабочих дней направить копию настоящего Постановления в Управление Федеральной службы государственной регистрации, кадастра и картографии по Московской области для внесения сведений об установлении публичного сервитута в отношении земельного участка, указанного в пункте 1 настоящего Постановления, в Единый государственный реестр недвижимости.

3. Администрации в течение 5 рабочих дней разместить настоящее Постановление на официальном информационном сайте администрации - <http://www.odin.ru> в информационно-телекоммуникационной сети «Интернет».

4. Комитету по управлению муниципальным имуществом Администрации Одинцовского городского округа Московской области в течение 5 рабочих дней направить владельцу публичного сервитута копию настоящего Постановления, сведения о лицах, являющихся правообладателями земельных участков, сведения о лицах, подавших заявления об учете их прав (обременений прав) на земельные участки, способах связи с ними, копии документов, подтверждающих права указанных лиц на земельные участки.

5. Контроль за выполнением настоящего Постановления возложить на заместителя Главы Администрации – начальника Управления правового обеспечения Администрации Одинцовского городского округа Тесля А.А.

Глава Одинцовского
городского округа



А.Р. Иванов

Карта (план) границ

Объект: газопровод низкого давления $P \leq 0.005$ МПа

Местоположение/кадастровый номер: Московская область, городской округ Одинцовский, город Звенигород, шоссе Ратехинское, земельный участок 6 /50:49:0020201:1702

Кадастровый квартал: 50:49:0020201

Площадь земельного участка: 538 кв.м

Категория земель: земли населенных пунктов

Вид разрешенного использования: для размещения объектов санатория

Геоданные о границах земельного участка координаты МСК 50


Обозначение характерной точки	Координаты (м)		Дирек. углы			Мера линий, м
	X	Y	град.	мин.	сек.	
н1	468036.44	2145490.81	100	12	34	12.36
н2	468034.25	2145502.97	103	30	16	25.61
н3	468028.27	2145527.87	102	03	56	75.4
н4	468012.51	2145601.6	97	48	38	23.84
н5	468009.27	2145625.22	174	17	22	1.61
1	468007.67	2145625.38	264	08	23	10.28
н6	468006.62	2145615.15	277	47	51	14.37
н7	468008.57	2145600.91	282	03	12	75.14
н8	468024.26	2145527.43	283	31	23	26
н9	468030.34	2145502.15	280	12	31	12.24
н10	468032.51	2145490.1	10	14	26	3.99
н1	468036.44	2145490.81				

Экспликация земель

Землепользователь	Категория земель	Площадь кв.м
Земельный участок с кадастровым номером 50:49:0020201:1702	Земли населенных пунктов	538 кв.м
Итого:		538 кв.м

Описание границ смежных земельных участков:

от н1 до н5 - 50:49:0020201:1702
от н5 до 1 - 50:49:0020201:560
от 1 до н6 - 50:49:0020201:1703
от н6 до н1 - 50:49:0020201:1702

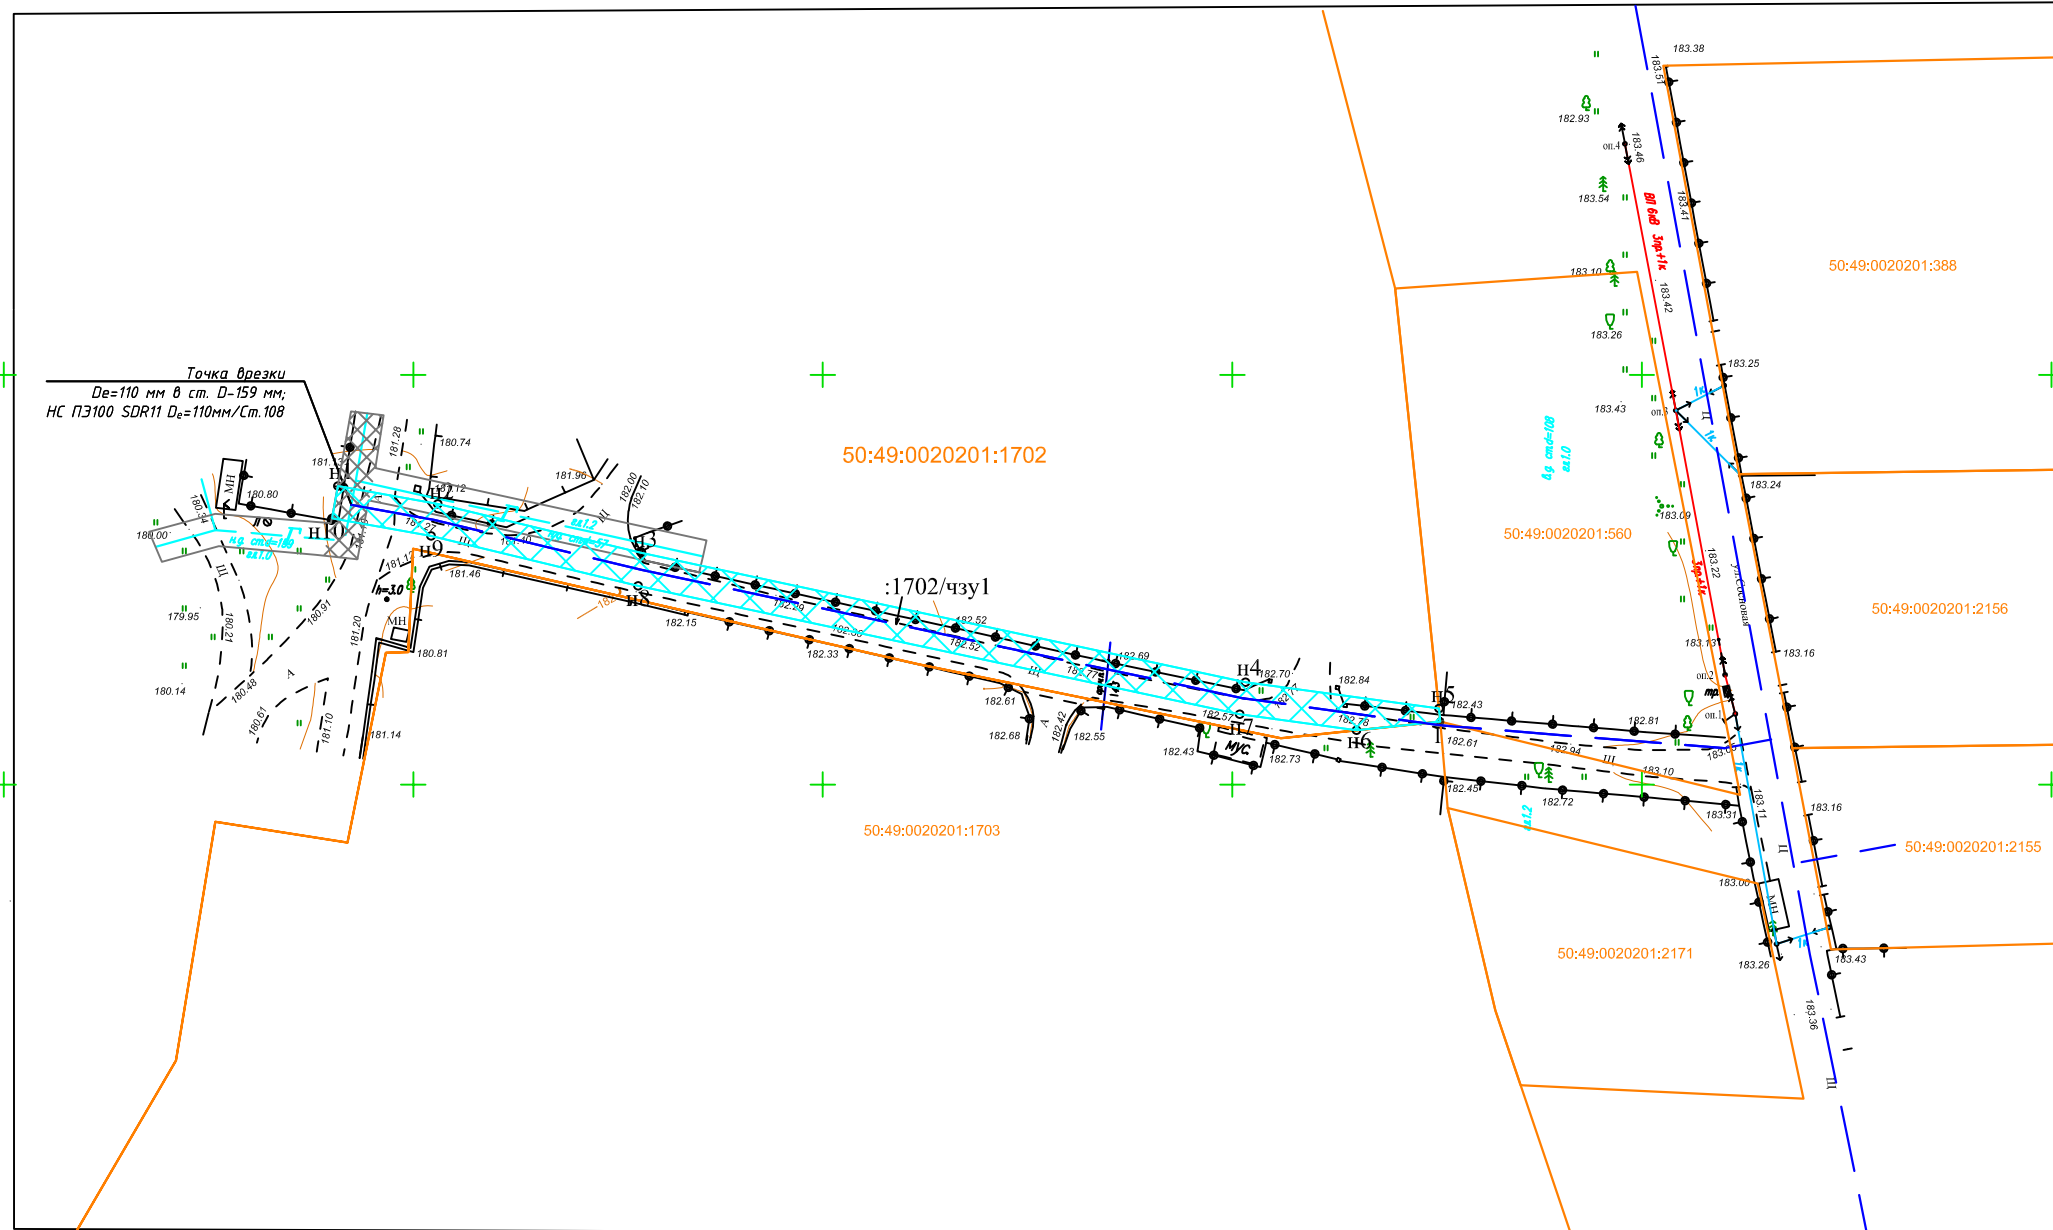

Условные обозначения:

Масштаб 1:1000

- граница испрашиваемого земельного участка под строительство газопровода
- охранный зона проектируемого газопровода
- проектируемый газопровод
- граница испрашиваемого земельного участка
- граница земельного участка по сведениям ГКН
- существующий газопровод
- охранный зона существующего газопровода
- 50:49:0020201 - обозначение кадастрового квартала
- 50:49:0020201:1702 - кадастровый номер земельного участка
- н2 - обозначение характерной точки границы уточняемого земельного участка