



**АДМИНИСТРАЦИЯ
ОДИНЦОВСКОГО ГОРОДСКОГО ОКРУГА
МОСКОВСКОЙ ОБЛАСТИ**

**ПОСТАНОВЛЕНИЕ
от 26.07.2023 № 4864**

об установлении публичного сервитута в порядке главы V.7. Земельного кодекса Российской Федерации по адресу (местоположение): Московская область, Одинцовский городской округ, г. Звенигород, шоссе Ратехинское, земельный участок 6/1 в пользу Акционерного общества «Мособлгаз» в целях размещения линейного объекта

В соответствии с Земельным кодексом Российской Федерации, Федеральным законом от 06.10.2003 № 131-ФЗ «Об общих принципах организации местного самоуправления в Российской Федерации», Законом Московской области № 23/96-ОЗ «О регулировании земельных отношений в Московской области», руководствуясь Уставом Одинцовского городского округа Московской области, учитывая ходатайство Акционерного общества «Мособлгаз» (ИНН: 5032292612, ОГРН: 1175024034734) от 26.06.2023 № P001-0048198848-72988575,

ПОСТАНОВЛЯЮ:

1. Установить публичный сервитут на срок 588 месяцев в отношении части земельного участка с кадастровым номером 50:49:0020201:1703, в пользу Акционерного общества «Мособлгаз», в целях размещения линейного объекта (Распределительный газопровод низкого давления $P \leq 0,005$ МПа, расположенный по адресу: Московская область, Одинцовский г.о., г. Звенигород, ул. Сосновая), в границах в соответствии с приложением к настоящему Постановлению.

Срок, в течение которого использование частей земельного участка, указанного в абзаце 1 пункта 1 настоящего постановления и (или) расположенных на нем объектов недвижимого имущества в соответствии с разрешенным использованием будет невозможно или существенно затруднено (при возникновении таких обстоятельств) в связи с

осуществлением сервитута: 2 месяца для строительства.

Порядок установления зон с особыми условиями использования территорий и содержание ограничений прав на земельные участки в границах таких зон, в целях размещения газораспределительных сетей определен Постановлением Правительства Российской Федерации от 20.11.2000 № 878 «Об утверждении Правил охраны газораспределительных сетей».

Акционерное общество «Мособлгаз» обязано: привести часть земельного участка, указанного в абзаце 1 пункта 1 настоящего постановления в состояние, пригодное для использования в соответствии с видом разрешенного использования, в срок не позднее чем 3 месяца после завершения деятельности, для осуществления которой установлен публичный сервитут; направить в Администрацию Одинцовского городского округа Московской области подготовленные в соответствии с приложением к настоящему Постановлению сведения о границах публичного сервитута в электронном виде в течении трех рабочих дней с момента принятия настоящего Постановления.

2. Администрации в течение 5 рабочих дней направить копию настоящего Постановления в Управление Федеральной службы государственной регистрации, кадастра и картографии по Московской области для внесения сведений об установлении публичного сервитута в отношении земельного участка, указанного в пункте 1 настоящего Постановления, в Единый государственный реестр недвижимости.

3. Администрации в течение 5 рабочих дней разместить настоящее Постановление на официальном информационном сайте администрации - <http://www.odin.ru> в информационно-телекоммуникационной сети «Интернет».

4. Комитету по управлению муниципальным имуществом Администрации Одинцовского городского округа Московской области в течение 5 рабочих дней направить владельцу публичного сервитута копию настоящего Постановления, сведения о лицах, являющихся правообладателями земельных участков, сведения о лицах, подавших заявления об учете их прав (обременений прав) на земельные участки, способах связи с ними, копии документов, подтверждающих права указанных лиц на земельные участки.

5. Контроль за выполнением настоящего Постановления возложить на заместителя Главы Администрации – начальника Управления правового обеспечения Администрации Одинцовского городского округа Тесля А.А.

Глава Одинцовского
городского округа



А.Р. Иванов

Карта (план) границ

Объект: газопровод низкого давления $P < 0.005$ МПа


Местоположение/кадастровый номер: Московская область, городской округ Одинцовский, город Звенигород, шоссе Ратехинское, земельный участок 6/1 /50:49:0020201:1703

Кадастровый квартал: 50:49:0020201

Площадь земельного участка: 13 кв.м

Категория земель: земли населенных пунктов

Вид разрешенного использования: для размещения объектов санатория

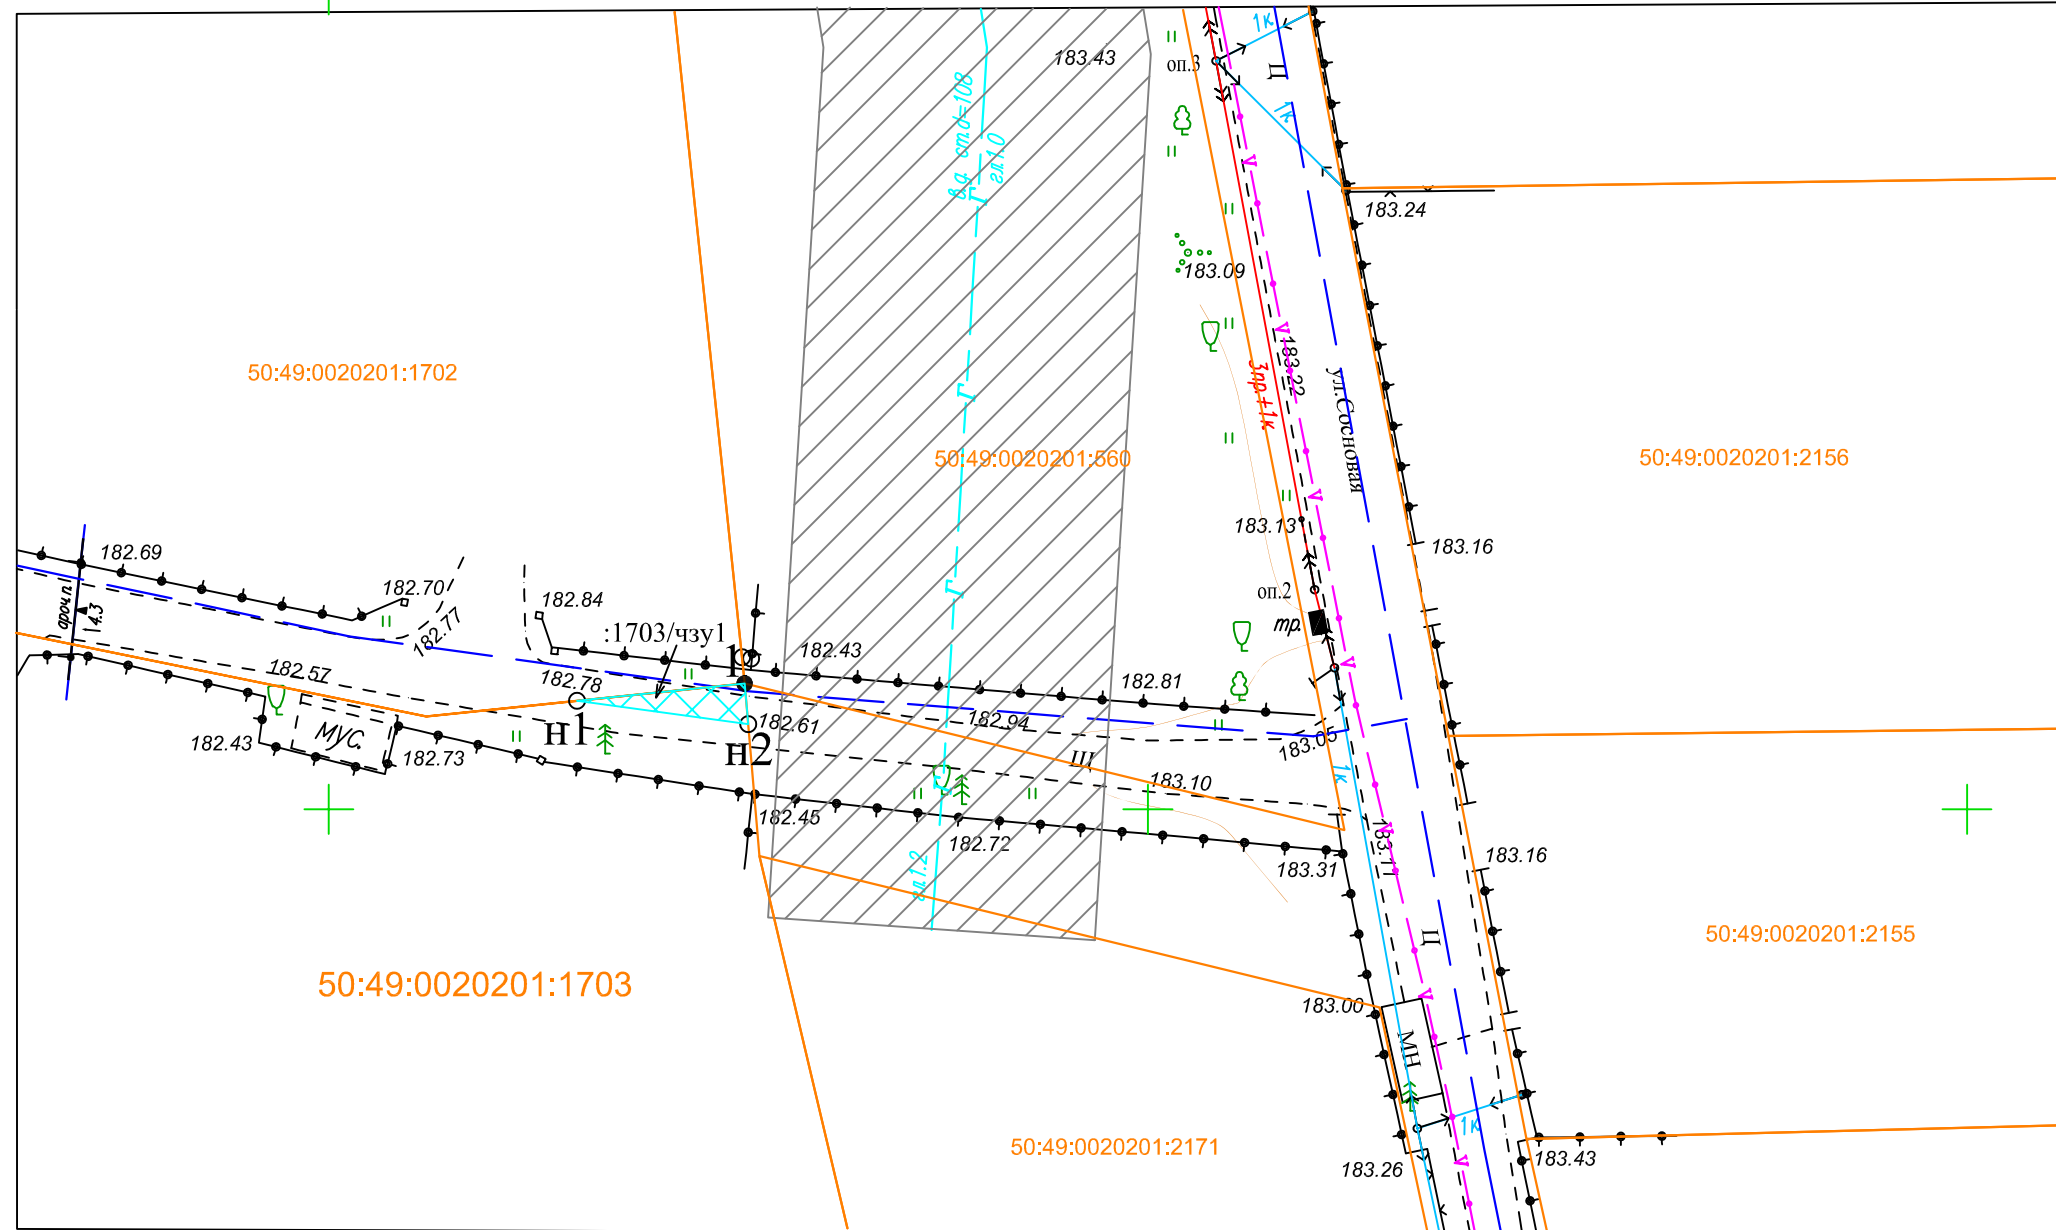

Геоданные о границах земельного участка
координаты МСК 50

Обозначение характерной точки	Координаты (м)		Дирек. углы			линий, м
	X	Y	град.	мин.	сек.	
н1	468006.62	2145615.15	84	08	23	10.28
1	468007.67	2145625.38	175	06	37	2.49
н2	468005.19	2145625.59	277	47	11	10.54
н1	468006.62	2145615.15				

Экспликация земель

Землепользователь	Категория земель	Площадь кв.м
Земельный участок с кадастровым номером 50:49:0020201:1703	Земли населенных пунктов	13 кв.м
Итого:		13 кв.м

Описание границ смежных земельных участков:

от н1 до 1 - 50:49:0020201:1702
от 1 до н2 - неразграниченная государственная собственность
от н2 до н1 - 50:49:0020201:1703

Условные обозначения:

- граница испрашиваемого земельного участка под строительство газопровода
- охранный зона проектируемого газопровода
- проектируемый газопровод
- :1703/чзу1 - обозначение испрашиваемого земельного участка
- граница земельного участка по сведениям ГКН
- существующий газопровод
- охранный зона существующего газопровода
- 50:49:0020201 - обозначение кадастрового квартала
- 50:49:0020201:1703 - кадастровый номер земельного участка
- н2 - обозначение характерной точки границы уточняемого земельного участка

Масштаб 1:500