

ОПИСАНИЕ МЕСТОПОЛОЖЕНИЯ ГРАНИЦ

Публичный сервитут объекта «Сооружение: распределительный газопровод низкого давления», кадастровый номер 50:20:0060231:309

(наименование объекта, местоположение границ которого описано (далее - объект))

Раздел 1

Сведения об объекте		
№ п/п	Характеристики объекта	Описание характеристик
1	2	3
1	Местоположение объекта	Московская область, Одинцовский городской округ, Кубинка г
2	Площадь объекта ± величина погрешности определения площади ($P \pm \Delta P$)	20 012 м ² ± 50 м ²
3	Иные характеристики объекта	Вид объекта реестра границ: Зона с особыми условиями использования территории Содержание ограничений использования объектов недвижимости в пределах зоны или территории: Публичный сервитут, для целей размещения линейных объектов системы газоснабжения, их неотъемлемых технологических частей. Срок установления 49 лет. Обладатель публичного сервитута: Акционерное Общество "Мособлгаз". Адрес: Московская обл, г. Одинцово, д. Раздоры, 1-й км Рублево-Успенского шоссе, д. 1, корп. Б. Электронная почта: info@mosoblgaz.ru

Раздел 2

Сведения о местоположении границ объекта

1. Система координат МСК-50, зона 2

2. Сведения о характерных точках границ объекта

Обозначение характерных точек границ	Координаты, м		Метод определения координат характерной точки	Средняя квадратическая погрешность положения характерной точки (Mt), м	Описание обозначения точки на местности (при наличии)
	X	Y			
1	2	3	4	5	6
1	450 414,24	2 136 112,49	Аналитический метод	0,10	—
2	450 415,44	2 136 128,92		0,10	
3	450 419,81	2 136 200,14		0,10	
4	450 423,66	2 136 242,51		0,10	
5	450 422,34	2 136 271,78		0,10	
6	450 418,35	2 136 290,81		0,10	
7	450 414,68	2 136 316,05		0,10	
8	450 412,14	2 136 321,39		0,10	
9	450 439,30	2 136 334,89		0,10	
10	450 485,51	2 136 360,13		0,10	
11	450 503,65	2 136 365,50		0,10	
12	450 511,09	2 136 371,39		0,10	
13	450 508,61	2 136 374,53		0,10	
14	450 501,77	2 136 369,11		0,10	
15	450 483,97	2 136 363,84		0,10	
16	450 437,45	2 136 338,44		0,10	
17	450 410,98	2 136 325,27		0,10	
18	450 348,79	2 136 295,23		0,10	
19	450 310,36	2 136 275,50		0,10	
20	450 289,21	2 136 270,44		0,10	
21	450 280,34	2 136 271,07		0,10	
22	450 281,39	2 136 318,37		0,10	
23	450 284,50	2 136 389,27		0,10	
24	450 291,57	2 136 388,96		0,10	
25	450 396,02	2 136 441,72		0,10	
26	450 394,22	2 136 445,29		0,10	
27	450 293,20	2 136 394,27		0,10	
28	450 294,65	2 136 461,43		0,10	
29	450 297,42	2 136 509,14		0,10	
30	450 299,91	2 136 530,30		0,10	
31	450 307,80	2 136 575,18		0,10	
32	450 310,35	2 136 586,64		0,10	
33	450 310,35	2 136 598,29		0,10	
34	450 329,75	2 136 599,95		0,10	
35	450 362,05	2 136 601,78		0,10	
36	450 400,27	2 136 613,57		0,10	
37	450 443,63	2 136 629,06		0,10	
38	450 480,26	2 136 640,47		0,10	
39	450 527,52	2 136 659,15		0,10	
40	450 526,16	2 136 662,69		0,10	
41	450 533,79	2 136 665,54		0,10	
42	450 535,16	2 136 662,07		0,10	
43	450 544,66	2 136 665,82		0,10	
44	450 541,79	2 136 672,81		0,10	
45	450 520,97	2 136 665,02		0,10	
46	450 522,36	2 136 661,41		0,10	
47	450 506,65	2 136 655,19		0,10	

Раздел 2

Сведения о местоположении границ объекта					
1	2	3	4	5	6
48	450 499,80	2 136 673,24	Аналитический метод	0,10	—
49	450 548,20	2 136 692,21		0,10	
50	450 649,68	2 136 731,00		0,10	
51	450 702,42	2 136 620,57		0,10	
52	450 706,03	2 136 622,29		0,10	
53	450 653,43	2 136 732,43		0,10	
54	450 663,11	2 136 736,14		0,10	
55	450 736,88	2 136 761,98		0,10	
56	450 746,39	2 136 763,79		0,10	
57	450 814,65	2 136 791,31		0,10	
58	450 935,59	2 136 837,59		0,10	
59	450 986,78	2 136 855,04		0,10	
60	450 985,49	2 136 858,83		0,10	
61	450 934,23	2 136 841,36		0,10	
62	450 813,19	2 136 795,03		0,10	
63	450 745,25	2 136 767,64		0,10	
64	450 735,84	2 136 765,85		0,10	
65	450 661,73	2 136 739,89		0,10	
66	450 546,75	2 136 695,94		0,10	
67	450 494,65	2 136 675,52		0,10	
68	450 502,93	2 136 653,72		0,10	
69	450 478,92	2 136 644,25		0,10	
70	450 442,36	2 136 632,85		0,10	
71	450 399,01	2 136 617,37		0,10	
72	450 361,34	2 136 605,75		0,10	
73	450 328,08	2 136 603,83		0,10	
74	450 328,52	2 136 621,23		0,10	
75	450 339,44	2 136 650,42		0,10	
76	450 354,90	2 136 644,88		0,10	
77	450 371,65	2 136 640,14		0,10	
78	450 392,68	2 136 636,12		0,10	
79	450 399,90	2 136 635,36		0,10	
80	450 408,87	2 136 635,36		0,10	
81	450 443,20	2 136 645,19		0,10	
82	450 442,10	2 136 649,04		0,10	
83	450 408,31	2 136 639,36		0,10	
84	450 400,10	2 136 639,36		0,10	
85	450 393,27	2 136 640,08		0,10	
86	450 372,57	2 136 644,04		0,10	
87	450 356,12	2 136 648,69		0,10	
88	450 340,84	2 136 654,16		0,10	
89	450 353,19	2 136 689,37		0,10	
90	450 365,18	2 136 725,27		0,10	
91	450 370,41	2 136 726,79		0,10	
92	450 386,44	2 136 728,17		0,10	
93	450 391,90	2 136 769,78		0,10	
94	450 392,52	2 136 765,43		0,10	
95	450 393,62	2 136 762,54		0,10	
96	450 396,37	2 136 761,30		0,10	
97	450 422,60	2 136 762,38		0,10	
98	450 426,38	2 136 764,51		0,10	
99	450 428,13	2 136 766,93		0,10	
100	450 428,78	2 136 783,16		0,10	
101	450 429,51	2 136 784,45		0,10	
102	450 431,78	2 136 786,14		0,10	

Раздел 2

Сведения о местоположении границ объекта					
1	2	3	4	5	6
103	450 434,37	2 136 786,78	Аналитический метод	0,10	—
104	450 447,53	2 136 787,88		0,10	
105	450 449,71	2 136 804,88		0,10	
106	450 451,46	2 136 807,17		0,10	
107	450 456,03	2 136 808,64		0,10	
108	450 490,24	2 136 814,51		0,10	
109	450 542,76	2 136 826,88		0,10	
110	450 612,98	2 136 841,29		0,10	
111	450 695,35	2 136 861,51		0,10	
112	450 796,67	2 136 884,90		0,10	
113	450 851,27	2 136 896,95		0,10	
114	450 899,74	2 136 908,07		0,10	
115	450 897,78	2 136 931,42		0,10	
116	450 891,84	2 136 984,83		0,10	
117	450 888,67	2 137 019,45		0,10	
118	450 928,20	2 137 023,11		0,10	
119	450 952,42	2 137 023,89		0,10	
120	450 960,86	2 136 975,63		0,10	
121	450 964,63	2 136 947,28		0,10	
122	450 968,60	2 136 947,81		0,10	
123	450 964,82	2 136 976,24		0,10	
124	450 955,76	2 137 028,02		0,10	
125	450 927,96	2 137 027,10		0,10	
126	450 888,30	2 137 023,44		0,10	
127	450 887,65	2 137 032,70		0,10	
128	450 884,76	2 137 061,36		0,10	
129	450 875,57	2 137 146,69		0,10	
130	450 871,00	2 137 185,80		0,10	
131	450 867,67	2 137 219,76		0,10	
132	450 893,97	2 137 220,93		0,10	
133	450 949,80	2 137 225,26		0,10	
134	450 951,14	2 137 215,28		0,10	
135	450 976,87	2 137 219,41		0,10	
136	450 977,89	2 137 213,06		0,10	
137	450 981,84	2 137 213,69		0,10	
138	450 980,19	2 137 223,99		0,10	
139	450 954,56	2 137 219,88		0,10	
140	450 953,24	2 137 229,69		0,10	
141	450 927,71	2 137 227,44		0,10	
142	450 893,73	2 137 224,93		0,10	
143	450 867,36	2 137 223,75		0,10	
144	450 865,63	2 137 254,95		0,10	
145	450 863,96	2 137 276,89		0,10	
146	450 862,78	2 137 300,98		0,10	
147	450 858,78	2 137 300,78		0,10	
148	450 859,96	2 137 276,64		0,10	
149	450 861,63	2 137 254,69		0,10	
150	450 863,45	2 137 222,29		0,10	
151	450 815,36	2 137 219,99		0,10	
152	450 706,18	2 137 215,91		0,10	
153	450 672,50	2 137 215,84		0,10	
154	450 657,79	2 137 217,47		0,10	
155	450 633,71	2 137 224,98		0,10	
156	450 621,27	2 137 235,61		0,10	
157	450 615,68	2 137 244,28		0,10	

Раздел 2

Сведения о местоположении границ объекта					
1	2	3	4	5	6
158	450 610,47	2 137 260,14	Аналитический метод	0,10	—
159	450 602,50	2 137 295,41		0,10	
160	450 596,06	2 137 320,29		0,10	
161	450 591,73	2 137 328,65		0,10	
162	450 593,59	2 137 362,62		0,10	
163	450 589,59	2 137 362,84		0,10	
164	450 587,67	2 137 327,78		0,10	
165	450 592,30	2 137 318,85		0,10	
166	450 598,61	2 137 294,47		0,10	
167	450 606,61	2 137 259,08		0,10	
168	450 612,04	2 137 242,55		0,10	
169	450 618,22	2 137 232,95		0,10	
170	450 631,74	2 137 221,40		0,10	
171	450 656,97	2 137 213,54		0,10	
172	450 664,07	2 137 212,75		0,10	
173	450 664,04	2 137 206,13		0,10	
174	450 665,15	2 137 155,38		0,10	
175	450 668,72	2 137 126,76		0,10	
176	450 646,67	2 137 090,00		0,10	
177	450 650,10	2 137 087,94		0,10	
178	450 672,86	2 137 125,89		0,10	
179	450 669,15	2 137 155,66		0,10	
180	450 668,06	2 137 212,31		0,10	
181	450 672,29	2 137 211,84		0,10	
182	450 706,26	2 137 211,92		0,10	
183	450 815,54	2 137 216,00		0,10	
184	450 863,80	2 137 218,30		0,10	
185	450 867,02	2 137 185,37		0,10	
186	450 871,60	2 137 146,24		0,10	
187	450 876,97	2 137 096,07		0,10	
188	450 869,52	2 137 095,27		0,10	
189	450 846,40	2 137 096,01		0,10	
190	450 765,06	2 137 097,36		0,10	
191	450 745,25	2 137 096,01		0,10	
192	450 730,09	2 137 092,24		0,10	
193	450 712,86	2 137 077,75		0,10	
194	450 694,64	2 137 054,00		0,10	
195	450 679,28	2 137 033,30		0,10	
196	450 667,67	2 137 018,98		0,10	
197	450 653,35	2 137 000,45		0,10	
198	450 656,52	2 136 998,00		0,10	
199	450 670,81	2 137 016,50		0,10	
200	450 682,44	2 137 030,84		0,10	
201	450 697,84	2 137 051,59		0,10	
202	450 715,76	2 137 074,97		0,10	
203	450 731,95	2 137 088,58		0,10	
204	450 745,87	2 137 092,04		0,10	
205	450 765,17	2 137 093,36		0,10	
206	450 846,31	2 137 092,01		0,10	
207	450 869,67	2 137 091,26		0,10	
208	450 877,40	2 137 092,09		0,10	
209	450 883,67	2 137 032,36		0,10	
210	450 884,37	2 137 022,01		0,10	
211	450 877,55	2 137 021,00		0,10	
212	450 861,91	2 137 017,13		0,10	

Раздел 2

Сведения о местоположении границ объекта					
1	2	3	4	5	6
213	450 808,42	2 137 006,85	Аналитический метод	0,10	—
214	450 726,89	2 136 987,30		0,10	
215	450 617,40	2 136 965,43		0,10	
216	450 540,85	2 136 949,40		0,10	
217	450 518,63	2 136 951,29		0,10	
218	450 476,66	2 136 958,55		0,10	
219	450 431,11	2 136 972,28		0,10	
220	450 416,42	2 136 978,05		0,10	
221	450 413,71	2 136 979,80		0,10	
222	450 412,49	2 136 981,11		0,10	
223	450 393,39	2 137 015,22		0,10	
224	450 394,94	2 137 019,68		0,10	
225	450 470,71	2 137 074,76		0,10	
226	450 468,36	2 137 077,99		0,10	
227	450 391,58	2 137 022,18		0,10	
228	450 389,03	2 137 014,83		0,10	
229	450 409,24	2 136 978,74		0,10	
230	450 411,12	2 136 976,72		0,10	
231	450 414,58	2 136 974,47		0,10	
232	450 429,79	2 136 968,50		0,10	
233	450 475,74	2 136 954,65		0,10	
234	450 518,12	2 136 947,32		0,10	
235	450 541,09	2 136 945,36		0,10	
236	450 618,20	2 136 961,51		0,10	
237	450 727,75	2 136 983,39		0,10	
238	450 809,26	2 137 002,94		0,10	
239	450 862,77	2 137 013,22		0,10	
240	450 878,33	2 137 017,07		0,10	
241	450 884,69	2 137 018,02		0,10	
242	450 887,86	2 136 984,42		0,10	
243	450 893,80	2 136 931,03		0,10	
244	450 895,46	2 136 911,19		0,10	
245	450 850,39	2 136 900,85		0,10	
246	450 795,79	2 136 888,80		0,10	
247	450 694,43	2 136 865,40		0,10	
248	450 612,10	2 136 845,19		0,10	
249	450 541,90	2 136 830,78		0,10	
250	450 489,45	2 136 818,44		0,10	
251	450 455,07	2 136 812,54		0,10	
252	450 449,04	2 136 810,59		0,10	
253	450 445,88	2 136 806,46		0,10	
254	450 443,98	2 136 791,60		0,10	
255	450 433,72	2 136 790,74		0,10	
256	450 430,04	2 136 789,83		0,10	
257	450 426,43	2 136 787,15		0,10	
258	450 424,83	2 136 784,28		0,10	
259	450 424,18	2 136 768,30		0,10	
260	450 423,65	2 136 767,56		0,10	
261	450 421,48	2 136 766,34		0,10	
262	450 397,15	2 136 765,34		0,10	
263	450 396,77	2 136 765,51		0,10	
264	450 396,42	2 136 766,43		0,10	
265	450 394,97	2 136 776,65		0,10	
266	450 392,83	2 136 776,90		0,10	
267	450 395,41	2 136 796,81		0,10	

Раздел 2

Сведения о местоположении границ объекта					
1	2	3	4	5	6
268	450 393,46	2 136 822,17	Аналитический метод	0,10	—
269	450 397,90	2 136 850,67		0,10	
270	450 393,94	2 136 851,28		0,10	
271	450 389,44	2 136 822,33		0,10	
272	450 391,39	2 136 796,91		0,10	
273	450 382,90	2 136 731,88		0,10	
274	450 369,78	2 136 730,75		0,10	
275	450 363,57	2 136 729,01		0,10	
276	450 361,94	2 136 727,92		0,10	
277	450 349,41	2 136 690,67		0,10	
278	450 337,08	2 136 655,51		0,10	
279	450 324,53	2 136 622,00		0,10	
280	450 324,07	2 136 603,48		0,10	
281	450 306,35	2 136 601,97		0,10	
282	450 306,35	2 136 587,08		0,10	
283	450 303,88	2 136 575,96		0,10	
284	450 295,95	2 136 530,88		0,10	
285	450 293,43	2 136 509,49		0,10	
286	450 290,66	2 136 461,59		0,10	
287	450 289,17	2 136 393,07		0,10	
288	450 280,68	2 136 393,44		0,10	
289	450 277,39	2 136 318,50		0,10	
290	450 276,25	2 136 267,35		0,10	
291	450 289,54	2 136 266,41		0,10	
292	450 311,76	2 136 271,72		0,10	
293	450 350,57	2 136 291,65		0,10	
294	450 408,53	2 136 319,67		0,10	
295	450 410,81	2 136 314,88		0,10	
296	450 414,41	2 136 290,11		0,10	
297	450 418,36	2 136 271,27		0,10	
298	450 419,65	2 136 242,60		0,10	
299	450 415,97	2 136 202,12		0,10	
300	450 383,89	2 136 198,83		0,10	
301	450 342,93	2 136 193,27		0,10	
302	450 311,91	2 136 189,89	0,10		
303	450 312,34	2 136 185,92	0,10		
304	450 343,42	2 136 189,30	0,10		
305	450 384,36	2 136 194,86	0,10		
306	450 415,67	2 136 198,07	0,10		
307	450 410,53	2 136 116,68	0,10		
308	450 372,36	2 136 118,59	0,10		
309	450 372,16	2 136 114,60	0,10		
1	450 414,24	2 136 112,49	0,10		
3. Сведения о характерных точках части (частей) границы объекта					
1	2	3	4	5	6
—	—	—	—	—	—

Раздел 3


Сведения о местоположении измененных (уточненных) границ объекта

1. Система координат МСК-50, зона 2

2. Сведения о характерных точках границ объекта

Обозначение характерных точек границы	Существующие координаты, м		Измененные (уточненные) координаты, м		Метод определения координат характерной точки	Средняя квадратическая погрешность положения характерной точки (Mt), м	Описание обозначения точки на местности (при наличии)
	X	Y	X	Y			
1	2	3	4	5	6	7	8
—	—	—	—	—	—	—	—
3. Сведения о характерных точках части (частей) границы объекта							
1	2	3	4	5	6	7	8
—	—	—	—	—	—	—	—

Раздел 4
План границ объекта

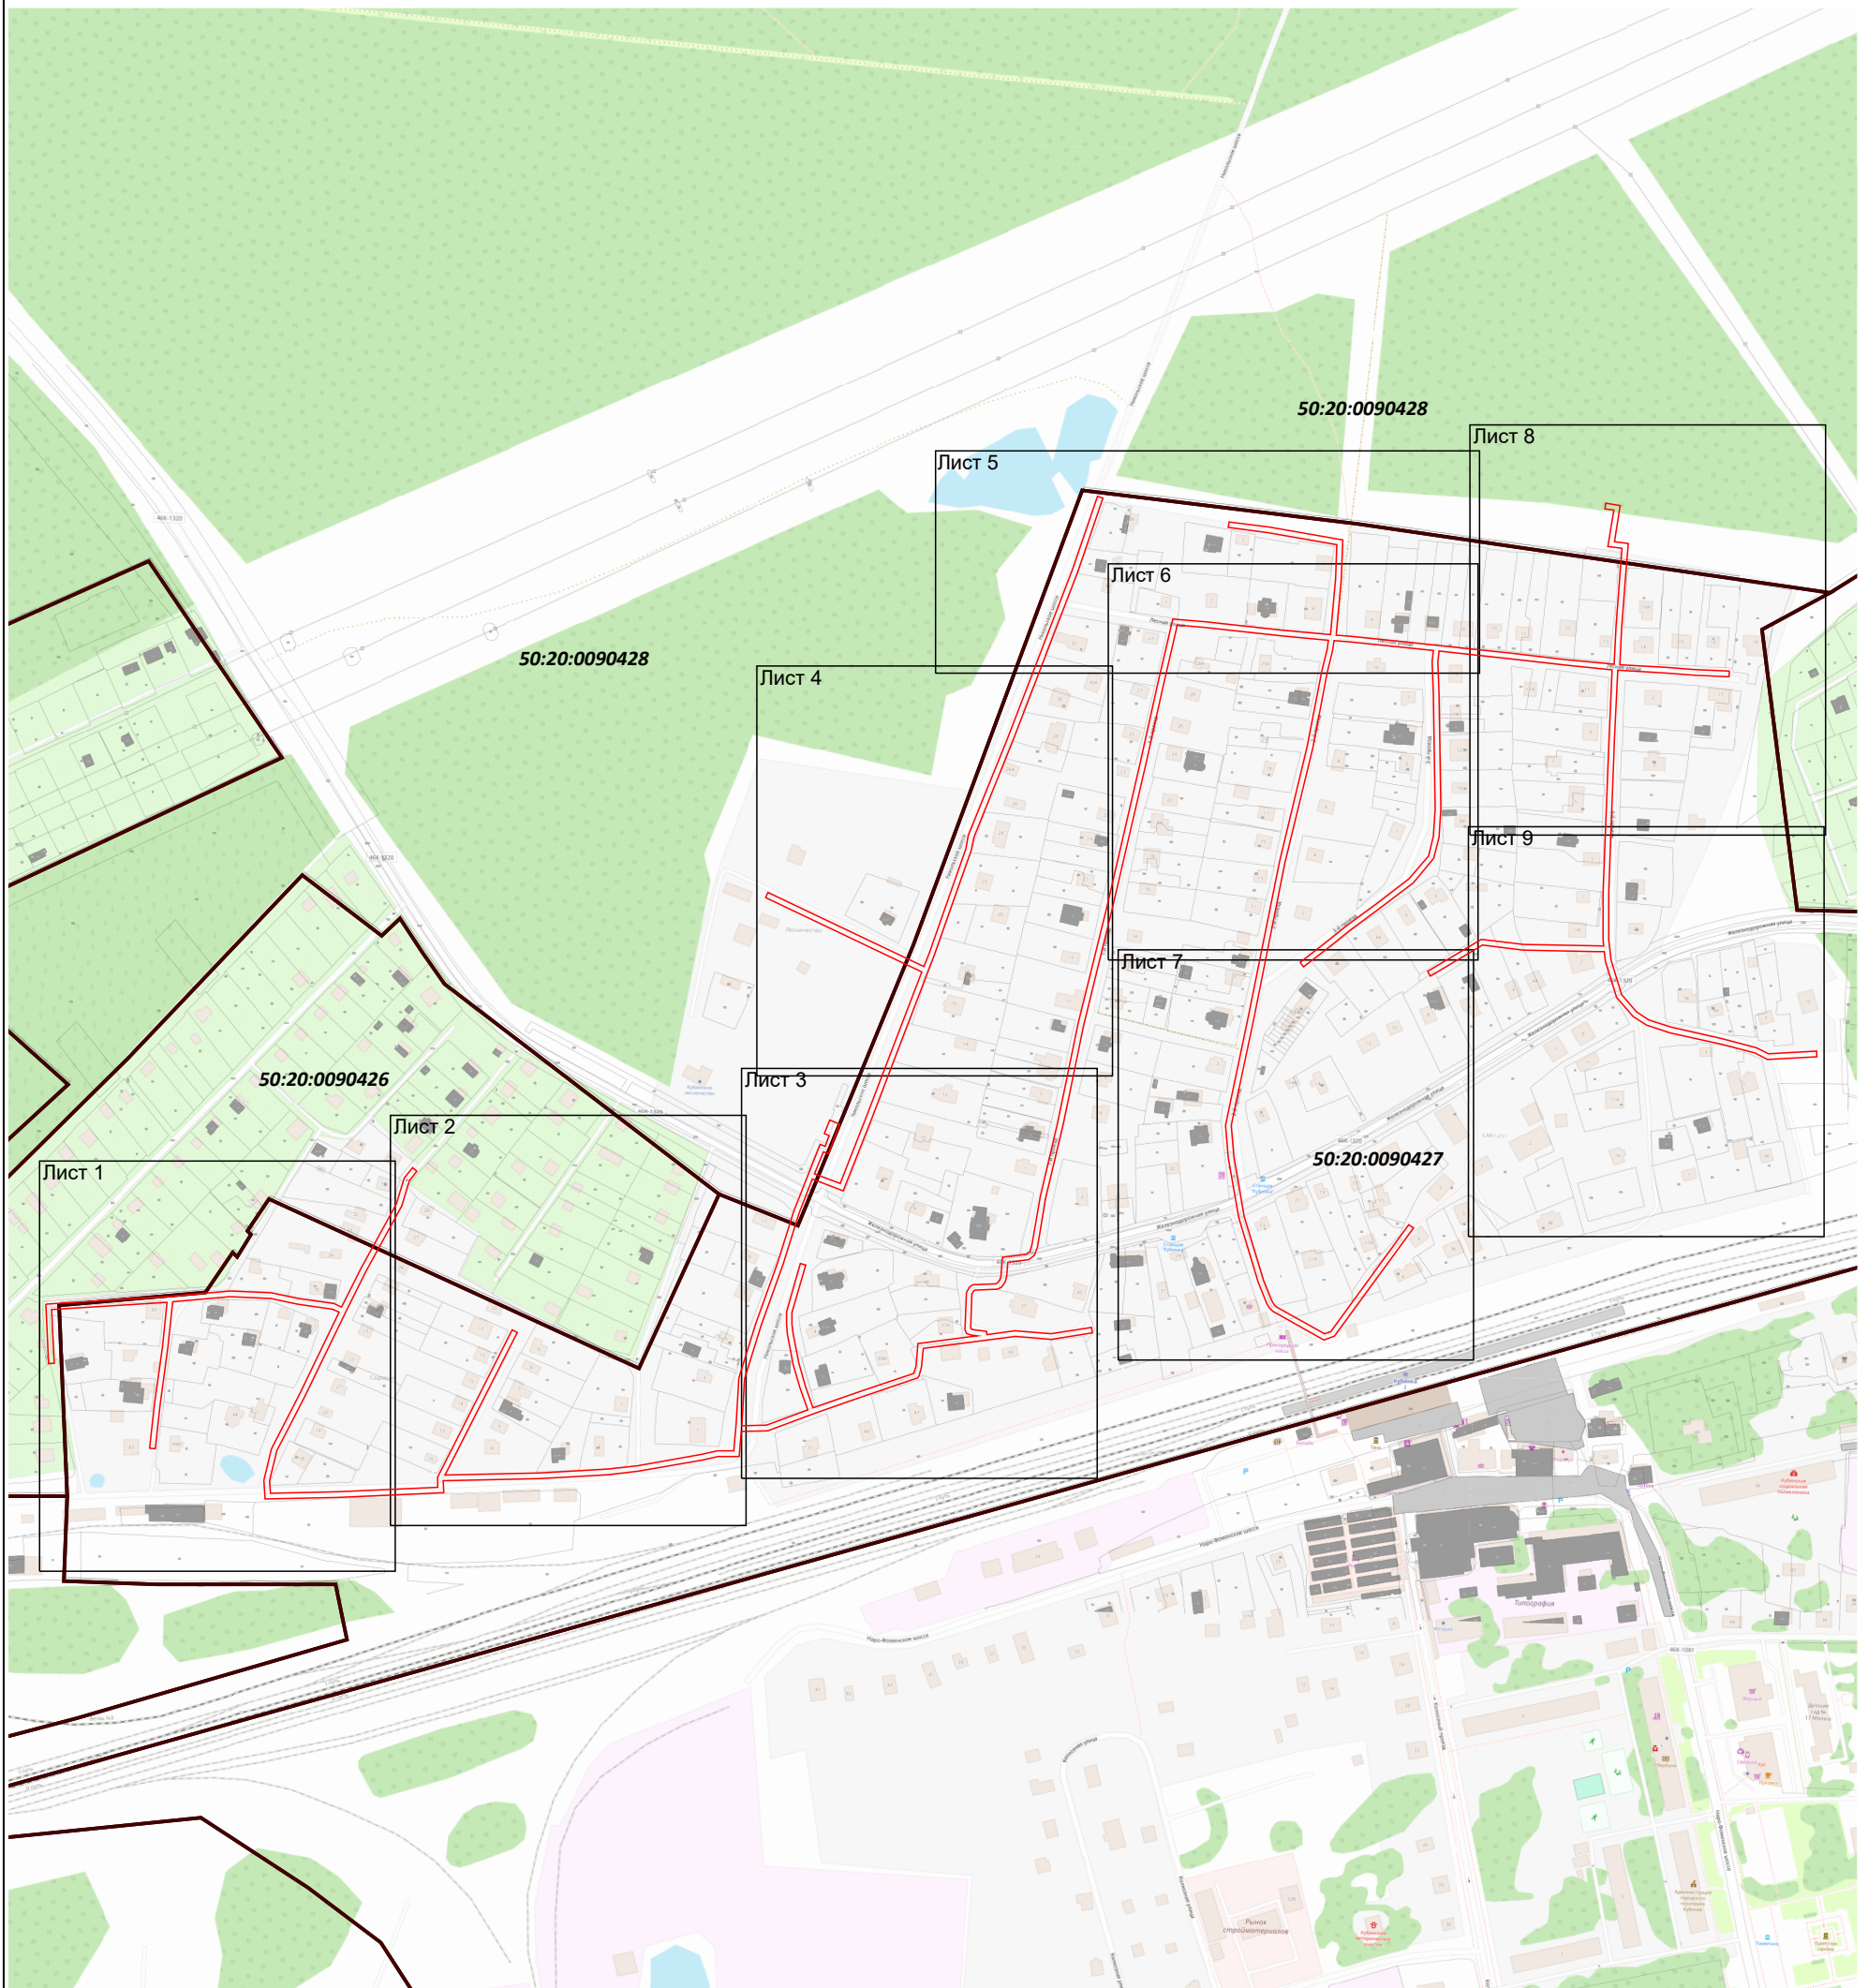

Масштаб 1:5 000

Используемые условные знаки и обозначения:

-  - граница кадастрового квартала по сведениям ЕГРН
-  - граница земельного участка по сведениям ЕГРН
-  - граница зоны
-  - характерная точка границы


Подпись _____ Дата « 28 » августа 20 23 г.

Место для оттиска печати (при наличии) лица, составившего описание местоположения границ объекта



Раздел 4
План границ объекта

Лист 1

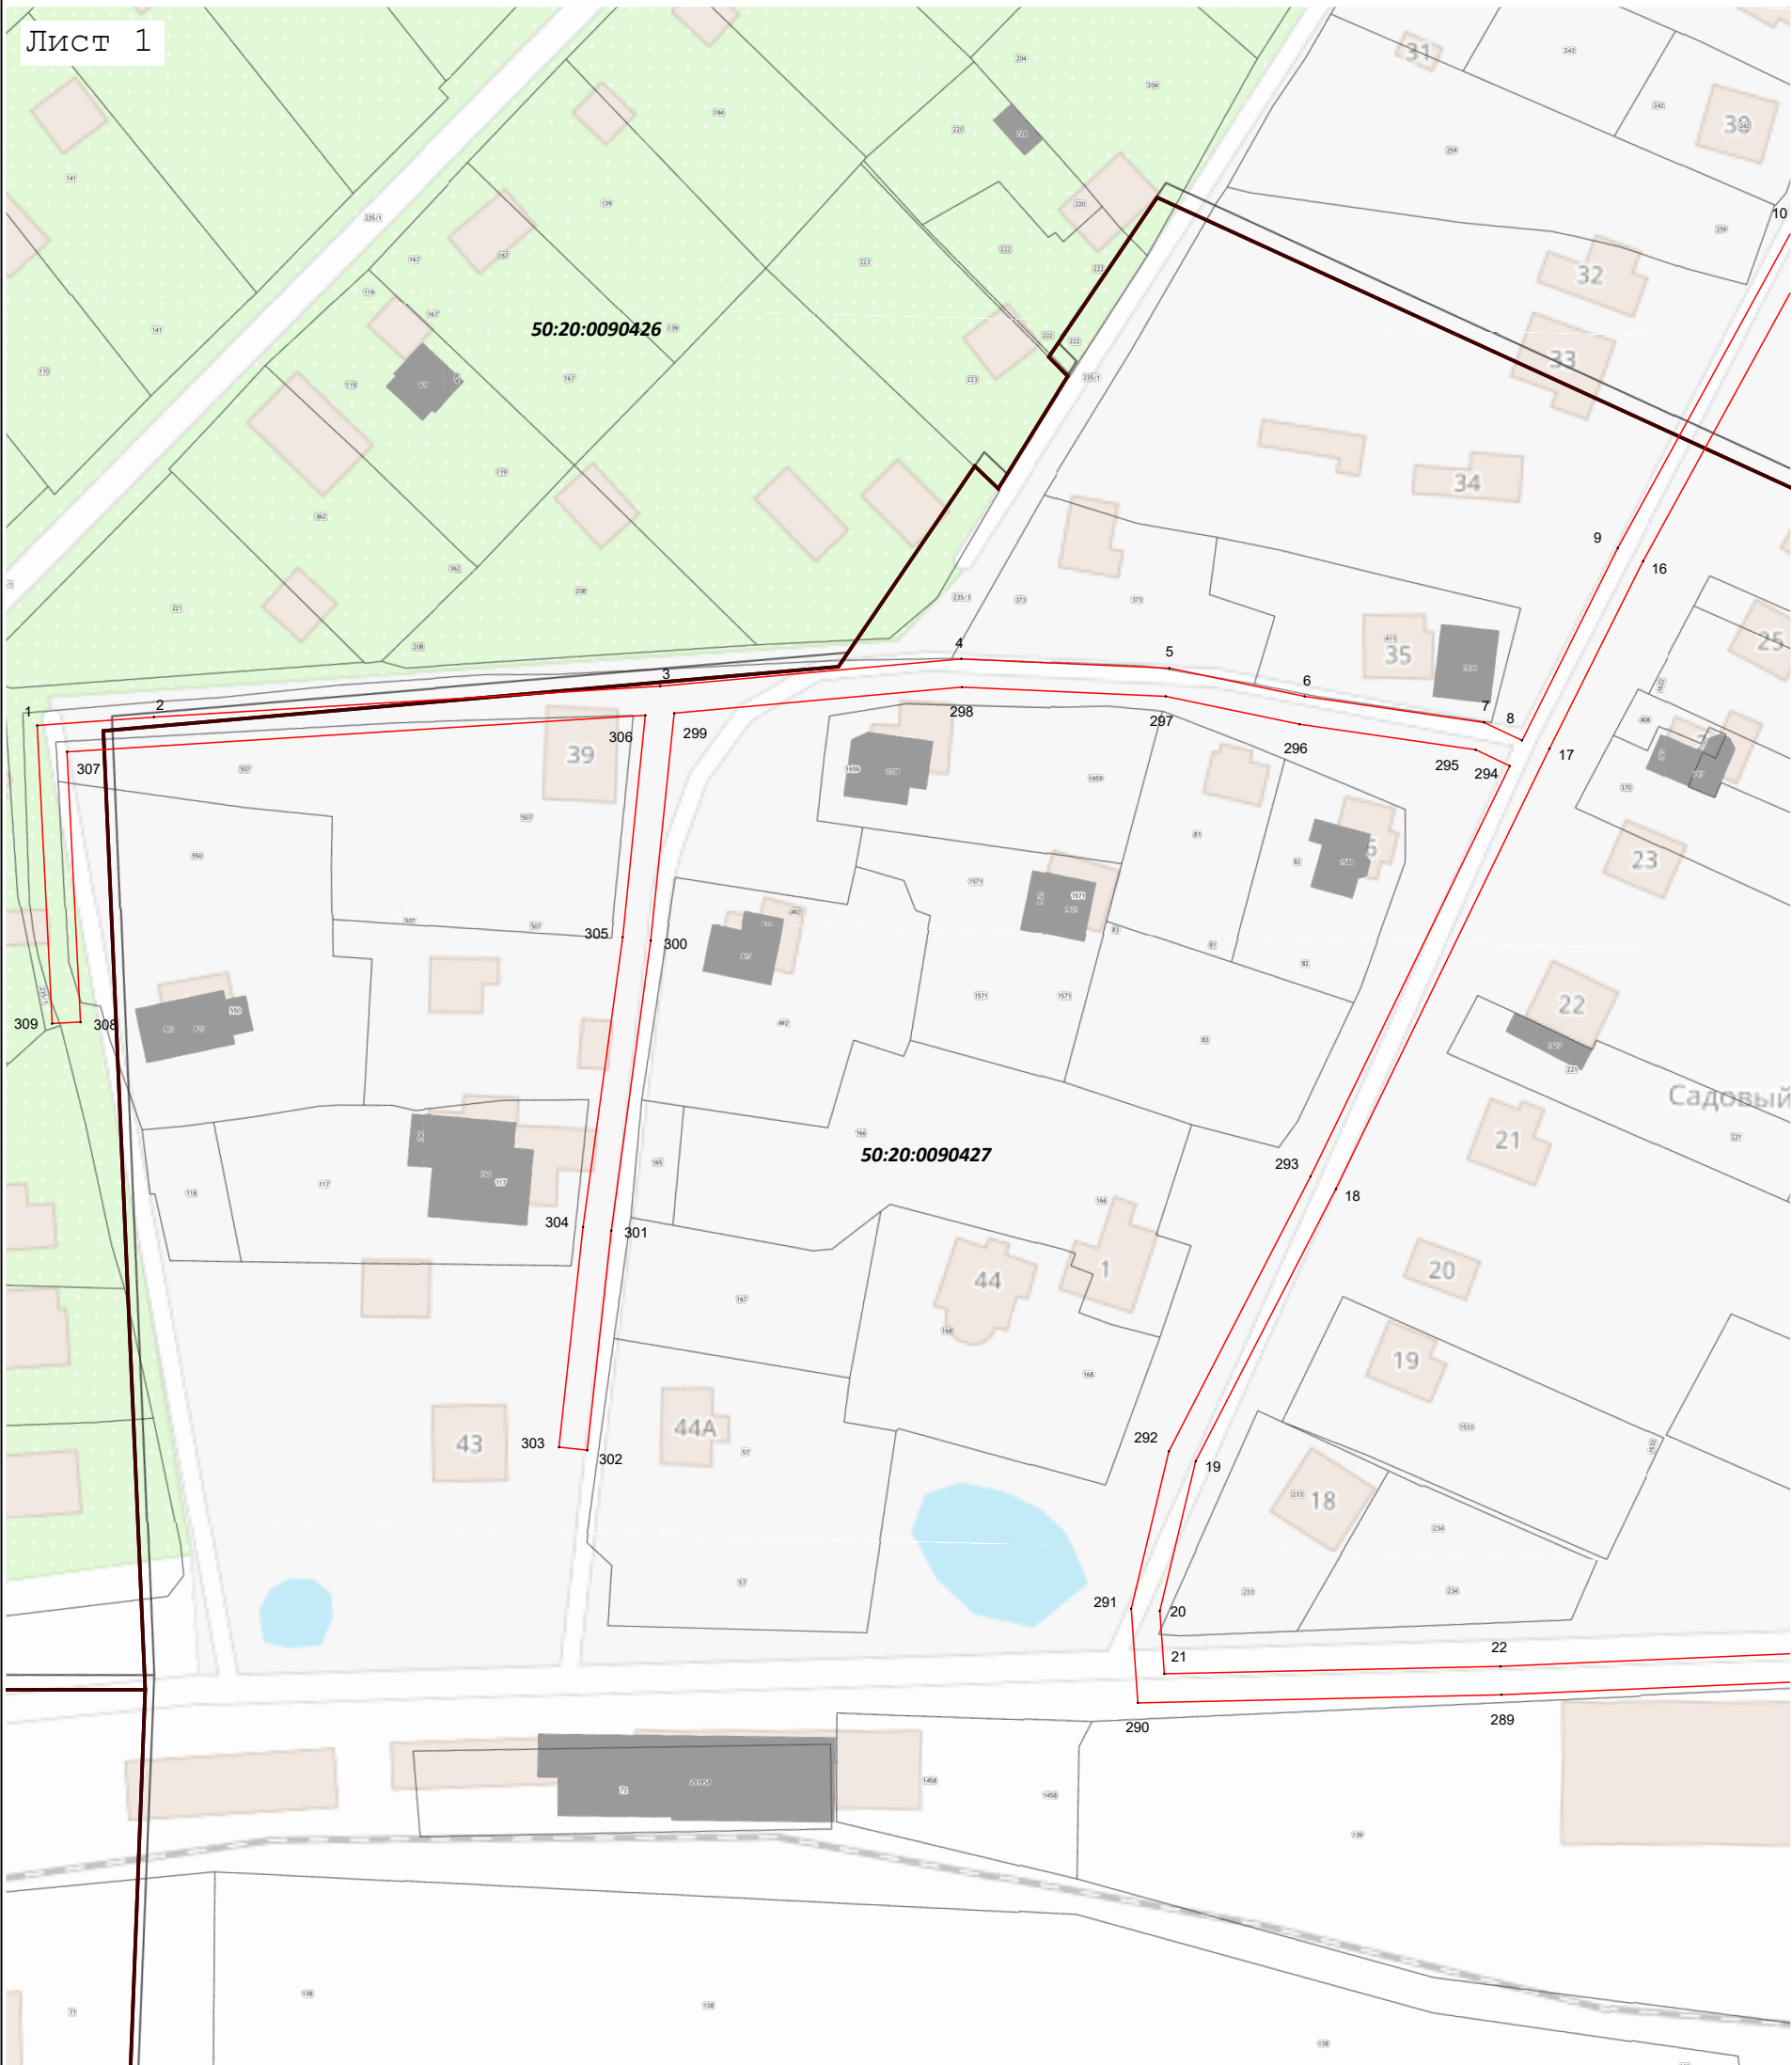

Масштаб 1:1 000

Используемые условные знаки и обозначения:


- граница кадастрового квартала по сведениям ЕГРН
- граница земельного участка по сведениям ЕГРН
- граница зоны
- характерная точка границы

Подпись _____ Дата « 28 » августа 20 23 г.

Место для оттиска печати (при наличии) лица, составившего описание местоположения границ объекта

Раздел 4
План границ объекта

Лист 2

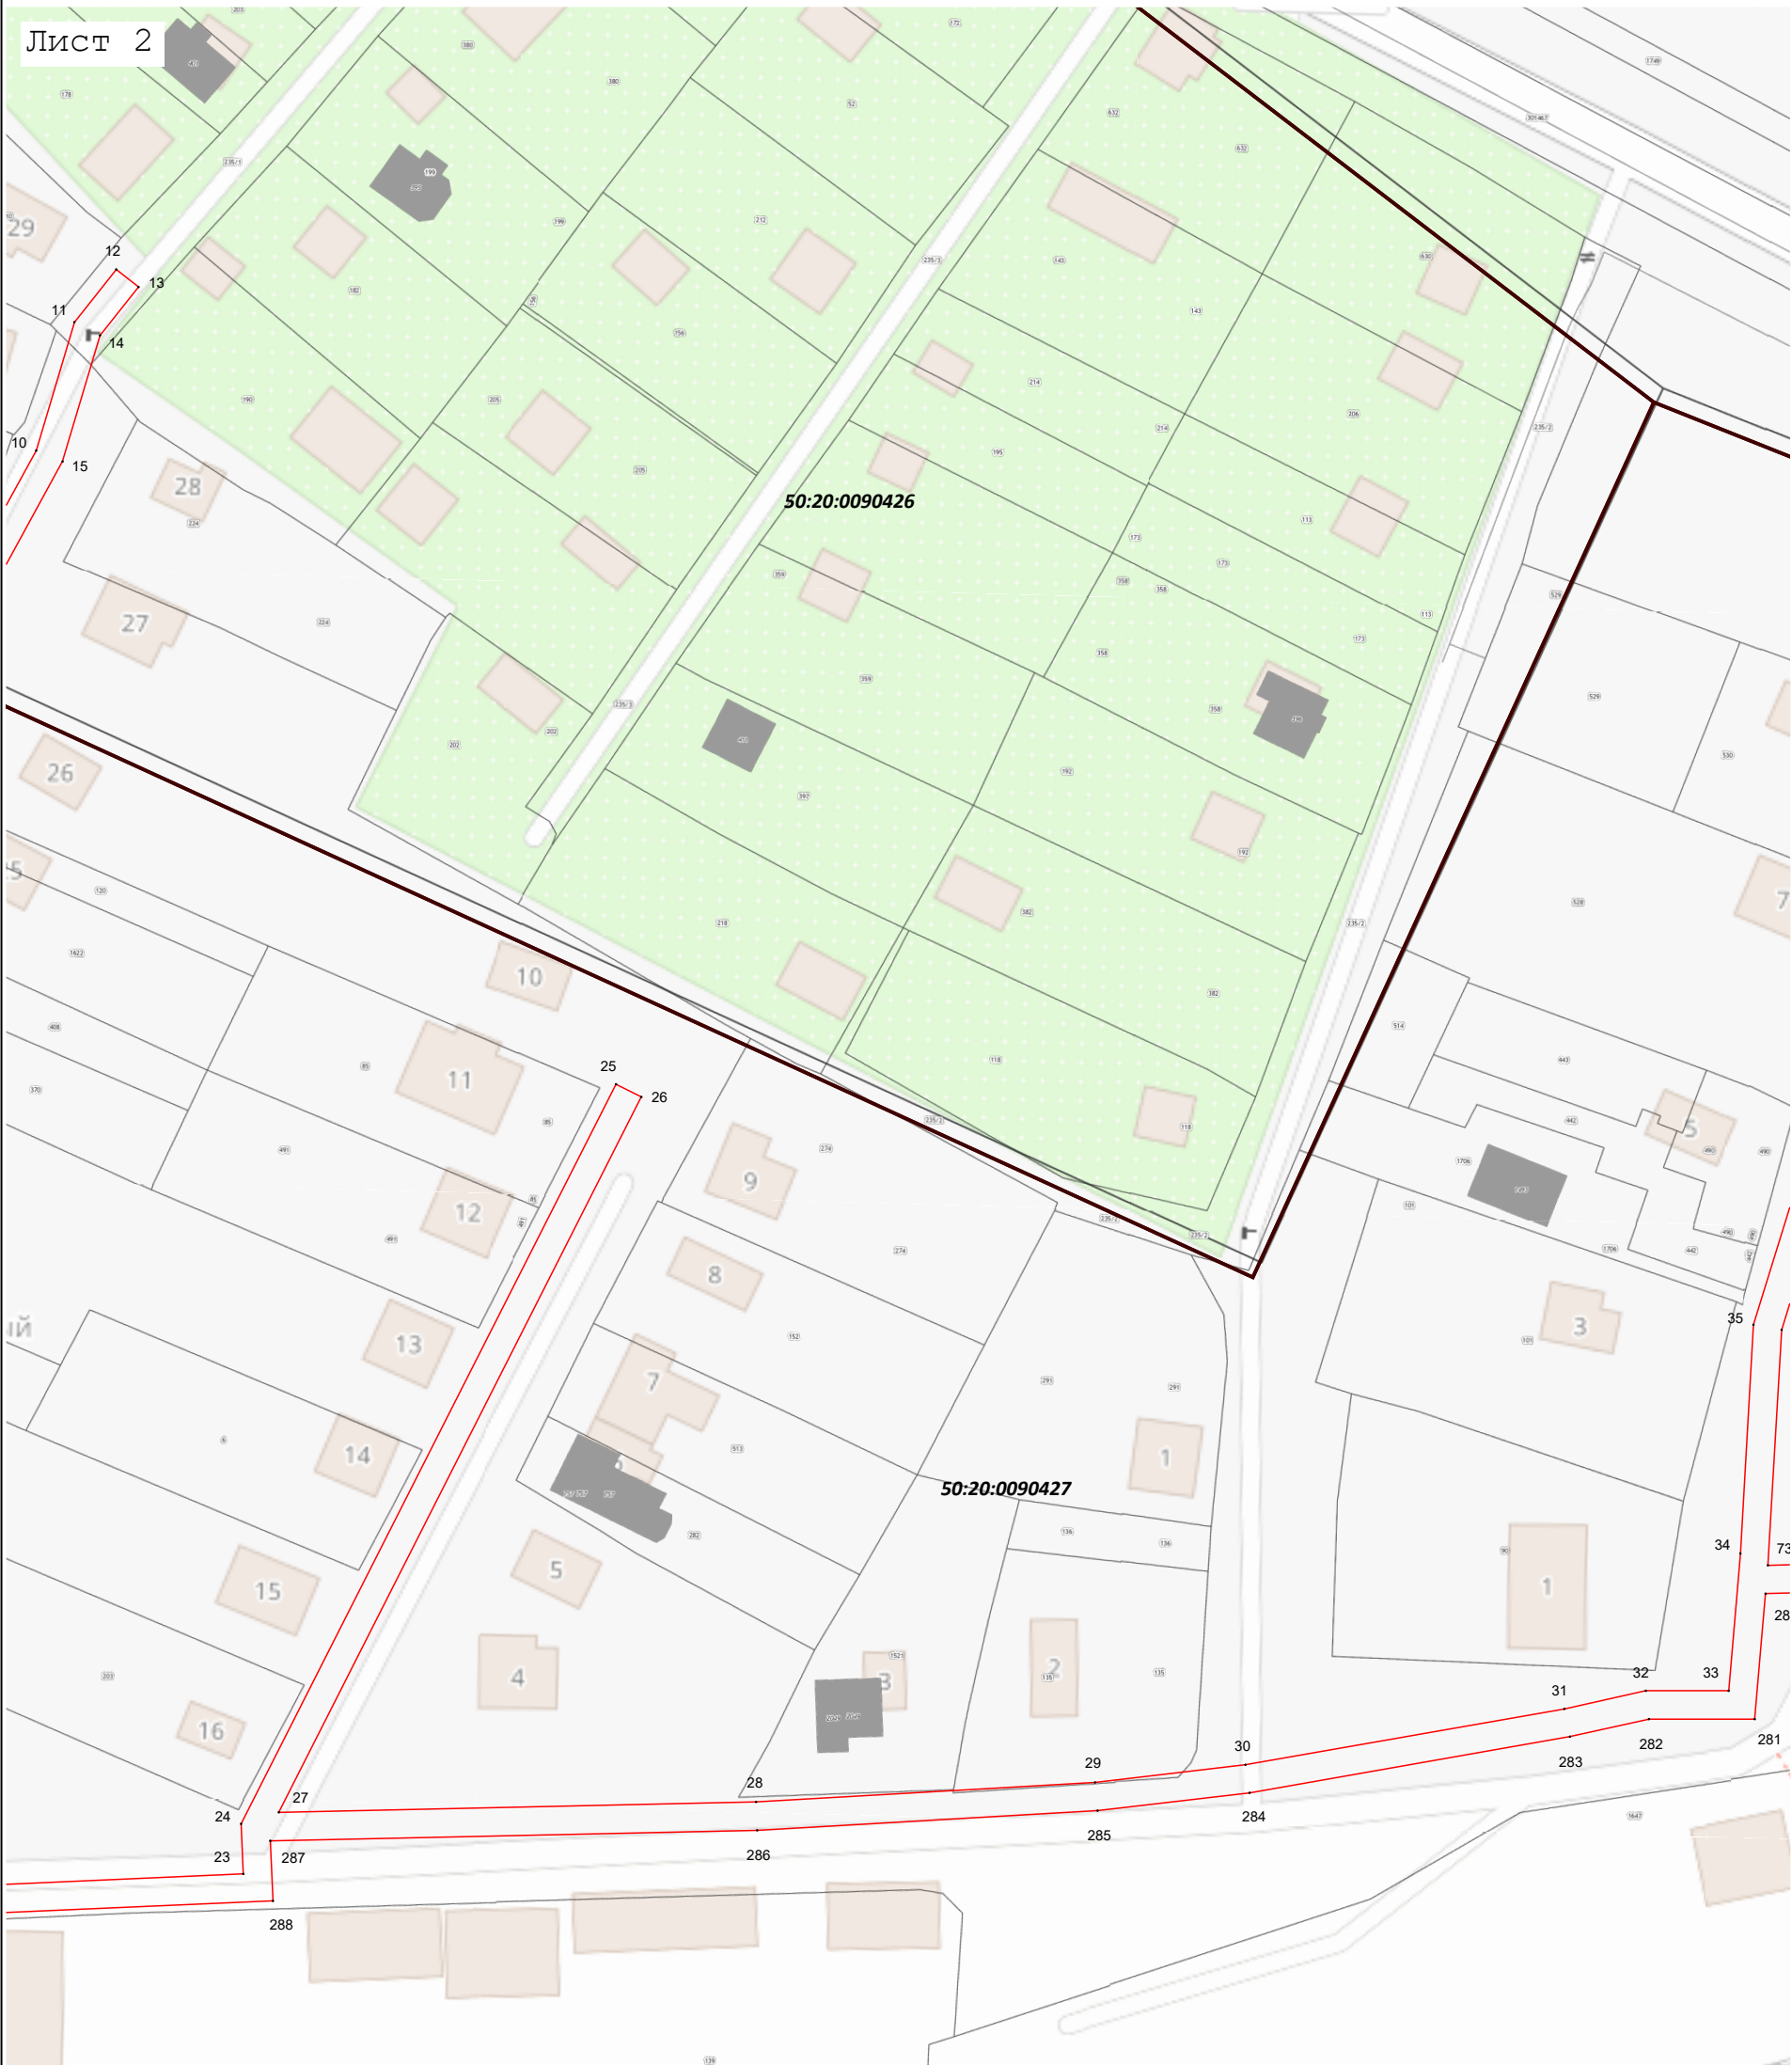

Масштаб 1:1 000

Используемые условные знаки и обозначения:

- граница кадастрового квартала по сведениям ЕГРН
- граница земельного участка по сведениям ЕГРН
- граница зоны
- характерная точка границы


Подпись _____ Дата « 28 » августа 20 23 г.

Место для оттиска печати (при наличии) лица, составившего описание местоположения границ объекта



Раздел 4
План границ объекта

Лист 3

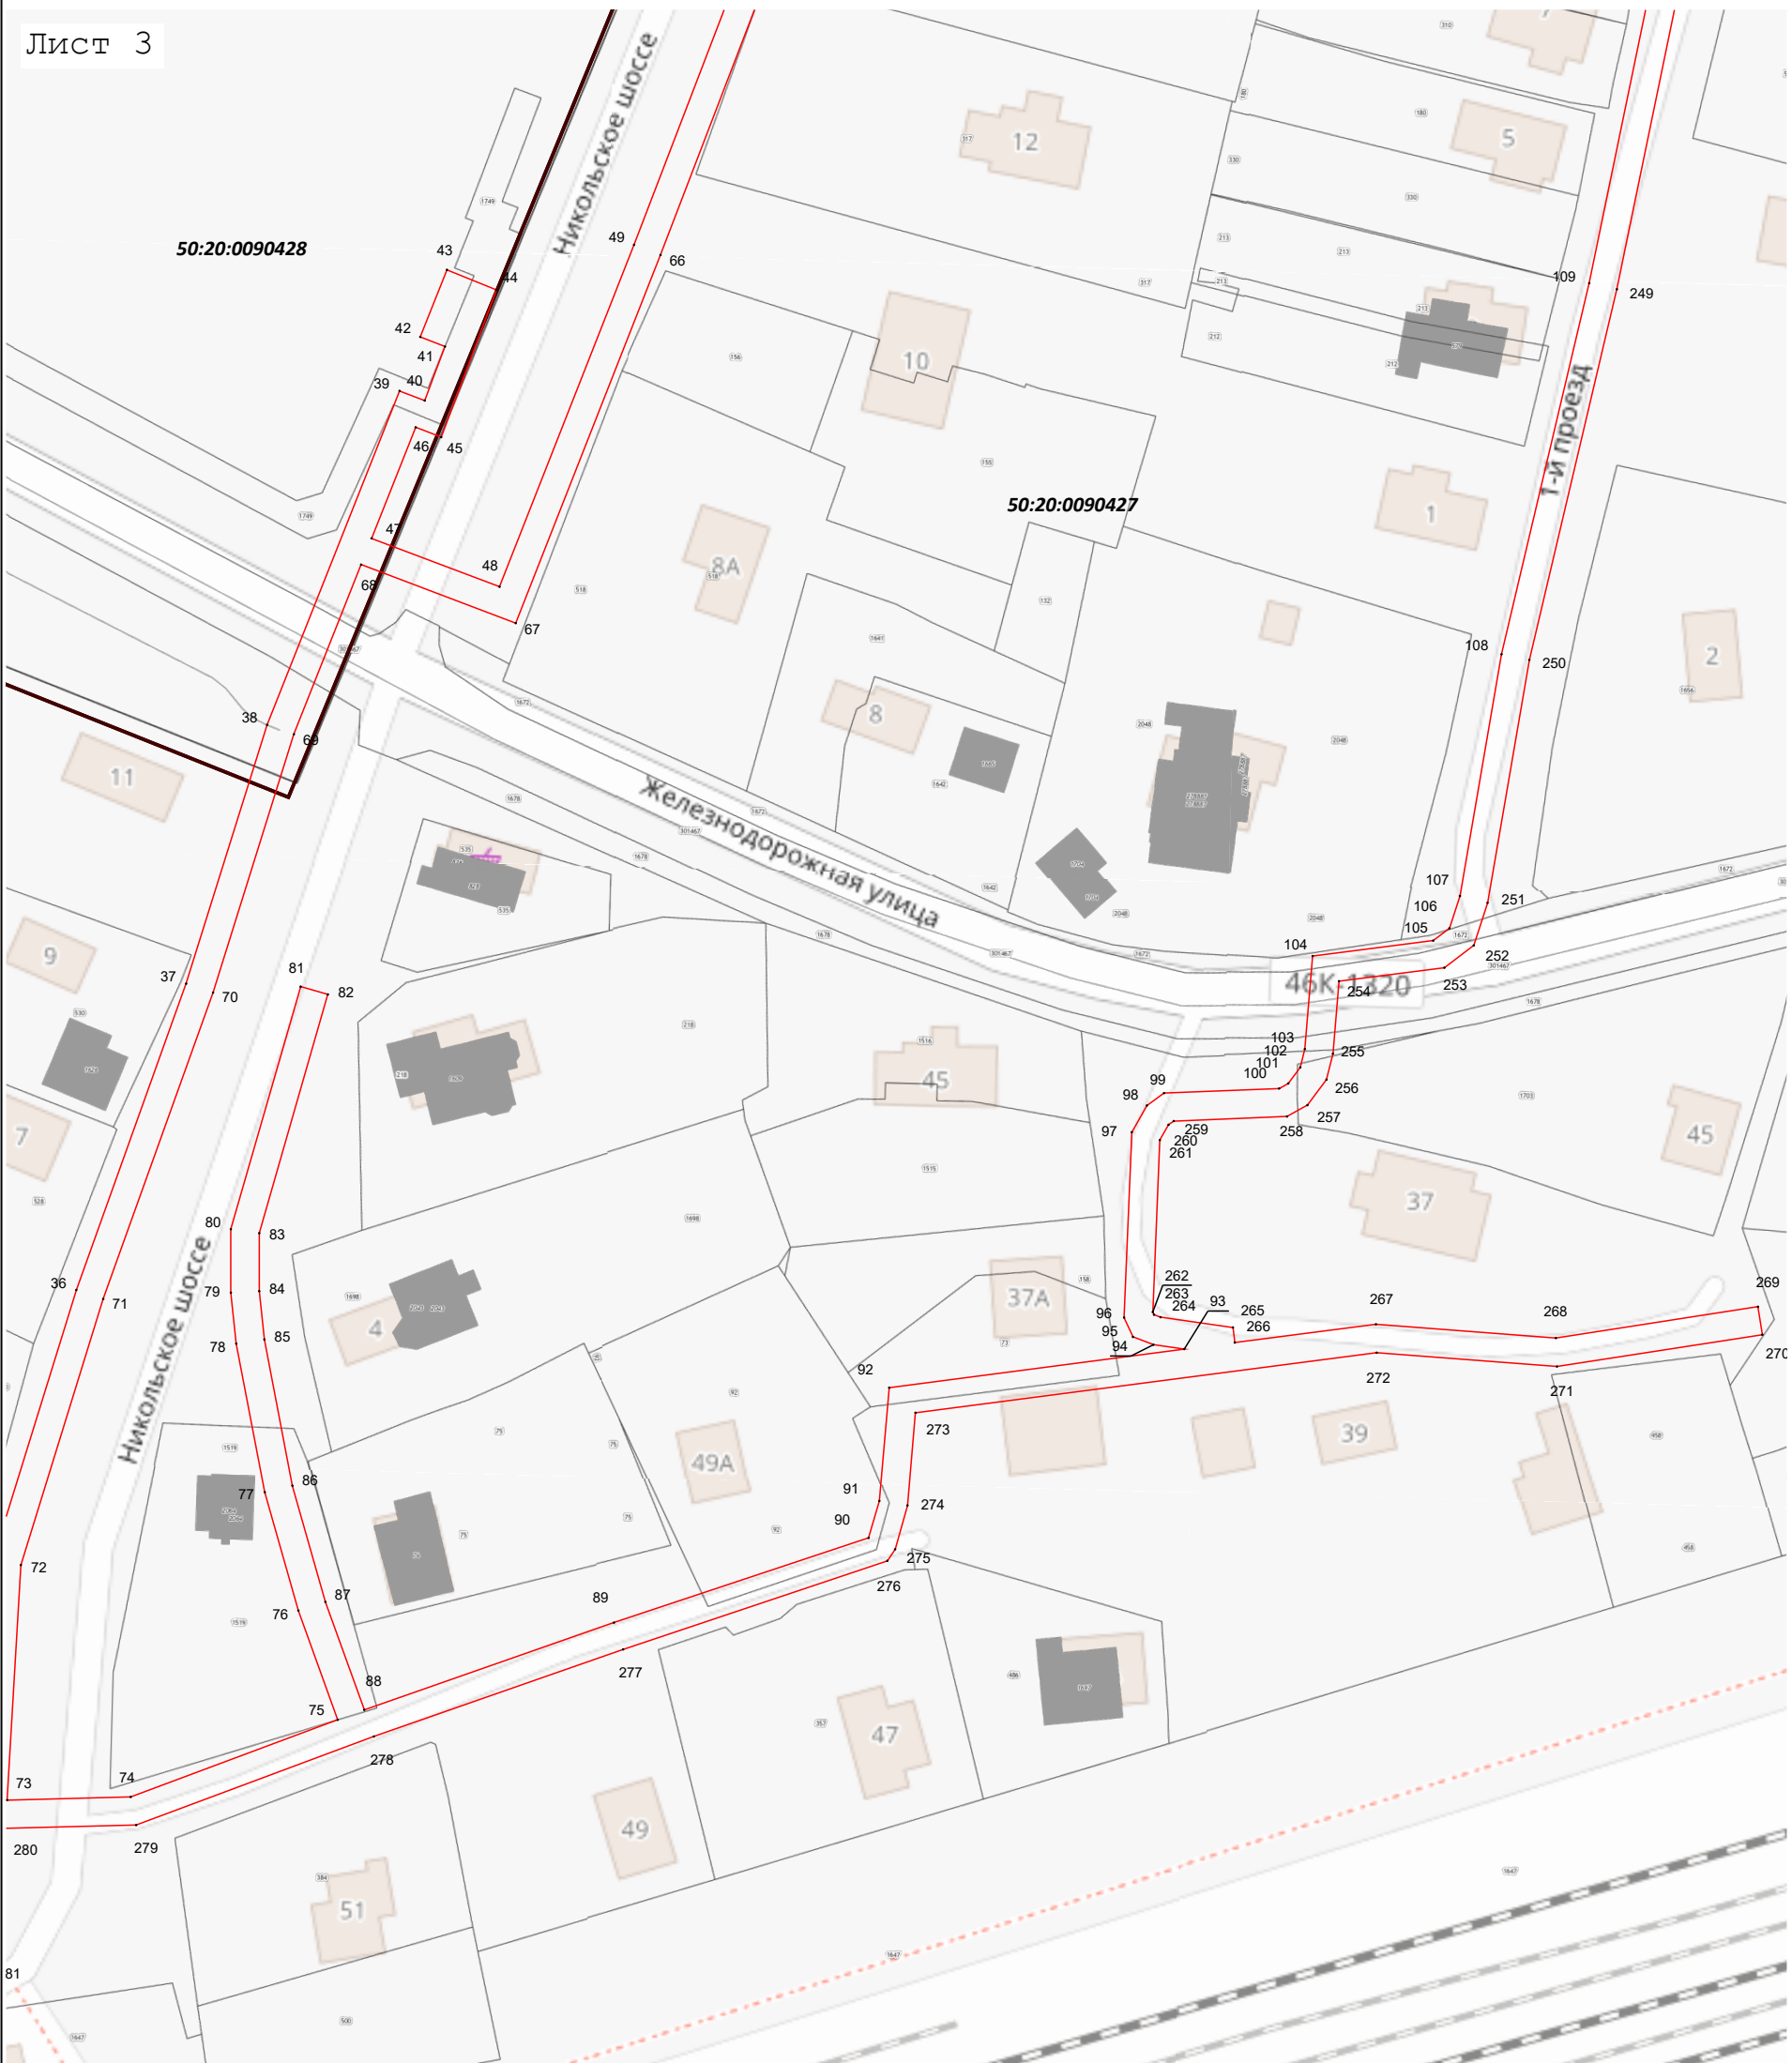

Масштаб 1:1 000

Используемые условные знаки и обозначения:

- граница кадастрового квартала по сведениям ЕГРН
- граница земельного участка по сведениям ЕГРН
- граница зоны
- характерная точка границы

Подпись _____ Дата « 28 » августа 20 23 г.

Место для оттиска печати (при наличии) лица, составившего описание местоположения границ объекта



Раздел 4
План границ объекта

Лист 4



Масштаб 1:1 000

Используемые условные знаки и обозначения:

- граница кадастрового квартала по сведениям ЕГРН
- граница земельного участка по сведениям ЕГРН
- граница зоны
- характерная точка границы

Подпись _____ Дата « 28 » августа 20 23 г.

Место для оттиска печати (при наличии) лица, составившего описание местоположения границ объекта

Раздел 4
План границ объекта

Лист 5



Масштаб 1:1 000

Используемые условные знаки и обозначения:

- граница кадастрового квартала по сведениям ЕГРН
- граница земельного участка по сведениям ЕГРН
- граница зоны
- характерная точка границы

Подпись _____ Дата « 28 » августа 20 23 г.

Место для оттиска печати (при наличии) лица, составившего описание местоположения границ объекта



План границ объекта

Лист 6



Масштаб 1:1 000

Используемые условные знаки и обозначения:


-  - граница кадастрового квартала по сведениям ЕГРН
-  - граница земельного участка по сведениям ЕГРН
-  - граница зоны
-  - характерная точка границы

Подпись _____ Дата « 28 » августа 20 23 г.

Место для оттиска печати (при наличии) лица, составившего описание местоположения границ объекта

Раздел 4
План границ объекта

Лист 7

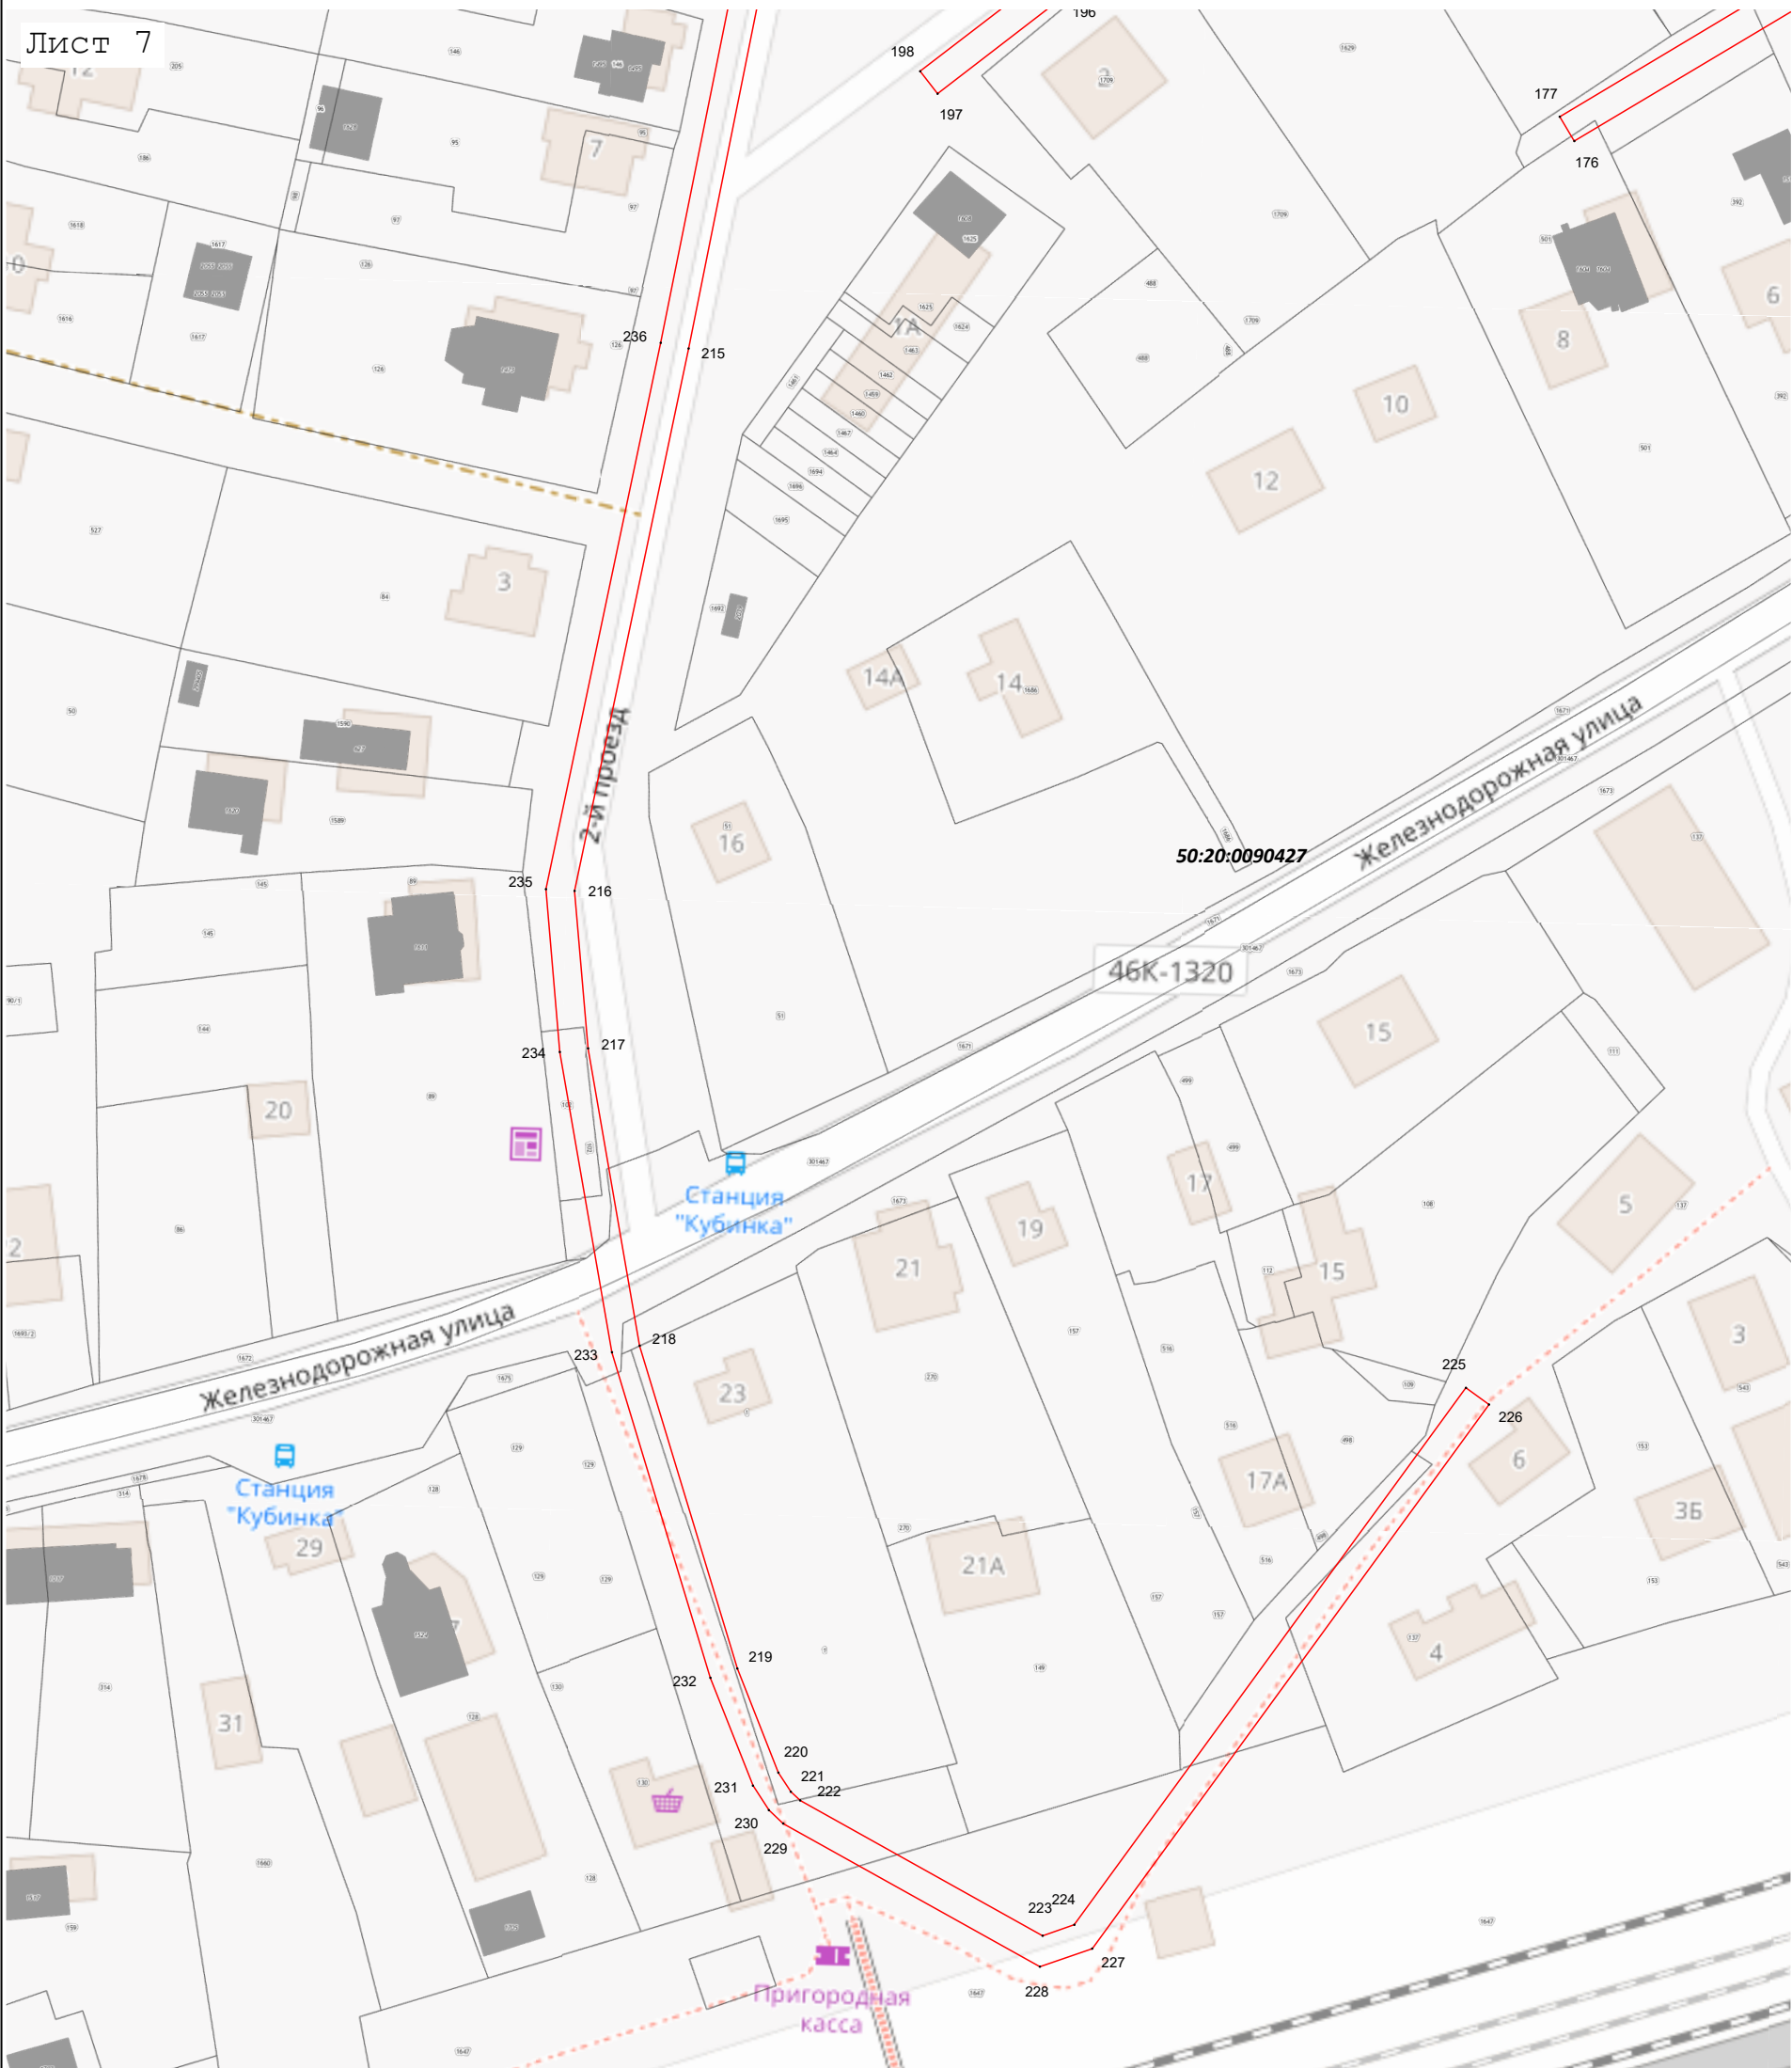

Масштаб 1:1 000

Используемые условные знаки и обозначения:

- граница кадастрового квартала по сведениям ЕГРН
- граница земельного участка по сведениям ЕГРН
- граница зоны
- характерная точка границы

Подпись _____ Дата « 28 » августа 20 23 г.

Место для оттиска печати (при наличии) лица, составившего описание местоположения границ объекта

Раздел 4
План границ объекта

Лист 8




Масштаб 1:1 000

- Используемые условные знаки и обозначения:
- граница кадастрового квартала по сведениям ЕГРН
 - граница земельного участка по сведениям ЕГРН
 - граница зоны
 - характерная точка границы

Подпись _____ Дата « 28 » августа 20 23 г.

Место для оттиска печати (при наличии) лица, составившего описание местоположения границ объекта

Раздел 4
План границ объекта

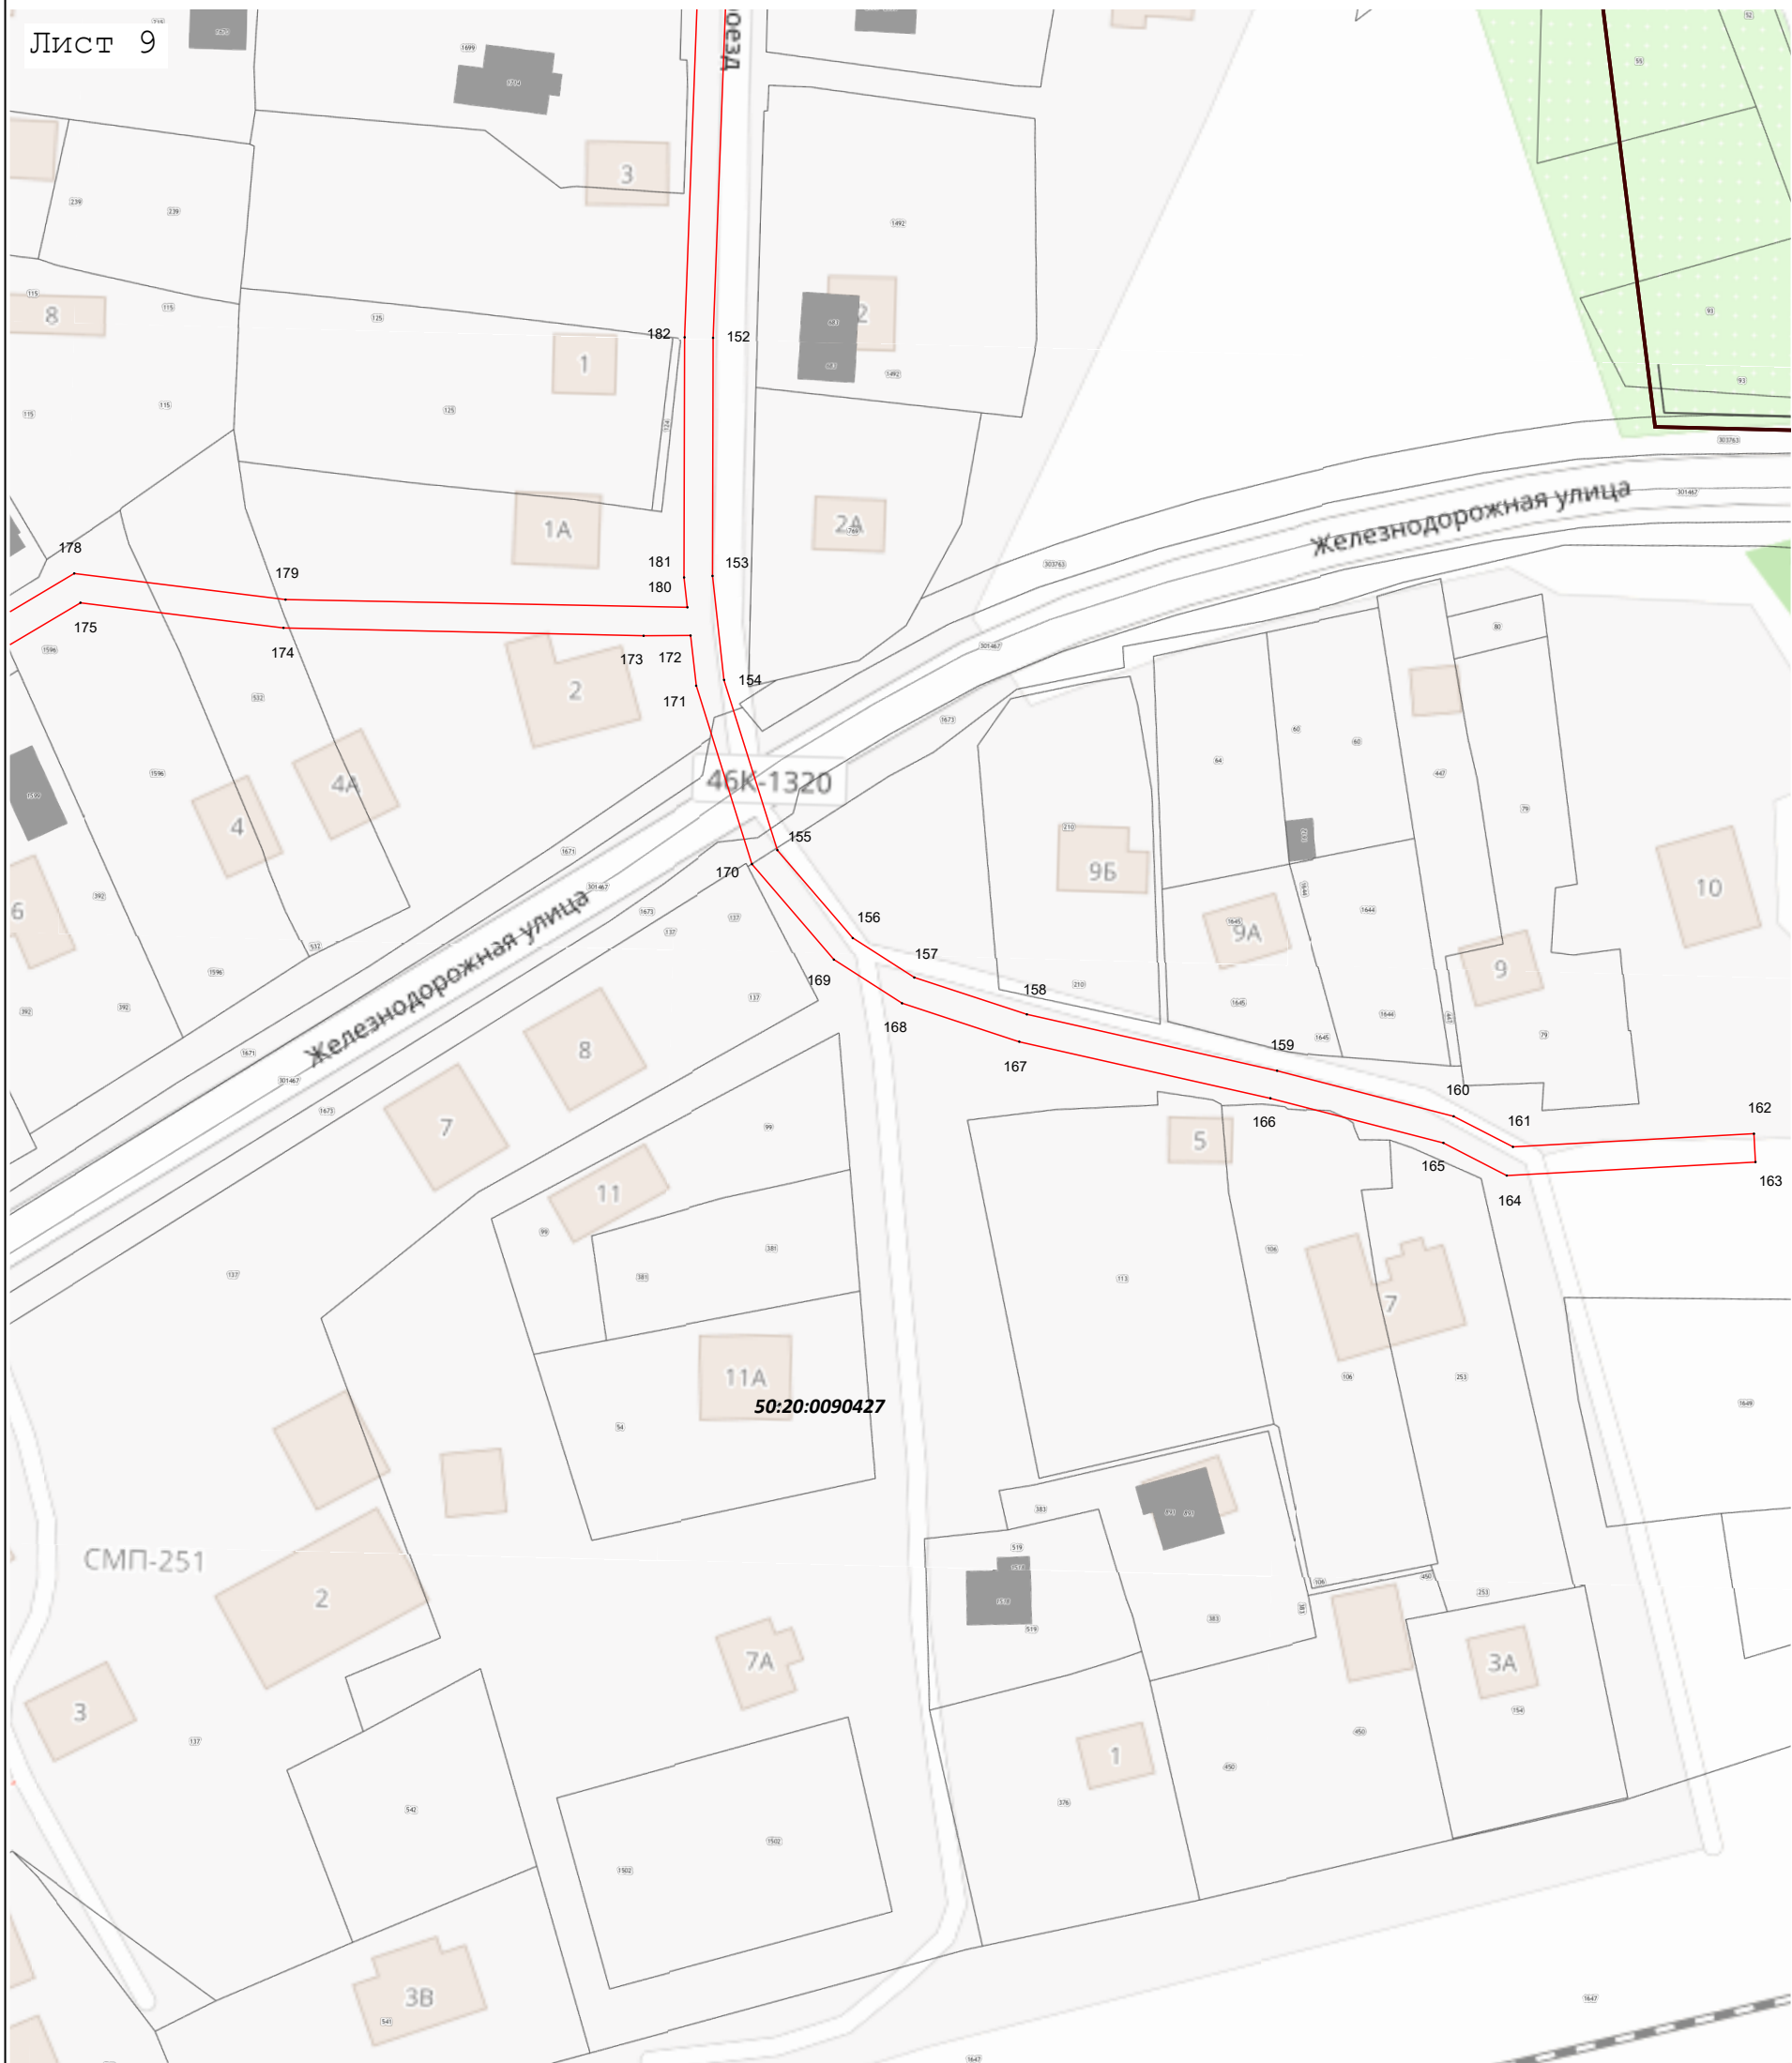

Масштаб 1:1 000

Используемые условные знаки и обозначения:

- граница кадастрового квартала по сведениям ЕГРН
- граница земельного участка по сведениям ЕГРН
- граница зоны
- характерная точка границы

Подпись _____ Дата « 28 » августа 20 23 г.

Место для оттиска печати (при наличии) лица, составившего описание местоположения границ объекта

