


Схема границ публичного сервитута на земельном участке полосы отвода автомобильной дороги в кадастровых кварталах №50:20:0010336, 50:20:0010215

в целях строительства, реконструкции, эксплуатации объекта газопровода по объекту: «Газопровод высокого давления $P \leq 1,2$ МПа с установкой газорегуляторного пункта, газопровод среднего давления $P \leq 0,3$ МПа» по адресу: Московская область, Одинцовский городской округ, вблизи д. Шульгино, расположенный по адресу: Московская область, Одинцовский городской округ,

Площадь испрашиваемого земельного участка: 162 кв.м.

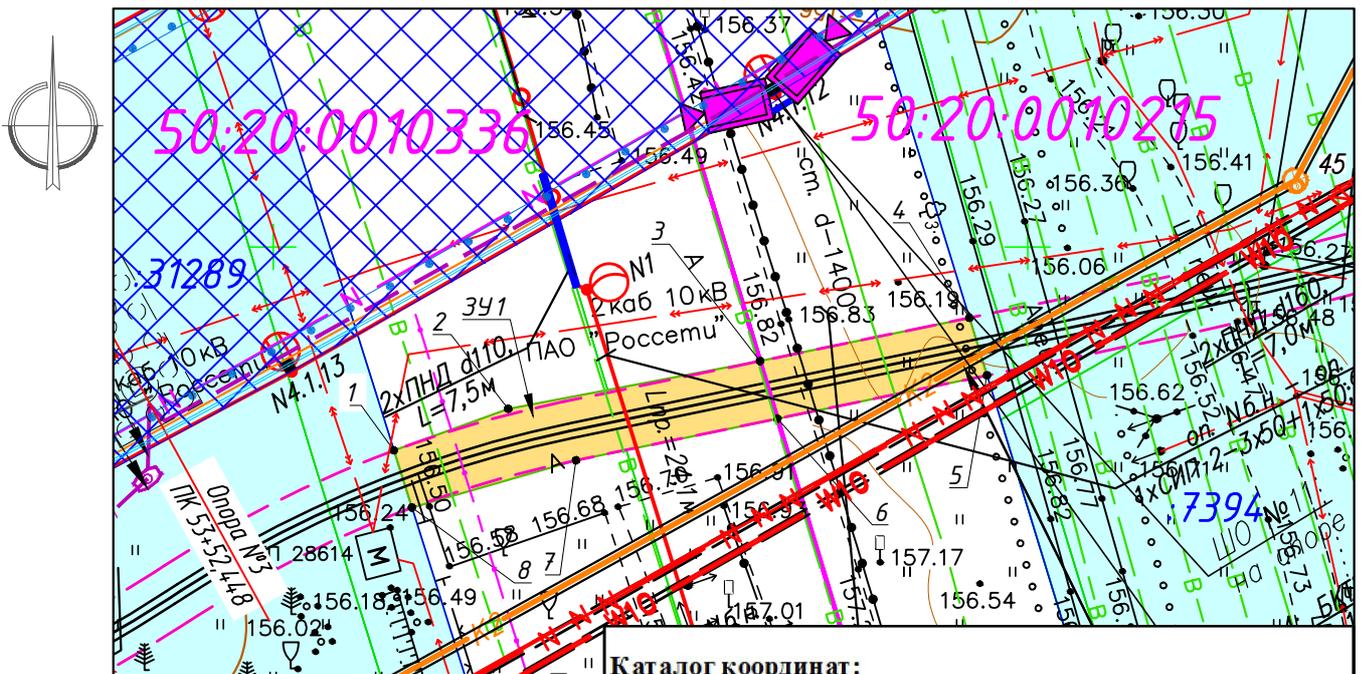

Система координат МСК - 50
Масштаб 1:500

Каталог координат:

№ точки	Длина линии (м)	X	Y
ЗУ1 - 162 кв.м.:			
1	8,06	467286,44	2175608,00
2	17,00	467289,20	2175615,57
3	14,16	467292,38	2175632,27
4	4,05	467295,27	2175646,13
5	14,19	467291,40	2175647,31
6	13,63	467288,53	2175633,41
7	11,32	467285,75	2175620,07
8	4,02	467282,60	2175609,20
1		467286,44	2175608,00

Условные обозначения:

50:20:0010215
:7394



1, 2, 3...n

- Кадастровый номер квартала

- Кадастровый номер земельного участка

- Граница квартала, согласно сведений ГКН

- Земельные участки, согласно сведений ГКН

- Испрашиваемая часть земельного участка из земель разграниченной собственности ГБУ МО "Мосавтодор"

- Трасса проектируемого газопровода высокого давления ГЗ, $P \leq 0,6$ МПа

- Охранная зона проектируемого газопровода 4м (2м+2м)

- Обозначение характерных точек границ испрашиваемого земельного участка

Согласовано:

Взам. инв. №

Подп. и дата

Инв. № подл.