


КАРТА ПЛАНИРУЕМОГО РАЗМЕЩЕНИЯ ОБЪЕКТОВ МЕСТНОГО ЗНАЧЕНИЯ ОДИНЦОВСКОГО ГОРОДСКОГО ОКРУГА МОСКОВСКОЙ ОБЛАСТИ ПРИМЕНИТЕЛЬНО К НАСЕЛЕННОМУ ПУНКТУ СЕЛО ПЕРХУШКОВО

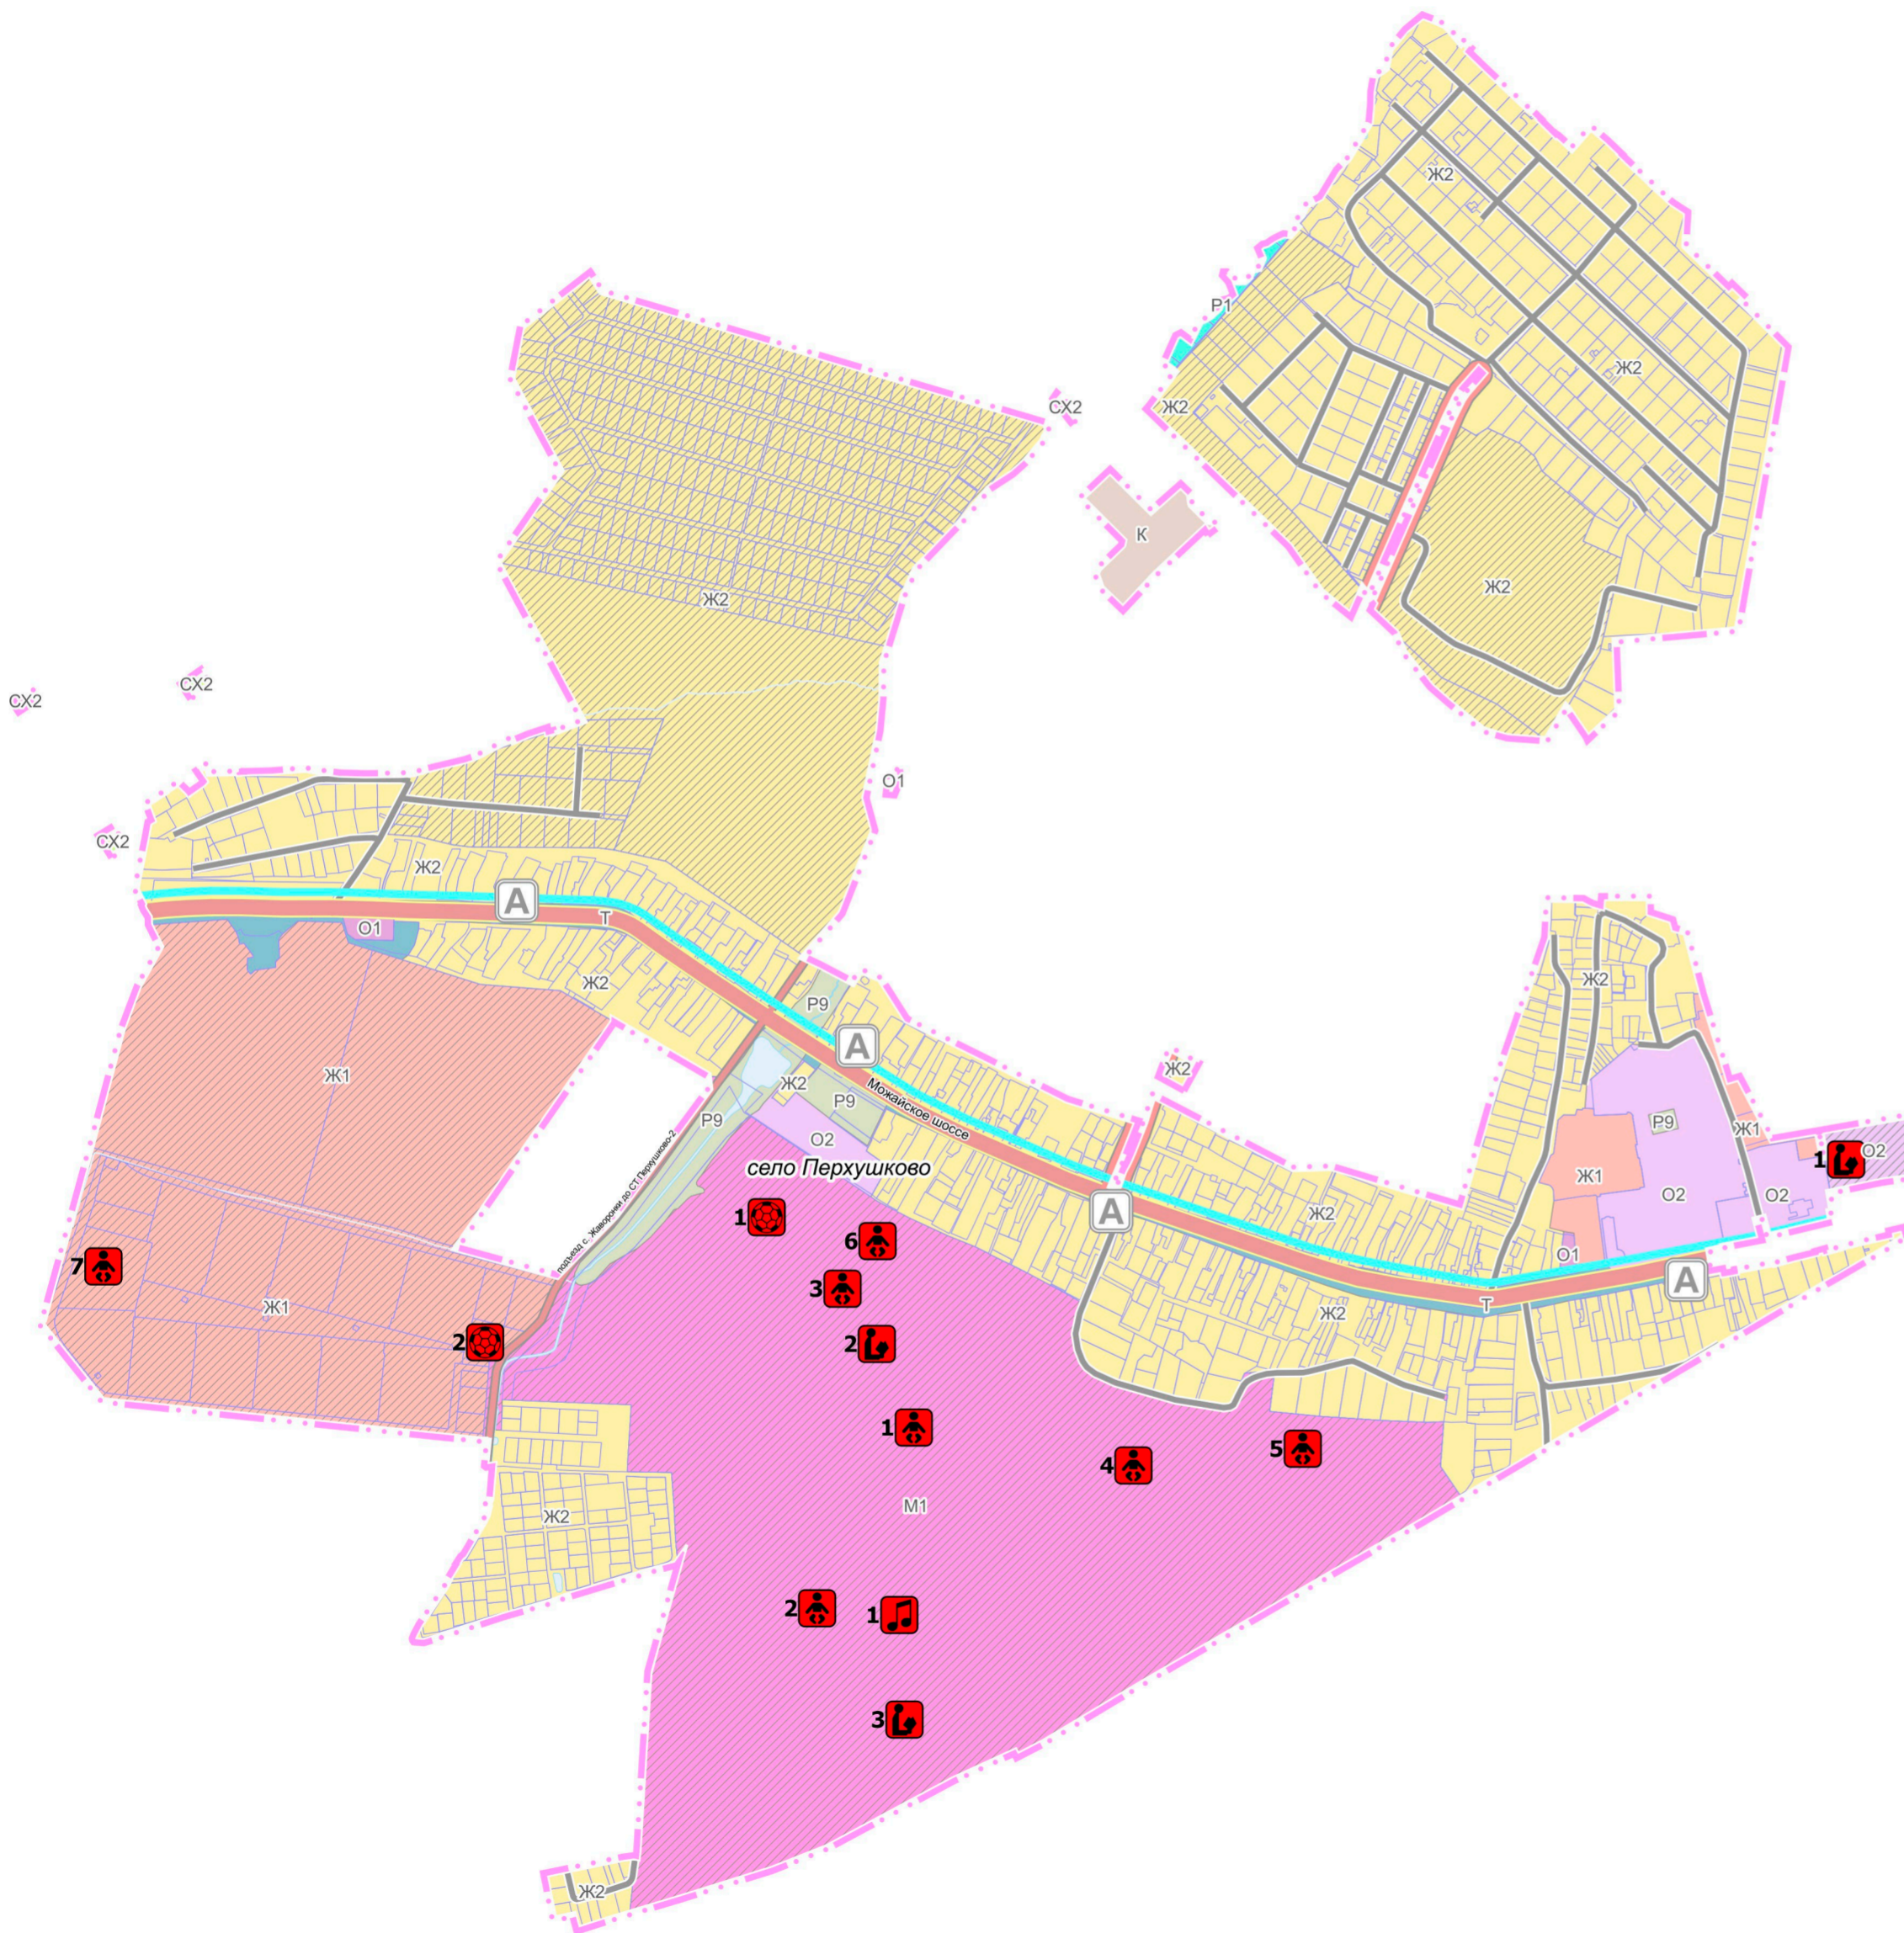

УСЛОВНЫЕ ОБОЗНАЧЕНИЯ

Границы

- населенного пункта с. Перхушково (утверждаемые)
- земельных участков, поставленных на кадастровый учет

Функциональные зоны

- Ж1 Зона застройки многоквартирными жилыми домами
- Ж2 Зона застройки индивидуальными и блокированными жилыми домами
- М (М1) Многофункциональная зона
- О1 Многофункциональная общественно-деловая зона
- О2 Зона специализированной общественной застройки
- К Коммунально-складская зона
- Т Зона транспортной инфраструктуры
- СХ2 Зона, предназначенная для ведения садоводства и огородничества
- Р1 Зона озелененных территорий (лесопарки, парки, сады, скверы, бульвары, городские леса и другие)
- Р9 Зона осуществления историко-культурной деятельности
- Планируемые функциональные зоны

Поверхностные водные объекты

- Водоток (река, ручей, канал)
- Водопропускная труба
- Земли, покрытые поверхностными водами

Планируемые объекты местного значения

- Дошкольная образовательная организация
 - Общеобразовательная организация
 - Организация дополнительного образования
 - Объект спорта, включающий отдельно нормируемые спортивные сооружения (объекты) (в т.ч. физкультурно-оздоровительный комплекс)
- 1** номер согласно Утверждаемой части Карты объектов местного значения

Должность	ФИО	Подпись	Дата	Государственное задание № 834.4 на 2023 год			
Главный градостроитель	П.С. Богачев			Московская область, Одинцовский городской округ			
Руководитель мастерской	Н.В. Макаров						
Начальник отдела	Е.В. Кимяева						
				Карта планируемого размещения объектов местного значения Одинцовского городского округа Московской области применительно к населенному пункту село Перхушково	Стадия	Лист	Листов
						1	1
				Карта планируемого размещения объектов местного значения Одинцовского городского округа Московской области применительно к населенному пункту село Перхушково.	НИИПИ Градостроительства ГАОУ МО «НИИПИ градостроительства»		
Проверил	Н.В. Макаров			Масштаб 1:10000			