



**АДМИНИСТРАЦИЯ
ОДИНЦОВСКОГО ГОРОДСКОГО ОКРУГА
МОСКОВСКОЙ ОБЛАСТИ**

**ПОСТАНОВЛЕНИЕ
от 28.11.2023 № 8006**

об установлении публичного сервитута в порядке главы V.7. Земельного кодекса Российской Федерации по адресу (местоположение): Московская область, Одинцовский городской округ, д. Аниково в пользу Акционерного общества «Мособлгаз» в целях размещения линейных объектов системы газоснабжения, их неотъемлемых технологических частей

В соответствии с Земельным кодексом Российской Федерации, Федеральным законом от 06.10.2003 № 131-ФЗ «Об общих принципах организации местного самоуправления в Российской Федерации», Законом Московской области № 23/96-ОЗ «О регулировании земельных отношений в Московской области», руководствуясь Уставом Одинцовского городского округа Московской области, учитывая ходатайство Акционерного общества «Мособлгаз» (ИНН: 5032292612, ОГРН: 1175024034734) от 28.10.2023 № Р001-8312869498-78527592,

ПОСТАНОВЛЯЮ:

1. Установить публичный сервитут на срок 588 месяцев в отношении земельных участков, согласно приложению № 1 к настоящему Постановлению, в пользу Акционерного общества «Мособлгаз», в целях размещения линейных объектов системы газоснабжения, их неотъемлемых технологических частей - размещение линейного объекта «Распределительный газопровод среднего давления $P \leq 0,3$ МПа, газорегуляторный пункт, распределительный газопровод низкого давления $P \leq 0,005$ МПа, расположенные по адресу: Московская область, Одинцовский г.о., д. Аниково» для выполнения мероприятий по подводке газа до границ не газифицированных домовладений, расположенных в газифицированных населенных пунктах, в границах в соответствии с приложением № 2 к настоящему Постановлению.

Срок, в течение которого использование частей земельных участков, указанных в абзаце 1 пункта 1 настоящего постановления и (или) расположенных на них объектов недвижимого имущества в соответствии с разрешенным использованием будет невозможно или существенно затруднено (при возникновении таких обстоятельств) в связи с осуществлением сервитута: 3 месяца для строительства.

Решение об установлении публичного сервитута принимается в соответствии с Договором на прокладку инженерных коммуникаций в границах полосы отвода автомобильной дороги общего пользования регионального или межмуниципального значения а/д «ММК-Аниково-Агафоново-Кубинка», IV техническая категория, код дороги 2200213, вдоль км 12+430 - км 13+435 (лево), вдоль км 13+585 - км 13+680 (лево) от 26.10.2022 № 65330760.

Порядок установления зон с особыми условиями использования территорий и содержание ограничений прав на земельные участки в границах таких зон, в целях размещения газораспределительных сетей определен Постановлением Правительства Российской Федерации от 20.11.2000 № 878 «Об утверждении Правил охраны газораспределительных сетей».

Акционерное общество «Мособлгаз» обязано: привести части земельных участков, указанных в абзаце 1 пункта 1 настоящего постановления в состояние, пригодное для использования в соответствии с видом разрешенного использования, в срок не позднее чем 3 месяца после завершения деятельности, для осуществления которой установлен публичный сервитут; направить в Администрацию Одинцовского городского округа Московской области подготовленные в соответствии с приложением к настоящему Постановлению сведения о границах публичного сервитута в электронном виде в течение 3 рабочих дней с момента принятия настоящего Постановления.

2. Администрации в течение 5 рабочих дней направить копию настоящего Постановления в Управление Федеральной службы государственной регистрации, кадастра и картографии по Московской области для внесения сведений об установлении публичного сервитута в отношении земельных участков, указанных в пункте 1 настоящего Постановления, в Единый государственный реестр недвижимости.

3. Администрации в течение 5 рабочих дней разместить настоящее Постановление на официальном информационном сайте администрации - <http://www.odin.ru> в информационно-телекоммуникационной сети «Интернет».

4. Комитету по управлению муниципальным имуществом Администрации Одинцовского городского округа Московской области в течение 5 рабочих дней направить владельцу публичного сервитута копию настоящего Постановления, сведения о лицах, являющихся правообладателями земельных участков, сведения о лицах, подавших заявления об учете их прав (обременений прав) на земельные участки, способах связи с ними, копии документов, подтверждающих права указанных лиц на земельные участки.

5. Контроль за выполнением настоящего Постановления возложить на заместителя Главы Администрации – начальника Управления правового обеспечения Администрации Одинцовского городского округа Тесля А.А.

Глава Одинцовского
городского округа



А.Р. Иванов

**Приложение № 1
к Постановлению
от 28.11.2023 № 8006**

№	Кадастровый номер земельного участка	Адрес / описание местоположения
1	2	3
1	50:20:0000000:301285	Московская область, Одинцовский район, д Аниково
2	50:20:0000000:304309	Московская область, р-н Одинцовский, д Аниково
3	50:20:0000000:304385	Московская область, р-н Одинцовский
4	50:20:0090218:403	Московская обл., Одинцовский р-н, д.Аниково, ГП-2

ГРАФИЧЕСКОЕ ОПИСАНИЕ
местоположения границ населенных пунктов, территориальных
зон, особо охраняемых природных территорий, зон с особыми
условиями использования территории

Публичный сервитут в целях размещения линейного объекта системы газоснабжения "Распределительный газопровод среднего давления $P \leq 0,3$ МПа, газорегуляторный пункт, газопровод низкого давления $P \leq 0,005$ МПа, расположенные по адресу: Московская область, Одинцовский г.о., деревня Аниково. Догазификация населенного пункта - деревни Аниково"

(наименование объекта, местоположение границ которого описано (далее - объект))

Раздел 1

Сведения об объекте		
№ п/п	Характеристики объекта	Описание характеристик
1	2	3
1	Местоположение объекта	Московская область, Одинцовский р-н, Аниково д
2	Площадь объекта $\pm$ величина погрешности определения площади ($P \pm \Delta P$)	3 573 м ² $\pm$ 21 м ²
3	Иные характеристики объекта	Вид объекта по документу: Публичный сервитут в целях размещения линейного объекта системы газоснабжения "Распределительный газопровод среднего давления $P \leq 0,3$ МПа, газорегуляторный пункт, газопровод низкого давления $P \leq 0,005$ МПа, расположенные по адресу: Московская область, Одинцовский г.о., деревня Аниково. Догазификация населенного пункта - деревни Аниково"

Раздел 2

Сведения о местоположении границ объекта

1. Система координат МСК-50, зона 2					
2. Сведения о характерных точках границ объекта					
Обозначение характерных точек границ	Координаты, м		Метод определения координат характерной точки	Средняя квадратическая погрешность положения характерной точки (Mt), м	Описание обозначения точки на местности (при наличии)
	X	Y			
1	2	3	4	5	6
Зона 1					
1	464 134,73	2 137 582,44	Аналитический метод	0,10	—
2	464 124,37	2 137 610,08		0,10	
3	464 105,36	2 137 670,56		0,10	
4	464 096,72	2 137 694,75		0,10	
5	464 093,27	2 137 703,39		0,10	
6	464 091,54	2 137 705,11		0,10	
7	464 075,99	2 137 744,85		0,10	
8	464 012,06	2 137 900,36		0,10	
9	464 004,94	2 137 913,18		0,10	
10	464 017,82	2 137 885,43		0,10	
11	464 093,81	2 137 699,24		0,10	
12	464 143,80	2 137 552,91		0,10	
13	464 136,46	2 137 575,53		0,10	
1	464 134,73	2 137 582,44		0,10	
Зона 2					
14	463 997,98	2 137 925,80	Аналитический метод	0,10	—
15	464 002,55	2 137 918,32		0,10	
16	464 002,79	2 137 917,81		0,10	
17	464 001,69	2 137 921,09		0,10	
18	463 999,97	2 137 922,82		0,10	
14	463 997,98	2 137 925,80		0,10	
Зона 3					
19	463 727,16	2 137 898,66	Аналитический метод	0,10	—
20	463 728,70	2 137 898,63		0,10	
21	463 790,90	2 137 898,63		0,10	
22	463 802,81	2 137 897,88		0,10	
23	463 807,85	2 137 898,17		0,10	
24	463 816,97	2 137 899,03		0,10	
25	463 822,45	2 137 899,91		0,10	
26	463 820,27	2 137 902,08		0,10	
27	463 792,63	2 137 903,81		0,10	
28	463 728,70	2 137 903,81		0,10	
29	463 727,16	2 137 903,81		0,10	
19	463 727,16	2 137 898,66		0,10	
Зона 4					
30	463 479,03	2 137 896,90	Аналитический метод	0,10	—
31	463 634,53	2 137 900,36		0,10	
32	463 726,96	2 137 898,66		0,10	
33	463 726,96	2 137 903,81		0,10	
34	463 634,53	2 137 903,81		0,10	
35	463 479,03	2 137 902,08		0,10	
30	463 479,03	2 137 896,90		0,10	
Зона 5					
36	463 800,07	2 137 853,79	Аналитический метод	0,10	—
37	463 803,83	2 137 845,13		0,10	
38	463 800,89	2 137 834,57		0,10	

Раздел 2

Сведения о местоположении границ объекта					
1	2	3	4	5	6
39	463 812,81	2 137 788,07	Аналитический метод	0,10	—
40	463 859,20	2 137 607,27		0,10	
41	463 906,56	2 137 422,71		0,10	
42	463 910,38	2 137 423,87		0,10	
43	463 863,07	2 137 608,26		0,10	
44	463 816,68	2 137 789,07		0,10	
45	463 805,02	2 137 834,52		0,10	
46	463 808,07	2 137 845,42		0,10	
47	463 803,82	2 137 855,21		0,10	
36	463 800,07	2 137 853,79		0,10	
Зона 6					
48	463 838,40	2 137 863,56	Аналитический метод	0,10	—
49	463 837,30	2 137 867,92		0,10	
50	463 835,25	2 137 867,14		0,10	
51	463 835,97	2 137 865,65		0,10	
48	463 838,40	2 137 863,56		0,10	
3. Сведения о характерных точках части (частей) границы объекта					
1	2	3	4	5	6
—	—	—	—	—	—

Раздел 3


Сведения о местоположении измененных (уточненных) границ объекта

1. Система координат МСК-50, зона 2

2. Сведения о характерных точках границ объекта

Обозначение характерных точек границы	Существующие координаты, м		Измененные (уточненные) координаты, м		Метод определения координат характерной точки	Средняя квадратическая погрешность положения характерной точки (Mt), м	Описание обозначения точки на местности (при наличии)
	X	Y	X	Y			
1	2	3	4	5	6	7	8
—	—	—	—	—	—	—	—
3. Сведения о характерных точках части (частей) границы объекта							
1	2	3	4	5	6	7	8
—	—	—	—	—	—	—	—

Раздел 4
План границ объекта

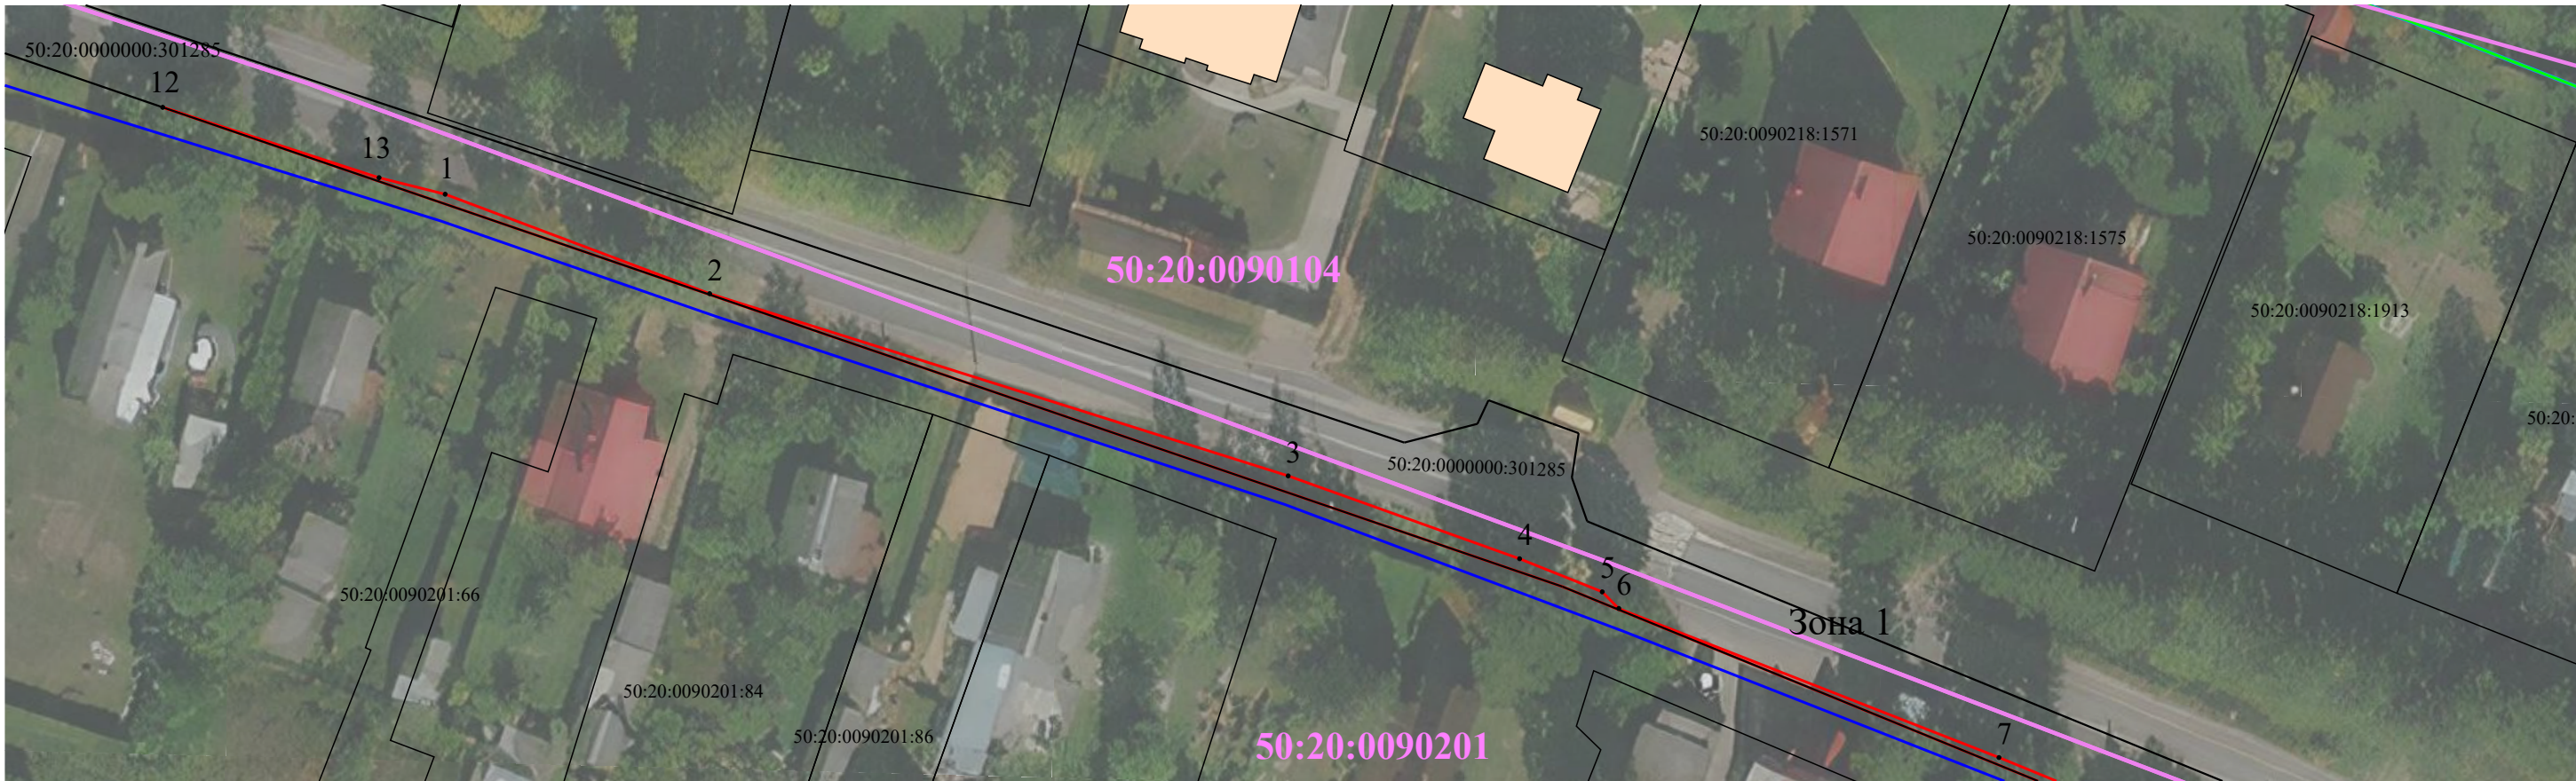

Масштаб 1:700

Используемые условные знаки и обозначения:

- Границы публичного сервитута
- Характерные точки границ публичного сервитута
- Проектное местоположение инженерного сооружения
- Существующие земельные участки по сведениям ЕГРН
- Кадастровый номер земельного участка
- Граница кадастрового квартала
- Обозначение кадастрового квартала
- Граница охранной зоны
- Номер зоны

Подпись _____ Дата « 19 » октября 20 23 г.

Место для оттиска печати (при наличии) лица, составившего описание местоположения границ объекта




Раздел 4
План границ объекта



Масштаб 1:800


Используемые условные знаки и обозначения:

 -  - Границы публичного сервитута
-  - Характерные точки границ публичного сервитута
-  - Проектное местоположение инженерного сооружения
-  - Существующие земельные участки по сведениям ЕГРН
-  - Кадастровый номер земельного участка
-  - Граница кадастрового квартала
-  - Обозначение кадастрового квартала
-  - Граница охранной зоны
-  - Номер зоны

Подпись _____ Дата « 19 » октября 20 23 г.
Место для отиска печати (при наличии) лица, составившего описание местоположения границ объекта



Раздел 4
План границ объекта

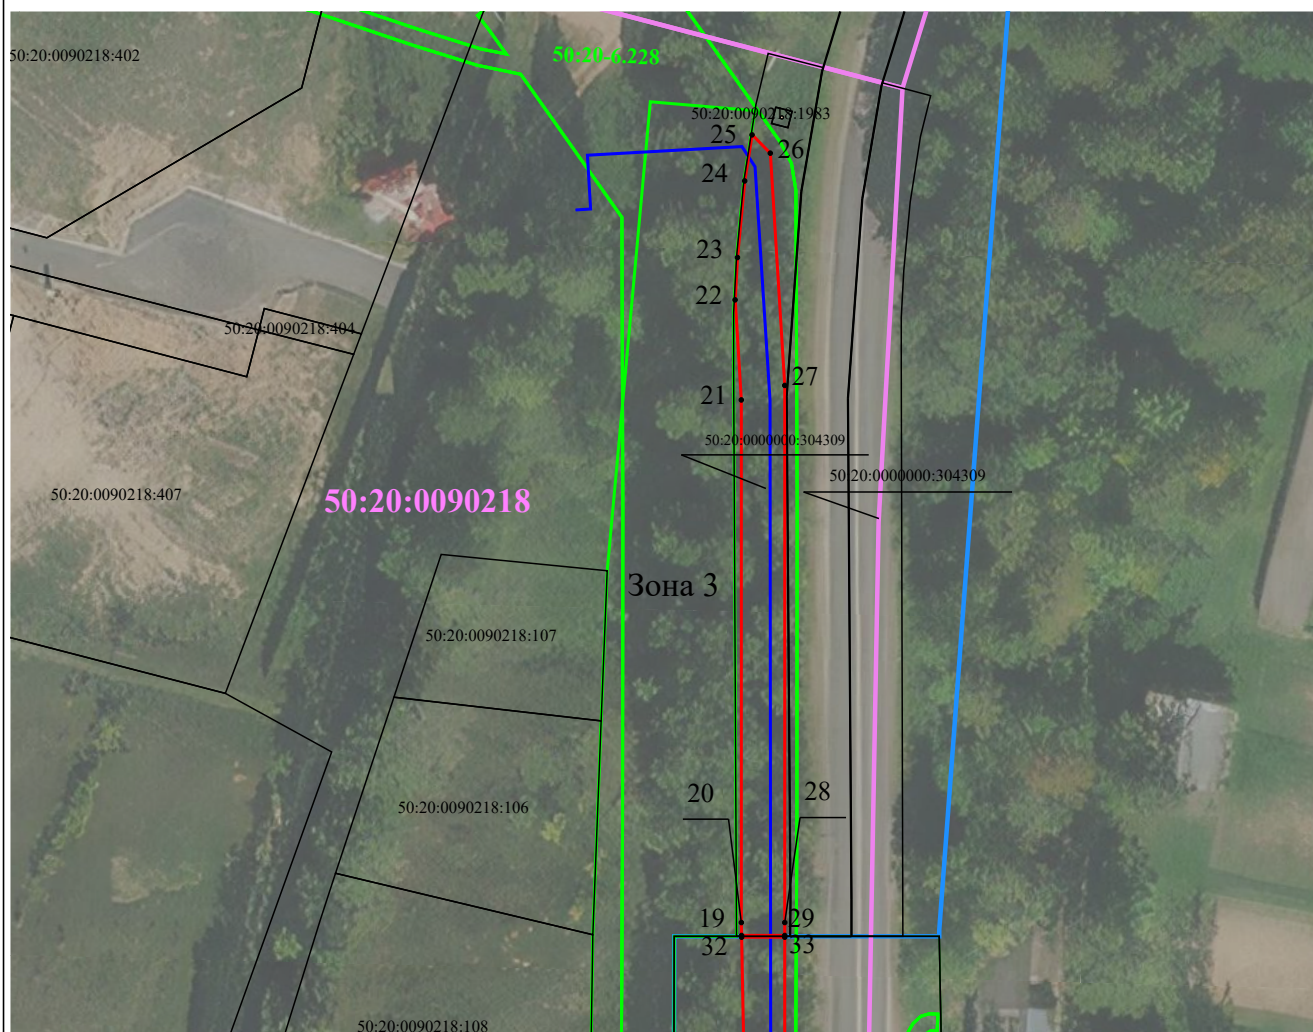

Масштаб 1:900

Используемые условные знаки и обозначения:

-  - Границы публичного сервитута
-  - Характерные точки границ публичного сервитута
-  - Проектное местоположение инженерного сооружения
-  - Существующие земельные участки по сведениям ЕГРН
- 50:20:0090104:49 - Кадастровый номер земельного участка
-  - Граница кадастрового квартала
- 50:20:0090201 - Обозначение кадастрового квартала
-  - Граница охранной зоны
- 50.20.2.163 - Номер зоны

Подпись _____

Дата « 19 » октября 20 23 г.

Место для оттиска печати (при наличии) лица, составившего описание местоположения границ объекта



Раздел 4
План границ объекта



Масштаб 1:1 100

Используемые условные знаки и обозначения:

- Границы публичного сервитута
- Характерные точки границ публичного сервитута
- Проектное местоположение инженерного сооружения
- Существующие земельные участки по сведениям ЕГРН
- Кадастровый номер земельного участка
- Граница кадастрового квартала
- Обозначение кадастрового квартала
- Граница охранный зоны
- Номер зоны

Подпись _____ Дата « 19 » октября 20 23 г.

Место для оттиска печати (при наличии) лица, составившего описание местоположения границ объекта



Раздел 4
План границ объекта



Масштаб 1:1 200

Используемые условные знаки и обозначения:

- Существующие земельные участки по сведениям ЕГРН
- Границы публичного сервитута
- Характерные точки границ публичного сервитута
- Проектное местоположение инженерного сооружения
- Граница кадастрового квартала
- Обозначение кадастрового квартала


50:24:0010303

Подпись _____ Дата « 19 » октября 20 23 г.

Место для оттиска печати (при наличии) лица, составившего описание местоположения границ объекта




Раздел 4
План границ объекта

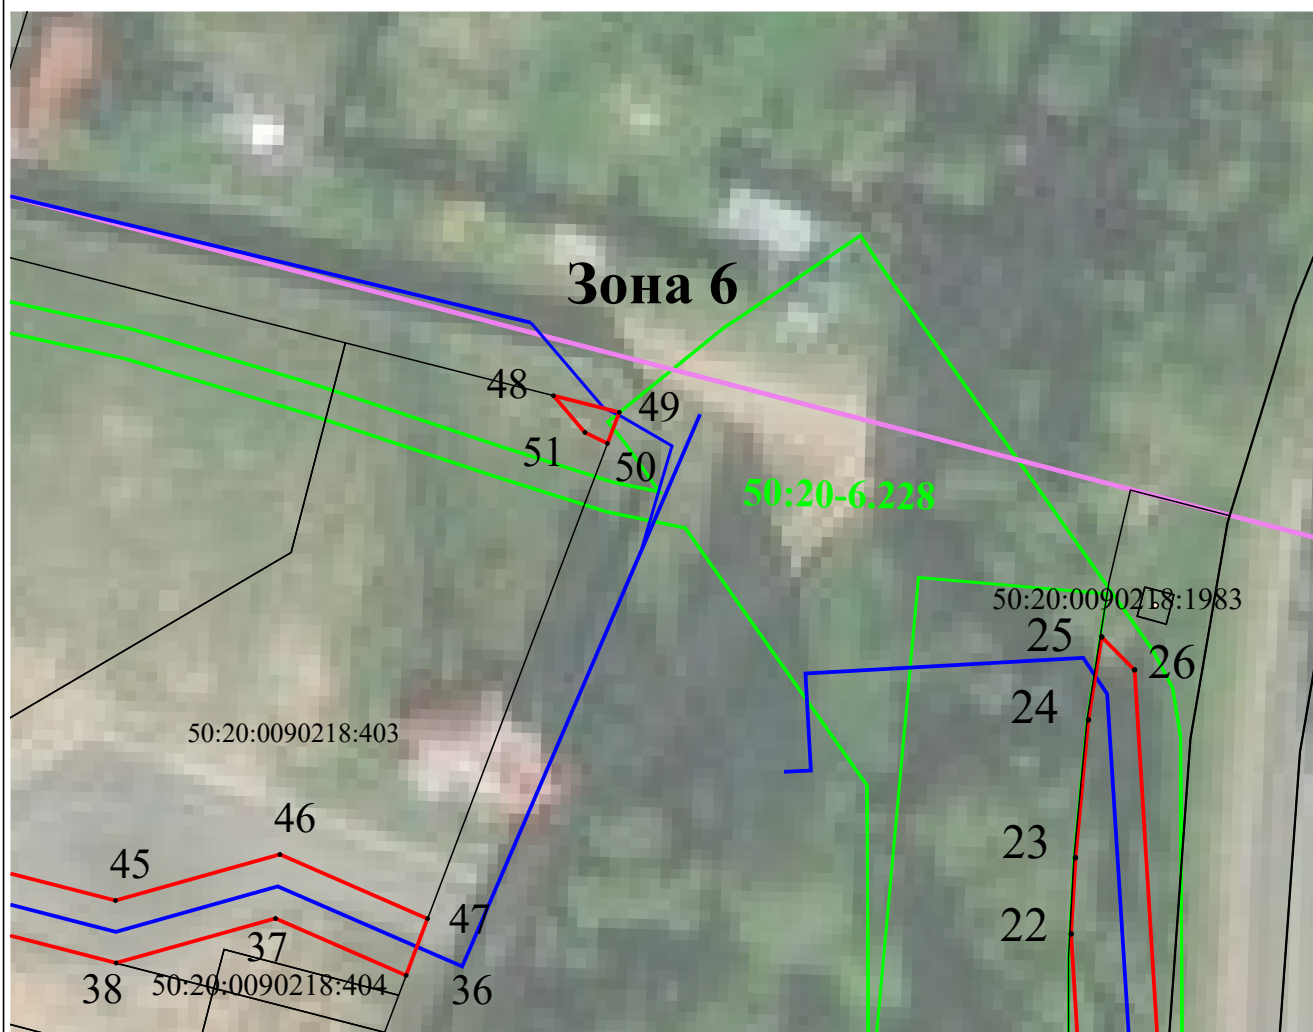

Масштаб 1:500

Используемые условные знаки и обозначения:

 -  - Существующие земельные участки по сведениям ЕГРН
-  - Границы публичного сервитута
-  - Характерные точки границ публичного сервитута
-  - Проектное местоположение инженерного сооружения
-  50:20:0090218:403 - Кадастровый номер земельного участка
-  - Граница кадастрового квартала
-  50:24:0010303 - Обозначение кадастрового квартала
-  - Граница охранной зоны
-  50:20-6.228 - Номер зоны

Подпись _____

Дата « 19 » октября 20 23 г.

Место для оттиска печати (при наличии) лица, составившего описание местоположения границ объекта

