



АДМИНИСТРАЦИЯ
ОДИНЦОВСКОГО ГОРОДСКОГО ОКРУГА
МОСКОВСКОЙ ОБЛАСТИ

ПОСТАНОВЛЕНИЕ
от 29.11.2023 № 8055

об установлении публичного сервитута в порядке главы V.7. Земельного кодекса Российской Федерации по адресу (местоположение): Московская область, Одинцовский городской округ в пользу Открытого акционерного общества «Российские железные дороги» в целях строительства объектов электросетевого хозяйства и их неотъемлемых технологических сетей

В соответствии с Земельным кодексом Российской Федерации, Федеральным законом от 06.10.2003 № 131-ФЗ «Об общих принципах организации местного самоуправления в Российской Федерации», Законом Московской области № 23/96-ОЗ «О регулировании земельных отношений в Московской области», руководствуясь Уставом Одинцовского городского округа Московской области, учитывая ходатайство Открытого акционерного общества «Российские железные дороги» (ИНН: 7708503727, ОГРН: 1037739877295, адрес юридического лица: 107174, г. Москва, вн.тер.г. муниципальный округ Басманный, ул. Новая Басманная, д. 2/1, стр. 1) от 17.11.2023 № P001-4729501958-79364383,

ПОСТАНОВЛЯЮ:

1. Установить публичный сервитут на срок 120 месяцев в отношении части земельного участка с кадастровым номером 50:20:0070312:970, в пользу Открытого акционерного общества «Российские железные дороги», в целях строительства объектов электросетевого хозяйства и их неотъемлемых технологических сетей, в границах в соответствии с приложением к настоящему Постановлению.

Решение об установлении публичного сервитута принимается в соответствии со Схемой территориального планирования Российской Федерации в области федерального

транспорта (железнодорожного, воздушного, морского, внутреннего водного транспорта) и автомобильных дорог федерального значения, утвержденной распоряжением Правительства Российской Федерации от 19.03.2013 № 384-р, Документацией по планировке территории (проект планировки территории и проект межевания территории) по объекту «Развитие Киевского направления Московского железнодорожного узла для усиления пригородного пассажирского движения. Строительство III главного пути на участке Солнечная – Апрелевка» в рамках реализации проекта «Развитие Московского транспортного узла», утвержденной Распоряжением Федерального агентства железнодорожного транспорта от 06.04.2021 № АИ-85-р (в редакции распоряжений Росжелдора от 28.03.2022 № АИ-206-р и от 06.09.2022 № АИ-373-р), Договором на прокладку, перенос или переустройство инженерных коммуникаций, их эксплуатацию в границах полосы отвода автомобильной дороги общего пользования федерального значения М-1 «Беларусь» Москва – граница с Республикой Беларусь от 09.11.2023 № УРН-2023-2177.

Открытое акционерное общество «Российские железные дороги» обязано: привести часть земельного участка, указанного в абзаце 1 пункта 1 постановления в состояние, пригодное для использования в соответствии с видом разрешенного использования, в срок не позднее чем 3 месяца после завершения деятельности, для осуществления которой установлен публичный сервитут; направить в Администрацию Одинцовского городского округа Московской области подготовленные в соответствии с приложением к настоящему Постановлению сведения о границах публичного сервитута в электронном виде в течении 3 рабочих дней с момента принятия настоящего Постановления.

2. Администрации в течение 5 рабочих дней направить копию настоящего Постановления в Управление Федеральной службы государственной регистрации, кадастра и картографии по Московской области для внесения сведений об установлении публичного сервитута в отношении земельного участка, указанного в пункте 1 настоящего Постановления, в Единый государственный реестр недвижимости.

3. Администрации в течение 5 рабочих дней разместить настоящее Постановление на официальном информационном сайте администрации - <https://odin.ru/> в информационно-телекоммуникационной сети «Интернет».

4. Комитету по управлению муниципальным имуществом Администрации Одинцовского городского округа Московской области в течение 5 рабочих дней направить обладателю публичного сервитута копию настоящего Постановления, сведения о лицах, являющихся правообладателями земельных участков, сведения о лицах, подавших заявления об учете их прав (обременений прав) на земельные участки, способах связи с ними, копии документов, подтверждающих права указанных лиц на земельные участки.


5. Контроль за выполнением настоящего Постановления возложить на заместителя Главы Администрации – начальника Управления правового обеспечения Администрации Одинцовского городского округа Тесля А.А.

Глава Одинцовского
городского округа



А.Р. Иванов

Графическое описание местоположения границ публичного сервитута, испрашиваемого в целях строительства объектов электросетевого хозяйства и их неотъемлемых технологических частей, необходимых для объекта: «Развитие Киевского направления Московского железнодорожного узла для усиления пригородного пассажирского движения. Строительство III главного пути на участке Солнечная -Апрелевка» в рамках реализации проекта «Развитие Московского транспортного узла», расположенных в границах земельного участка с кадастровым номером 50:20:0070312:970

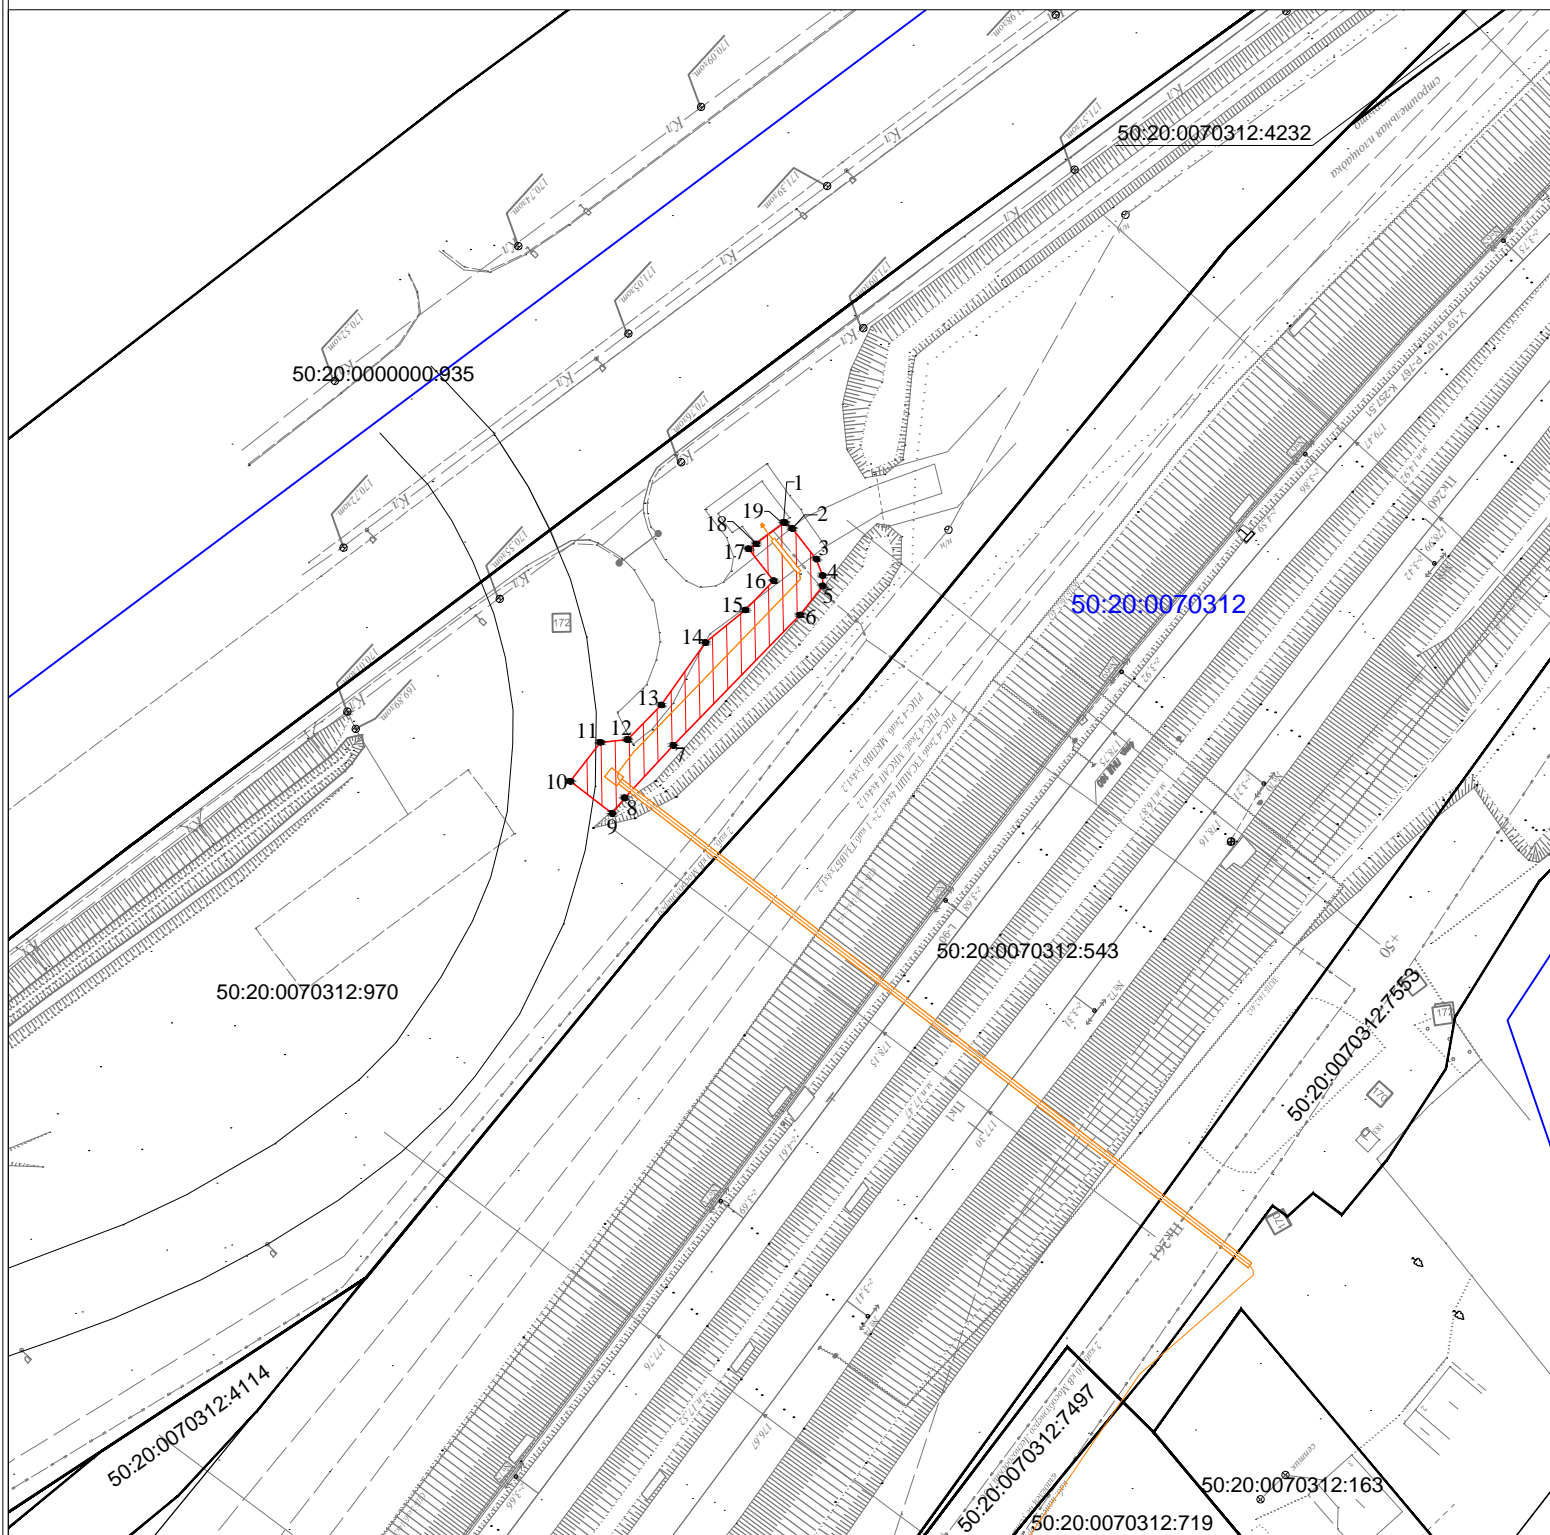

Масштаб 1:1000

Условные обозначения

- 50:20:0070312 Номер кадастрового квартала
- 50:20:0070312:970 Кадастровый номер земельного участка
- Проектная граница публичного сервитута
- Граница земельного участка, сведения о котором содержатся в ЕГРН
- Граница кадастрового квартала
- 1• Характерная точка границы публичного сервитута
- Проектное местоположение объекта инфраструктуры (объект электросетевого хозяйства)

Графическое описание местоположения границ публичного сервитута, испрашиваемого в целях строительства объектов электросетевого хозяйства и их неотъемлемых технологических частей, необходимых для объекта: "Развитие Киевского направления Московского железнодорожного узла для усиления пригородного пассажирского движения. Строительство III главного пути на участке Солнечная - Апрелевка" в рамках реализации проекта "Развитие Московского транспортного узла", расположенного в границах земельного участка с кадастровым номером 50:20:0070312:970				
Местоположение земельного участка (публичного сервитута)	<i>Московская область, Одинцовский район, г.п. Лесной Городок</i>			
Система координат	<i>МСК-50, зона 2</i>			
Площадь	<i>278 кв.м</i>			
Перечень характерных точек				
Обозначение характерных точек границы	Координаты, м		Метод определения координат характерной точки	Средняя квадратическая погрешность положения характерной точки (Мт)м
	X	Y		
1	456448,69	2171326,84	Аналитический метод	0.10
2	456447,91	2171327,85		0.10
3	456443,86	2171331,05		0.10
4	456441,69	2171331,88		0.10
5	456440,30	2171331,92		0.10
6	456436,48	2171328,91		0.10
7	456419,21	2171312,14		0.10
8	456412,28	2171305,70		0.10
9	456410,20	2171304,08		0.10
10	456414,45	2171298,54		0.10
11	456419,61	2171302,50		0.10
12	456419,97	2171306,10		0.10
13	456424,56	2171310,56		0.10
14	456432,81	2171316,39		0.10
15	456437,11	2171321,69		0.10
16	456440,98	2171325,42		0.10
17	456445,21	2171322,09		0.10
18	456445,87	2171323,09		0.10
19	456448,68	2171326,85		0.10
1	456448,69	2171326,84	0.10	