



**АДМИНИСТРАЦИЯ  
ОДИНЦОВСКОГО ГОРОДСКОГО ОКРУГА  
МОСКОВСКОЙ ОБЛАСТИ**

**ПОСТАНОВЛЕНИЕ  
от 29.11.2023 № 8063**

об установлении публичного сервитута в порядке главы V.7. Земельного кодекса Российской Федерации по адресу (местоположение): Московская область, Одинцовский городской округ, г. Голицыно в пользу Акционерного общества «Мособлгаз» в целях строительства линейного объекта системы газоснабжения

В соответствии с Земельным кодексом Российской Федерации, Федеральным законом от 06.10.2003 № 131-ФЗ «Об общих принципах организации местного самоуправления в Российской Федерации», Законом Московской области № 23/96-ОЗ «О регулировании земельных отношений в Московской области», руководствуясь Уставом Одинцовского городского округа Московской области, учитывая ходатайство Акционерного общества «Мособлгаз» (ИНН: 5032292612, ОГРН: 1175024034734, адрес юридического лица: 143082, Московская область, г. Одинцово, д. Раздоры, км 1-й (Рублево-Успенское шоссе тер.), д. 1, корп/этаж Б/9, кабинет 901) от 30.10.2023 № P001-6425901770-78541131,

**ПОСТАНОВЛЯЮ:**

1. Установить публичный сервитут на срок 588 месяцев в отношении земель, государственная собственность на которые не разграничена и земельных участков, согласно приложению № 1 к настоящему Постановлению, в пользу Акционерного общества «Мособлгаз», в целях строительства линейного объекта системы газоснабжения - Распределительный газопровод высокого давления  $P \leq 0,6$  МПа с газорегуляторным пунктом низкого давления  $P \leq 0,6$  МПа, расположенный по адресу: Московская область, Одинцовский

городской округ, г. Голицыно, Можайское шоссе, до границ уч. № 158А, в границах в соответствии с приложением к настоящему Постановлению.

Срок, в течение которого использование частей земель, государственная собственность на которые не разграничена, и земельных участков, указанных в абзаце 1 пункта 1 настоящего постановления и (или) расположенных на них объектов недвижимого имущества в соответствии с разрешенным использованием будет невозможно или существенно затруднено (при возникновении таких обстоятельств) в связи с осуществлением сервитута: 11 месяцев.

Порядок установления зон с особыми условиями использования территорий и содержание ограничений прав на земельные участки в границах таких зон, в целях размещения газораспределительных сетей определен Постановлением Правительства Российской Федерации от 20.11.2000 № 878 «Об утверждении Правил охраны газораспределительных сетей».

Плата за публичный сервитут в отношении земель государственная собственность на которые не разграничена, устанавливается в размере 0,01 процента среднего уровня кадастровой стоимости земельных участков по Одинцовскому городскому округу Московской области, в соответствии с Распоряжением Министерства имущественных отношений Московской области от 27.11.2018 № 15ВР-1634, пропорционально площади земель в установленных границах публичного сервитута, за каждый год использования этих земель. Размер платы за публичный сервитут на земли составляет: 12 663 (двенадцать тысяч шестьсот шестьдесят три) рубля 56 копеек за весь срок действия сервитута, НДС не облагается. Плата за публичный сервитут на земли вносится в виде единовременного платежа - не позднее 30 дней с момента издания настоящего постановления, путем перечисления денежных средств по следующим реквизитам: УФК по Московской области (КУМИ Администрации Одинцовского городского округа, л/с 04483J94880) ИНН 5032000299, КПП 503201001, ГУ Банка России по ЦФО//УФК по Московской области, г. Москва, БИК 004525987, единый казначейский счет 40102810845370000004, казначейский (расчетный) счет 03100643000000014800, ОКТМО 46755000 КБК 080 1 11 05312 04 0000 120.

Акционерное общество «Мособлгаз»: - обязано привести земли, государственная собственность на которые не разграничена, а также части земельных участков, указанных в абзаце 1 пункта 1 постановления в состояние, пригодное для использования в соответствии с видом разрешенного использования, в срок не позднее чем 3 месяца после завершения деятельности, для осуществления которой установлен публичный сервитут; - направить в Администрацию Одинцовского городского округа Московской области подготовленные в соответствии с Приложением к настоящему Постановлению сведения о границах публичного сервитута в электронном виде в формате XML в течении 3 рабочих дней с момента принятия настоящего Постановления.


2. Администрации в течение 5 рабочих дней направить копию настоящего Постановления в Управление Федеральной службы государственной регистрации, кадастра и картографии по Московской области для внесения сведений об установлении публичного сервитута в отношении земельных участков, указанных в пункте 1 настоящего Постановления, в Единый государственный реестр недвижимости.

3. Администрации в течение 5 рабочих дней разместить настоящее Постановление на официальном информационном сайте администрации - <http://www.odin.ru> в информационно-телекоммуникационной сети «Интернет».

4. Комитету по управлению муниципальным имуществом Администрации Одинцовского городского округа Московской области в течение 5 рабочих дней направить обладателю публичного сервитута копию настоящего Постановления, сведения о лицах, являющихся правообладателями земельных участков, сведения о лицах, подавших заявления об учете их прав (обременений прав) на земельные участки, способах связи с ними, копии документов, подтверждающих права указанных лиц на земельные участки.

5. Контроль за выполнением настоящего Постановления возложить на заместителя Главы Администрации – начальника Управления правового обеспечения Администрации Одинцовского городского округа Тесля А.А.

Глава Одинцовского  
городского округа

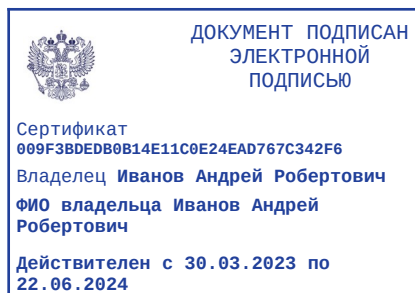

А.Р. Иванов

**Приложение № 1  
к Постановлению  
от 29.11.2023 № 8063**

<b>№</b>	<b>Кадастровый номер земельного участка</b>	<b>Адрес / описание местоположения</b>
<b>1</b>	<b>2</b>	<b>3</b>
1	50:20:0000000:303796	Московская область, Одинцовский район, г. Голицыно
2	50:20:0000000:301348	Московская область, Одинцовский район, гп Голицыно, г. Голицыно

## ОПИСАНИЕ МЕСТОПОЛОЖЕНИЯ ГРАНИЦ

Публичный сервитут с целью размещения линейного объекта "Газопровод высокого давления  $P \leq 0,6$  МПа по адресу: Московская область, Одинцовский городской округ, г. Голицыно, Можайское шоссе, до границ уч. №158А". Срок установления: 49 лет

(наименование объекта местоположение границ, которого описано (далее - объект)

### Раздел 1

Сведения об объекте		
№ п/п	Характеристики объекта	Описание характеристик
1	2	3
1	Местоположение объекта	<i>Московская область, Одинцовский городской округ, г. Голицыно</i>
2	Площадь объекта $\pm$ величина погрешности определения площади ( $P \pm \Delta P$ )	<i>983 кв.м. <math>\pm</math> 11 кв.м.</i>
3	Иные характеристики объекта	<i>Вид зоны: Публичный сервитут Номер зоны: 1 Содержание ограничений: Публичный сервитут с целью размещения линейного объекта "Газопровод высокого давления <math>P \leq 0,6</math> МПа по адресу: Московская область, Одинцовский городской округ, г. Голицыно, Можайское шоссе, до границ уч. №158А". Срок установления: 49 лет</i>

## Раздел 2

### Сведения о местоположении границ объекта

1. Система координат *МСК-50, зона 2*

2. Сведения о характерных точках границ объекта

Обозначение характерных точек границ	Координаты, м		Метод определения координат характерной точки	Средняя квадратическая погрешность положения характерной точки (Mt), м	Описание обозначения точки на местности (при наличии)
	X	Y			
1	2	3	4	5	6
1	455444,72	2155110,46	Аналитический метод	0,10	-
2	455566,00	2155093,97	Аналитический метод	0,10	-
3	455566,92	2155094,04	Аналитический метод	0,10	-
4	455570,74	2155044,84	Аналитический метод	0,10	-
5	455570,90	2155028,82	Аналитический метод	0,10	-
6	455601,18	2155029,14	Аналитический метод	0,10	-
7	455621,58	2155029,92	Аналитический метод	0,10	-
8	455627,99	2155029,96	Аналитический метод	0,10	-
9	455628,65	2155033,97	Аналитический метод	0,10	-
10	455621,49	2155033,92	Аналитический метод	0,10	-
11	455601,08	2155033,14	Аналитический метод	0,10	-
12	455574,86	2155032,86	Аналитический метод	0,10	-
13	455574,73	2155045,02	Аналитический метод	0,10	-
14	455570,60	2155098,30	Аналитический метод	0,10	-
15	455566,13	2155097,99	Аналитический метод	0,10	-
16	455445,26	2155114,42	Аналитический метод	0,10	-
1	455444,72	2155110,46	Аналитический метод	0,10	-

3. Сведения о характерных точках части (частей) границы объекта


Обозначение характерных точек части границы	Координаты, м		Метод определения координат характерной точки	Средняя квадратическая погрешность положения характерной точки (Mt), м	Описание обозначения точки на местности (при наличии)
	X	Y			
1	2	3	4	5	6
Часть № -					
-	-	-	-	-	-





Раздел 4

План границ объекта

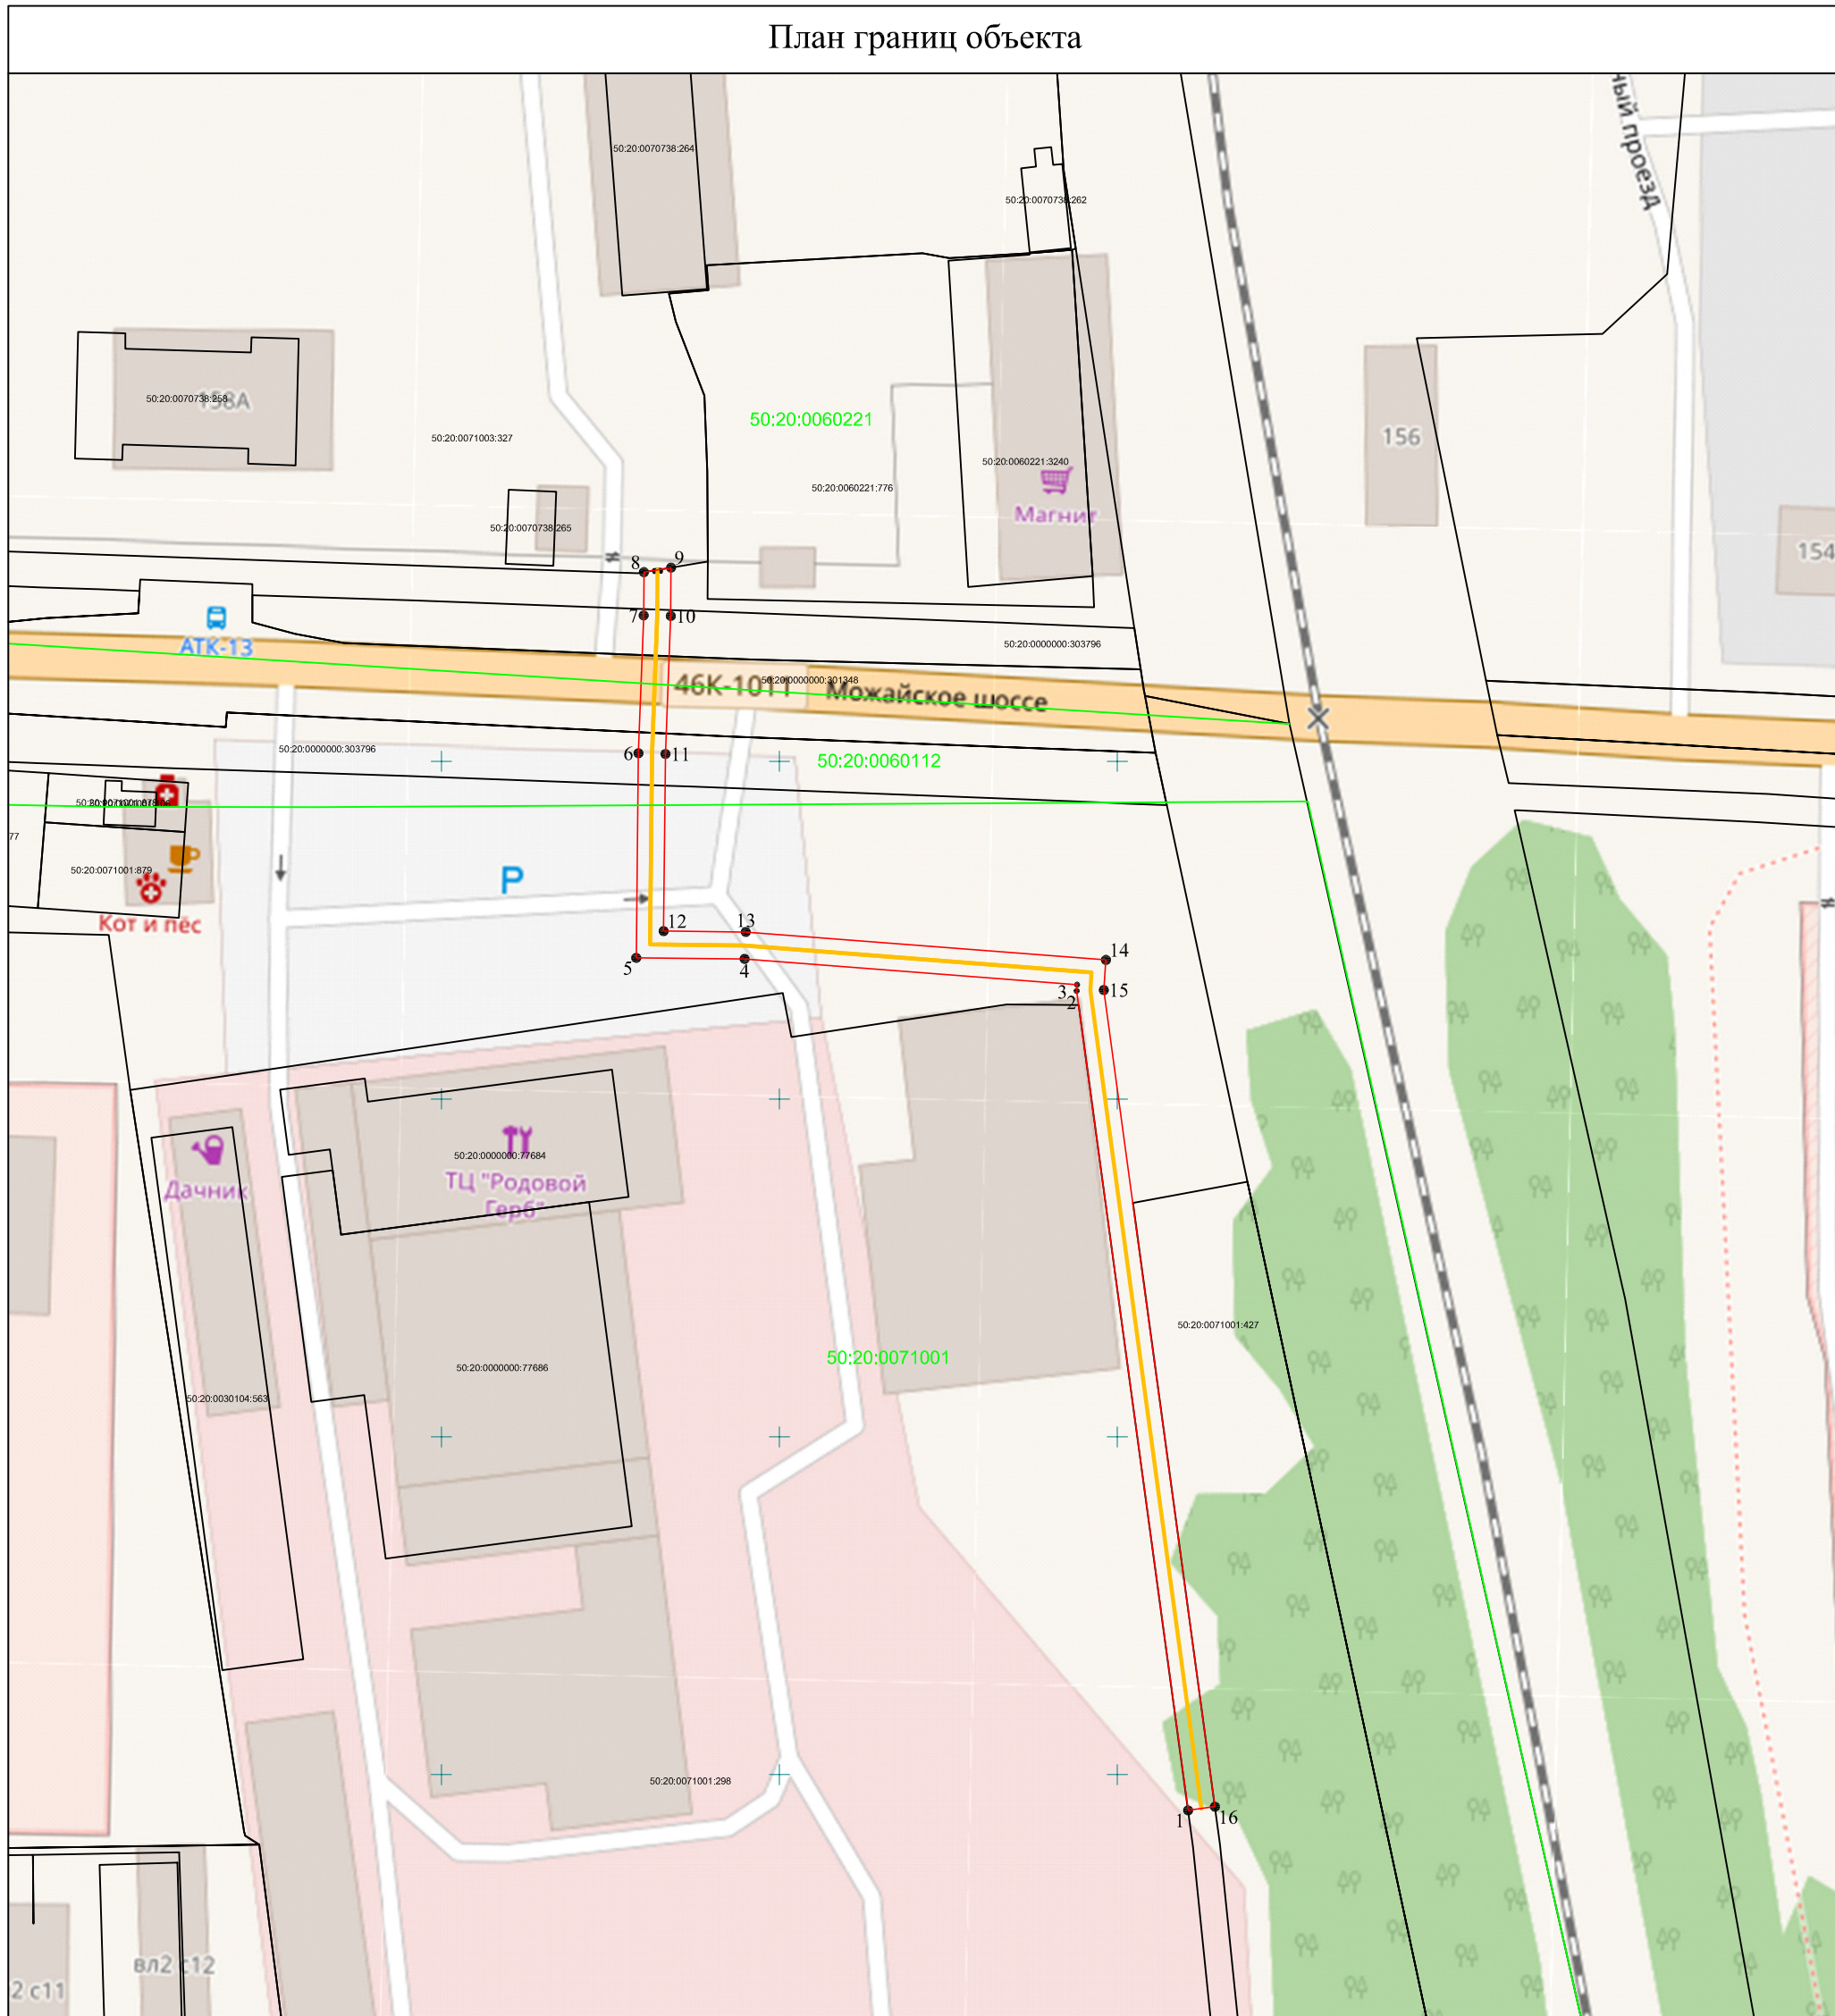

Используемые условные знаки и обозначения:

● 1 - характерная точка контура, сведения о которой позволяют однозначно определить её на местности

— - граница публичного сервитута

1 - обозначение новой характерной точки

— - граница земельного участка

50:20:0071001:805 - кадастровый номер земельного участка

— - граница кадастрового квартала

50:20:0071001 - номер кадастрового квартала

— - проектируемое сооружение Газопровод высокого давления

Масштаб 1:1000

Подпись \_\_\_\_\_



Дата «17» августа 2023 г.

Место для оттиска печати лица, составившего описание местоположения границ объекта



Прохождение границы		Описание прохождения границы
от точки	до точки	
1	2	3
1	2	-
2	3	-
3	4	-
4	5	-
5	6	-
6	7	-
7	8	-
8	9	-
9	10	-
10	11	-
11	12	-
12	13	-
13	14	-
14	15	-
15	16	-
16	1	-