

УТВЕРЖДЕН
Постановлением Администрации
Одинцовского городского округа
Московской области
от *№*

Индивидуальный предприниматель
Рядинский Евгений Анатольевич
Тел. 8903-700-58-45, e-mail: psb-smet@yandex.ru

Членство в саморегулируемой организации Ассоциация «Объединение градостроительного планирования и проектирования». Регистрационный номер П-021-503210254642-0131

Проект организации дорожного движения на территорию
г. Одинцово, ул. Говорова д. 6, 8, 8А,
ул. Ново-Спортивная д. 24, Можайское шоссе д. 105, 107
Одинцовского городского округа Московской области

Рабочая документация

41.2023-ГН-ОДД

Заказчик: Администрация Одинцовского городского округа Московской области

Московская область, г. Одинцово
2023 год.

*Индивидуальный предприниматель
Рядинский Евгений Анатольевич*

Проект организации дорожного движения на территорию
г. Одинцово, ул. Говорова д. 6, 8, 8А,
ул. Ново-Спортивная д. 24, Можайское шоссе д. 105, 107
Одинцовского городского округа Московской области

Рабочая документация

41.2023-ГН-ОДД

Индивидуальный предприниматель

Главный инженер проекта



Рядинский Е.А.

Рядинская В.В.

2023 год.

Ведомость рабочих чертежей основного комплекта

| Лист | Наименование | Примечание |
|------|---|------------|
| 1-2 | Титульный лист | |
| 3 | Общие данные | |
| 4 | Ситуационный план | |
| 5 | Схема организации дорожного движения на период эксплуатации | |
| 6 | Схема установки дорожных знаков | |
| 7 | Ведомость установки дорожных знаков | |
| 8 | Ведомость дорожной разметки | |
| | | |
| | | |
| | | |
| | | |

Ведомость ссылочных и прилагаемых документов

| Обозначение | Наименование | Примечание |
|-------------------|--|------------|
| | Ссылочные документы | |
| СП 42.13330.2016 | Градостроительство. Планировка и застройка городских и сельских поселений. | |
| ГОСТ Р 52289-2019 | Технические средства организации дорожного движения. Правила применения дорожных знаков, разметки, светофоров, дорожных ограждений и направляющих устройств. | |
| ГОСТ Р 52290-2004 | Технические средства организации дорожного движения. Знаки дорожные. Общие технические требования | |
| ГОСТ Р 52256-2018 | Технические средства организации дорожного движения. Разметка дорожная. Классификация. Технические требования. | |
| ГОСТ Р 52766-2007 | Элементы обустройства. Общие требования. | |
| | | |
| | | |
| | | |

Технические решения, принятые в рабочих чертежах, соответствуют требованиям экологических, санитарно-гигиенических, противопожарных и других норм, действующих на территории Российской Федерации и обеспечивают безопасную для жизни и здоровья людей, эксплуатацию объекта при соблюдении предусмотренных рабочими чертежами мероприятий.

Главный инженер проекта



Рядинская В.В.


Согласовано

Взам. инв. №

Подп. и дата

Инв. № подл.

| 41.2023-ГН-ОДД | | | | | | |
|---|---------|-----------|--------|---------|---------|---------------------------------------|
| Проект организации дорожного движения на территорию г. Одинцово, ул. Говорова д. 6, 8, 8А, ул. Ново-Спортивная д. 24, Можайское шоссе д. 105, 107 Одинцовского городского округа Московской области | | | | | | |
| Изм. | Кол.уч. | Лист | № док. | Подпись | Дата | |
| ГИП | | Рядинская | | | 10.2023 | Проект организации дорожного движения |
| Разработ. | | Рядинский | | | 10.2023 | |
| Н.Контр. | | Шлеина | | | 10.2023 | |
| | | | | | | Общие данные |
| | | | | | | ИП Рядинский Е.А. |

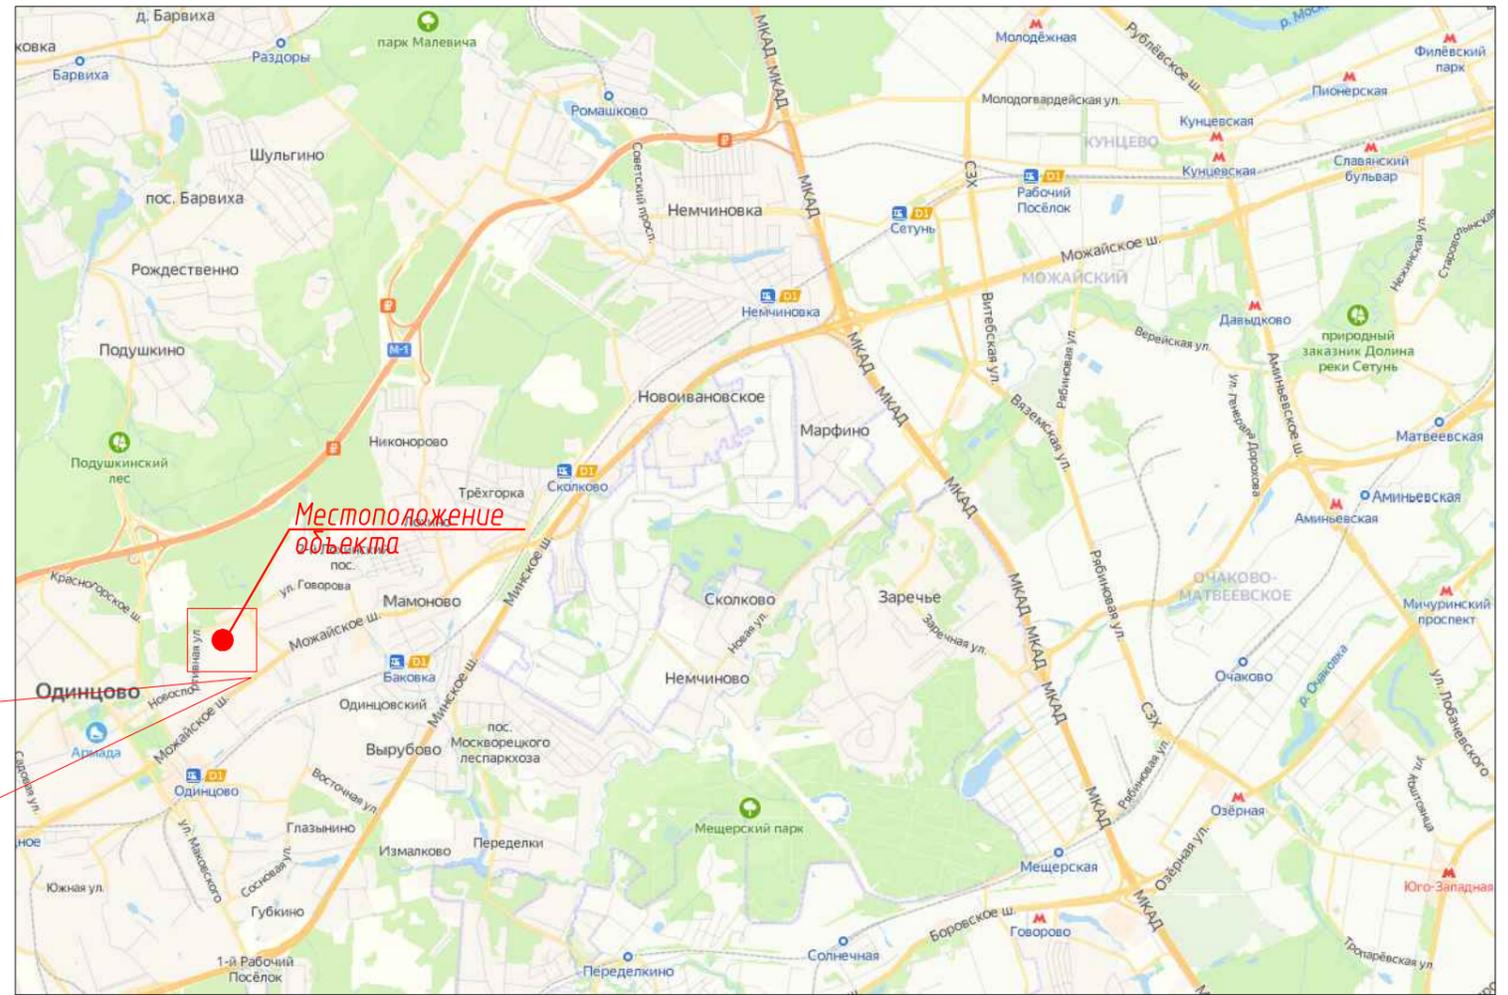

Местоположение объекта

| | | | | | | | | | |
|-----------|---------|-----------|--------|--------------------|---------|---|-------------------|------|--------|
| | | | | | | 4.1.2023-ГН-ОДД | | | |
| | | | | | | Проект организации дорожного движения на территорию г. Одинцово, ул. Говорова д. 6, 8, 8А, ул. Ново-Спортивная д. 24, Можайское шоссе д. 105, 107 Одинцовского городского округа Московской области | | | |
| Изм. | Кол.уч. | Лист | № док. | Подпись | Дата | Проект организации дорожного движения | Стадия | Лист | Листов |
| ГИП | | Рядинская | | <i>[Signature]</i> | 10.2023 | | Р | 2 | |
| Разработ. | | Рядинский | | <i>[Signature]</i> | 10.2023 | | | | |
| Н.Контр. | | Шлеина | | <i>[Signature]</i> | 10.2023 | | | | |
| | | | | | | Ситуационный план | ИП Рядинский Е.А. | | |

Согласовано:

Взамен инв. N

Подпись и дата

Инв N подл.



Условные обозначения:


-  3.1 Дорожный знак по ГОСТ Р 52290-2004, 3.1 - номер дорожного знака.
-  Место для стоянки автомобиля. Обозначено на покрытии линией разметки 1.1 по ГОСТ 51256-2018 "Разметка дорожная. Классификация. Технические требования". Ширина линии 0,1м. Цвет белый.
-  Асфальтовое покрытие проездов

| 4.1.2023-ГН-ОДД | | | | | | Проект организации дорожного движения на территории г. Одинцово, ул. Гоголева в 6, в 8А, ул. Невь-Спортивная в 2А, Можайское шоссе в 105, 107. Одического городского округа Московской области | | |
|-----------------|--------|-----------|--------|---|---------|--|------|--------|
| Изм. | Колоч. | Лист | № Док. | Подпись | Дата | Статус | Лист | Листов |
| Г/ИП | | Рядинский | |  | 02.2023 | Проект организации дорожного движения | Р | 3 |
| Разработ | | Рядинский | |  | 02.2023 | Схема организации дорожного движения на период эксплуатации. М1500 | | |
| Н.Контр. | | Шелчина | |  | | | | |

ИП Рядинский Е.А.

Щитки знаков (II типоразмер, тип Б)

- 700 мм
- 700 мм
- △ 900 мм

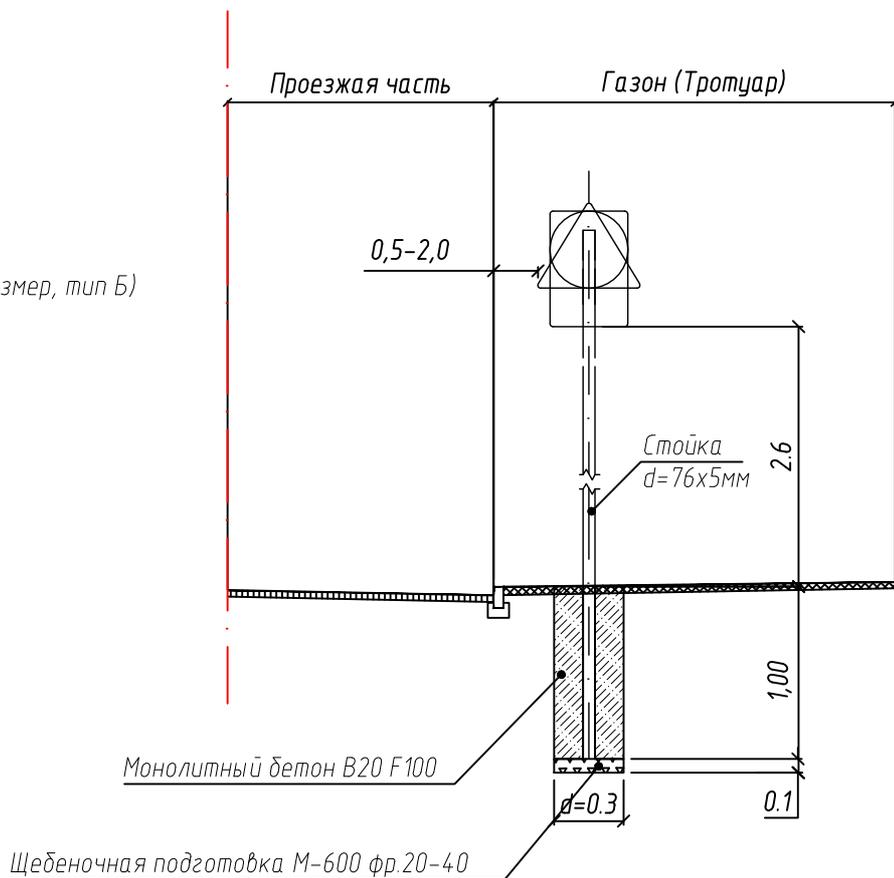

Пояснительная записка к установке стоек под навеску дорожных знаков.

1. Место установки стоек под дорожные знаки строго установлено утвержденной «Схемой организации дорожного движения на период постоянной эксплуатации».
2. Установка дорожных знаков должна соответствовать ГОСТ Р 52289-2019 «Технические средства организации дорожного движения. Правила применения».
3. Щитки знаков должны быть 2-ого типоразмера и изготовлены в соответствии требованиями ГОСТ 52290-2004 «Знаки дорожные».
4. Очередность размещения щитков знаков на одной опоре (сверху вниз) должна соответствовать пункту 5.18 ГОСТ Р 52289-2019.
5. Стойки знаков устанавливают с правой и левой стороны, вне проезжей части.
6. Стойки типовых и индивидуальных дорожных знаков следует устанавливать в соответствии с типовым альбомом серии 3.503.9-80 «Опоры дорожных знаков на автомобильных дорогах» выпуск 1.
7. Стойки типовых дорожных знаков рекомендуется изготавливать из металлических оцинкованных труб диаметром 76 мм, с толщиной стенки 5 мм.
8. Длина стоек дорожных знаков определяется из условия: минимально допустимое расстояние от нижнего края знака до поверхности дорожного покрытия должно составлять, при установке сбоку от проезжей части, вне населенных пунктов от 1,5 до 3,0м, в населенных пунктах от 2,0м до 4,0м, плюс величина заглубления стойки в грунт. При этом верхний край знака должен возвышаться над верхним концом стойки на 0,15м. В проекте рекомендована высота установки 2,6м.
9. Стойки знаков закапывают в грунт на глубину не менее 1,0м. Для обеспечения большей устойчивости вокруг неё устраивают кольцо из монолитного бетона марки не ниже В 20. Под стойкой устраивают щебеночное основание толщиной 0,1м.
10. На поверхности земли не допускается устраивать выступающих цоколей.
11. Все размеры на чертеже указаны в метрах.

Согласовано

Взам. инв. №

Подп. и дата

Инв. № подл.

41.2023-ГН-ОДД

Проект организации дорожного движения на территорию г. Одинцово, ул. Говорова д. 6, 8, 8А, ул. Ново-Спортивная д. 24, Можайское шоссе д. 105, 107 Одинцовского городского округа Московской области

| Изм. | Кол.уч. | Лист | № док. | Подпись | Дата |
|-----------|---------|-----------|--------|--------------------|---------|
| ГИП | | Рядинская | | <i>[Signature]</i> | 10.2023 |
| Разработ. | | Рядинский | | <i>[Signature]</i> | 10.2023 |
| Н.Контр. | | Шлеина | | <i>[Signature]</i> | 10.2023 |

| Стадия | Лист | Листов |
|--------|------|--------|
| Р | 4 | |

Схема установки типовых дорожных знаков
ИП Рядинский Е.А.

Ведомость дорожных знаков на территории жилых домов

| № п/п | Номер знака по ГОСТ | Наименование знака | Кол-во знаков | Примечание |
|----------------------------------|---------------------|--|---------------|------------|
| Предупреждающие знаки: | | | | |
| 1 | 1.23 | Дети | 2 | |
| Запрещающие знаки: | | | | |
| 2 | 3.1 | Въезд запрещен | 2 | |
| Знаки особых предписаний: | | | | |
| 3 | 5.5 | Дорога с односторонним движением | 2 | |
| 4 | 5.6 | Конец дороги с односторонним движением | 2 | |
| 5 | 5.20 | Искусственная неровность | 3 | |
| 6 | 5.21 | Жилая зона | 1 | |
| 7 | 5.22 | Конец жилой зоны | 1 | |
| Информационные знаки: | | | | |
| 8 | 6.4 | Парковка (парковочное место) | 1 | |
| 9 | 6.8.1 | Тупик | 3 | |
| Таблички: | | | | |
| 10 | 8.17 | Инвалиды | 1 | |
| | | | | |
| | Итого: | | 18 | |

| | | | | | | | | | |
|-------------------------------------|------------|--------|-----------|-------|---------|---------|-------------------|------|--------|
| Взам. инв. № | | | | | | | | | |
| | | | | | | | | | |
| Подпись и дата | | | | | | | 41.2023-ГН-ОДД | | |
| | Изм. | Кол.уч | Лист | № док | Подпись | Дата | | | |
| Инв.№ орг. | ГИП | | Рядинская | | | 10.2023 | Стадия | Лист | Листов |
| | Разработал | | Рядинский | | | 10.2023 | Р | 5 | |
| Ведомость установки дорожных знаков | | | | | | | ИП Рядинский Е.А. | | |

