


Утверждена
 Директор филиала
 от 26.12.2023 № 2200

Схема размещения гаражей, являющихся некапитальными сооружениями, стоянок технических или других средств передвижения инвалидов вблизи их места жительства
 Местоположение/кадастровый №: Московская область, Одинцовский г.о., р.п. Большие Вяземы, кадастровый номер квартала 50:20:0041307
 Площадь земельного участка: 15 кв.м.
 Категория земель: земли населенных пунктов
 Вид разрешенного использования: в соответствии с территориальной зоной
 Обеспечение доступа: земли общего пользования

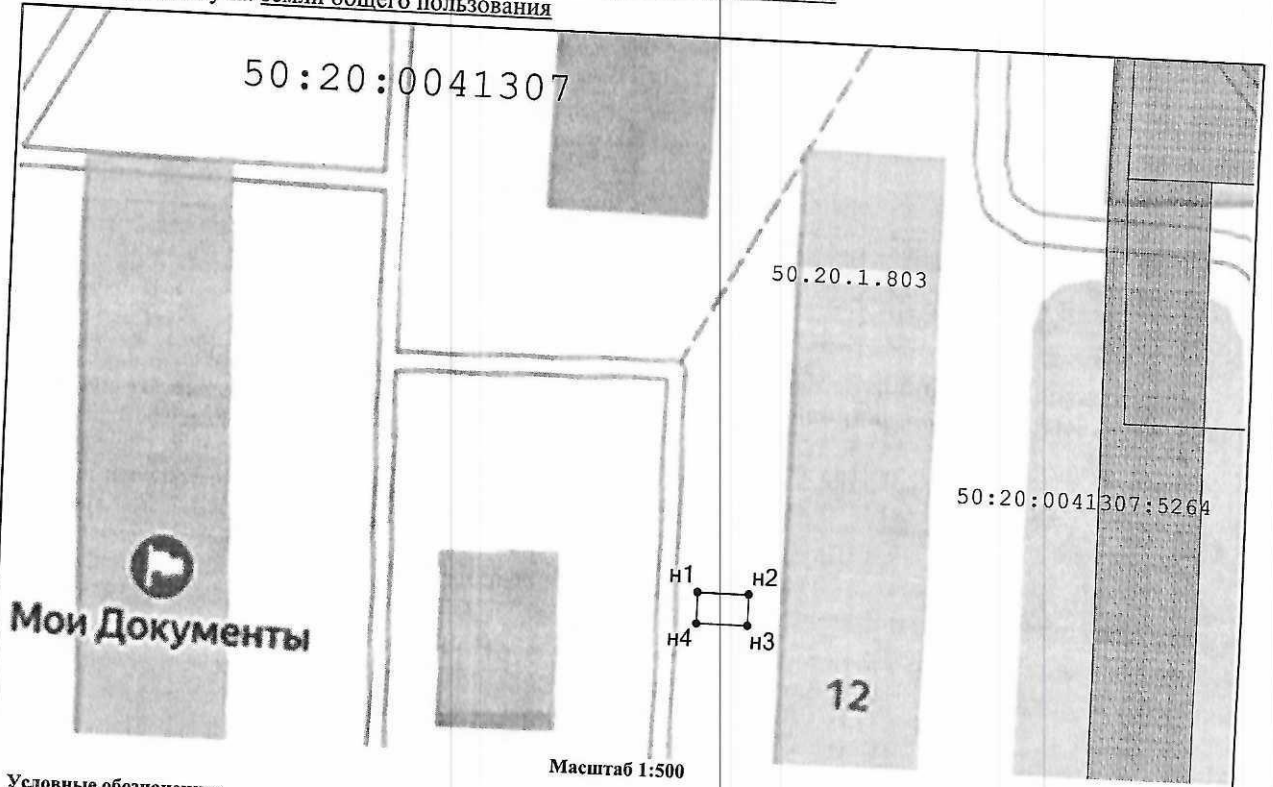

Масштаб 1:500

Условные обозначения:

- существующая часть границы, имеющиеся в ЕГРН сведения о которой достаточны для определения её на местности
- вновь образованная часть границы, сведения о которой достаточны для определения ее местоположения
- 50:20:0010518 - кадастровый номер квартала
- :321 - кадастровый номер земельного участка по сведениям ЕГРН
- :3У1 - обозначение образуемого земельного участка
- - характерная точка границы земельного участка, сведения о которой отсутствуют в ЕГРН, местоположение которой определено при кадастровых работах (новая характерная точка)
- 1 - обозначение характерной точки границы, сведения о которой позволяют однозначно определить ее положение на местности
- 50.20.1.399 - зона с особыми условиями использования территорий
- - земли общего пользования

Описание границ смежных землепользователей
 от n1 до n1 - неразграниченная гос.собственность

Геоданные

№ п/л	Имя точки	X, м	Y, м	Дирекцион. угол	S, м
1	n1	455 402,49	2 157 351,98		
2	n2	455 402,49	2 157 356,98	90° 0,0'	5,00
3	n3	455 399,49	2 157 356,98	180° 0,0'	3,00
4	n4	455 399,49	2 157 351,98	270° 0,0'	5,00
1	n1	455 402,49	2 157 351,98	0° 0,0'	3,00

Экспликация земель	
Кадастровый номер	Площадь, кв.м.
■	15 кв.м.
- земли неразграниченной государственной собственности	

Заявитель: _____ / _____
 (подпись) Ф.И.О