


СХЕМА

организации дорожного движения на внутриквартальный проезд по адресу: Московская область, Одинцовский городской округ, г.Одинцово, от Можайского шоссе к городской бане

Утверждена постановлением Администрации Одинцовского городского округа Московской области от « 15 » декабря 2023 года № 8526

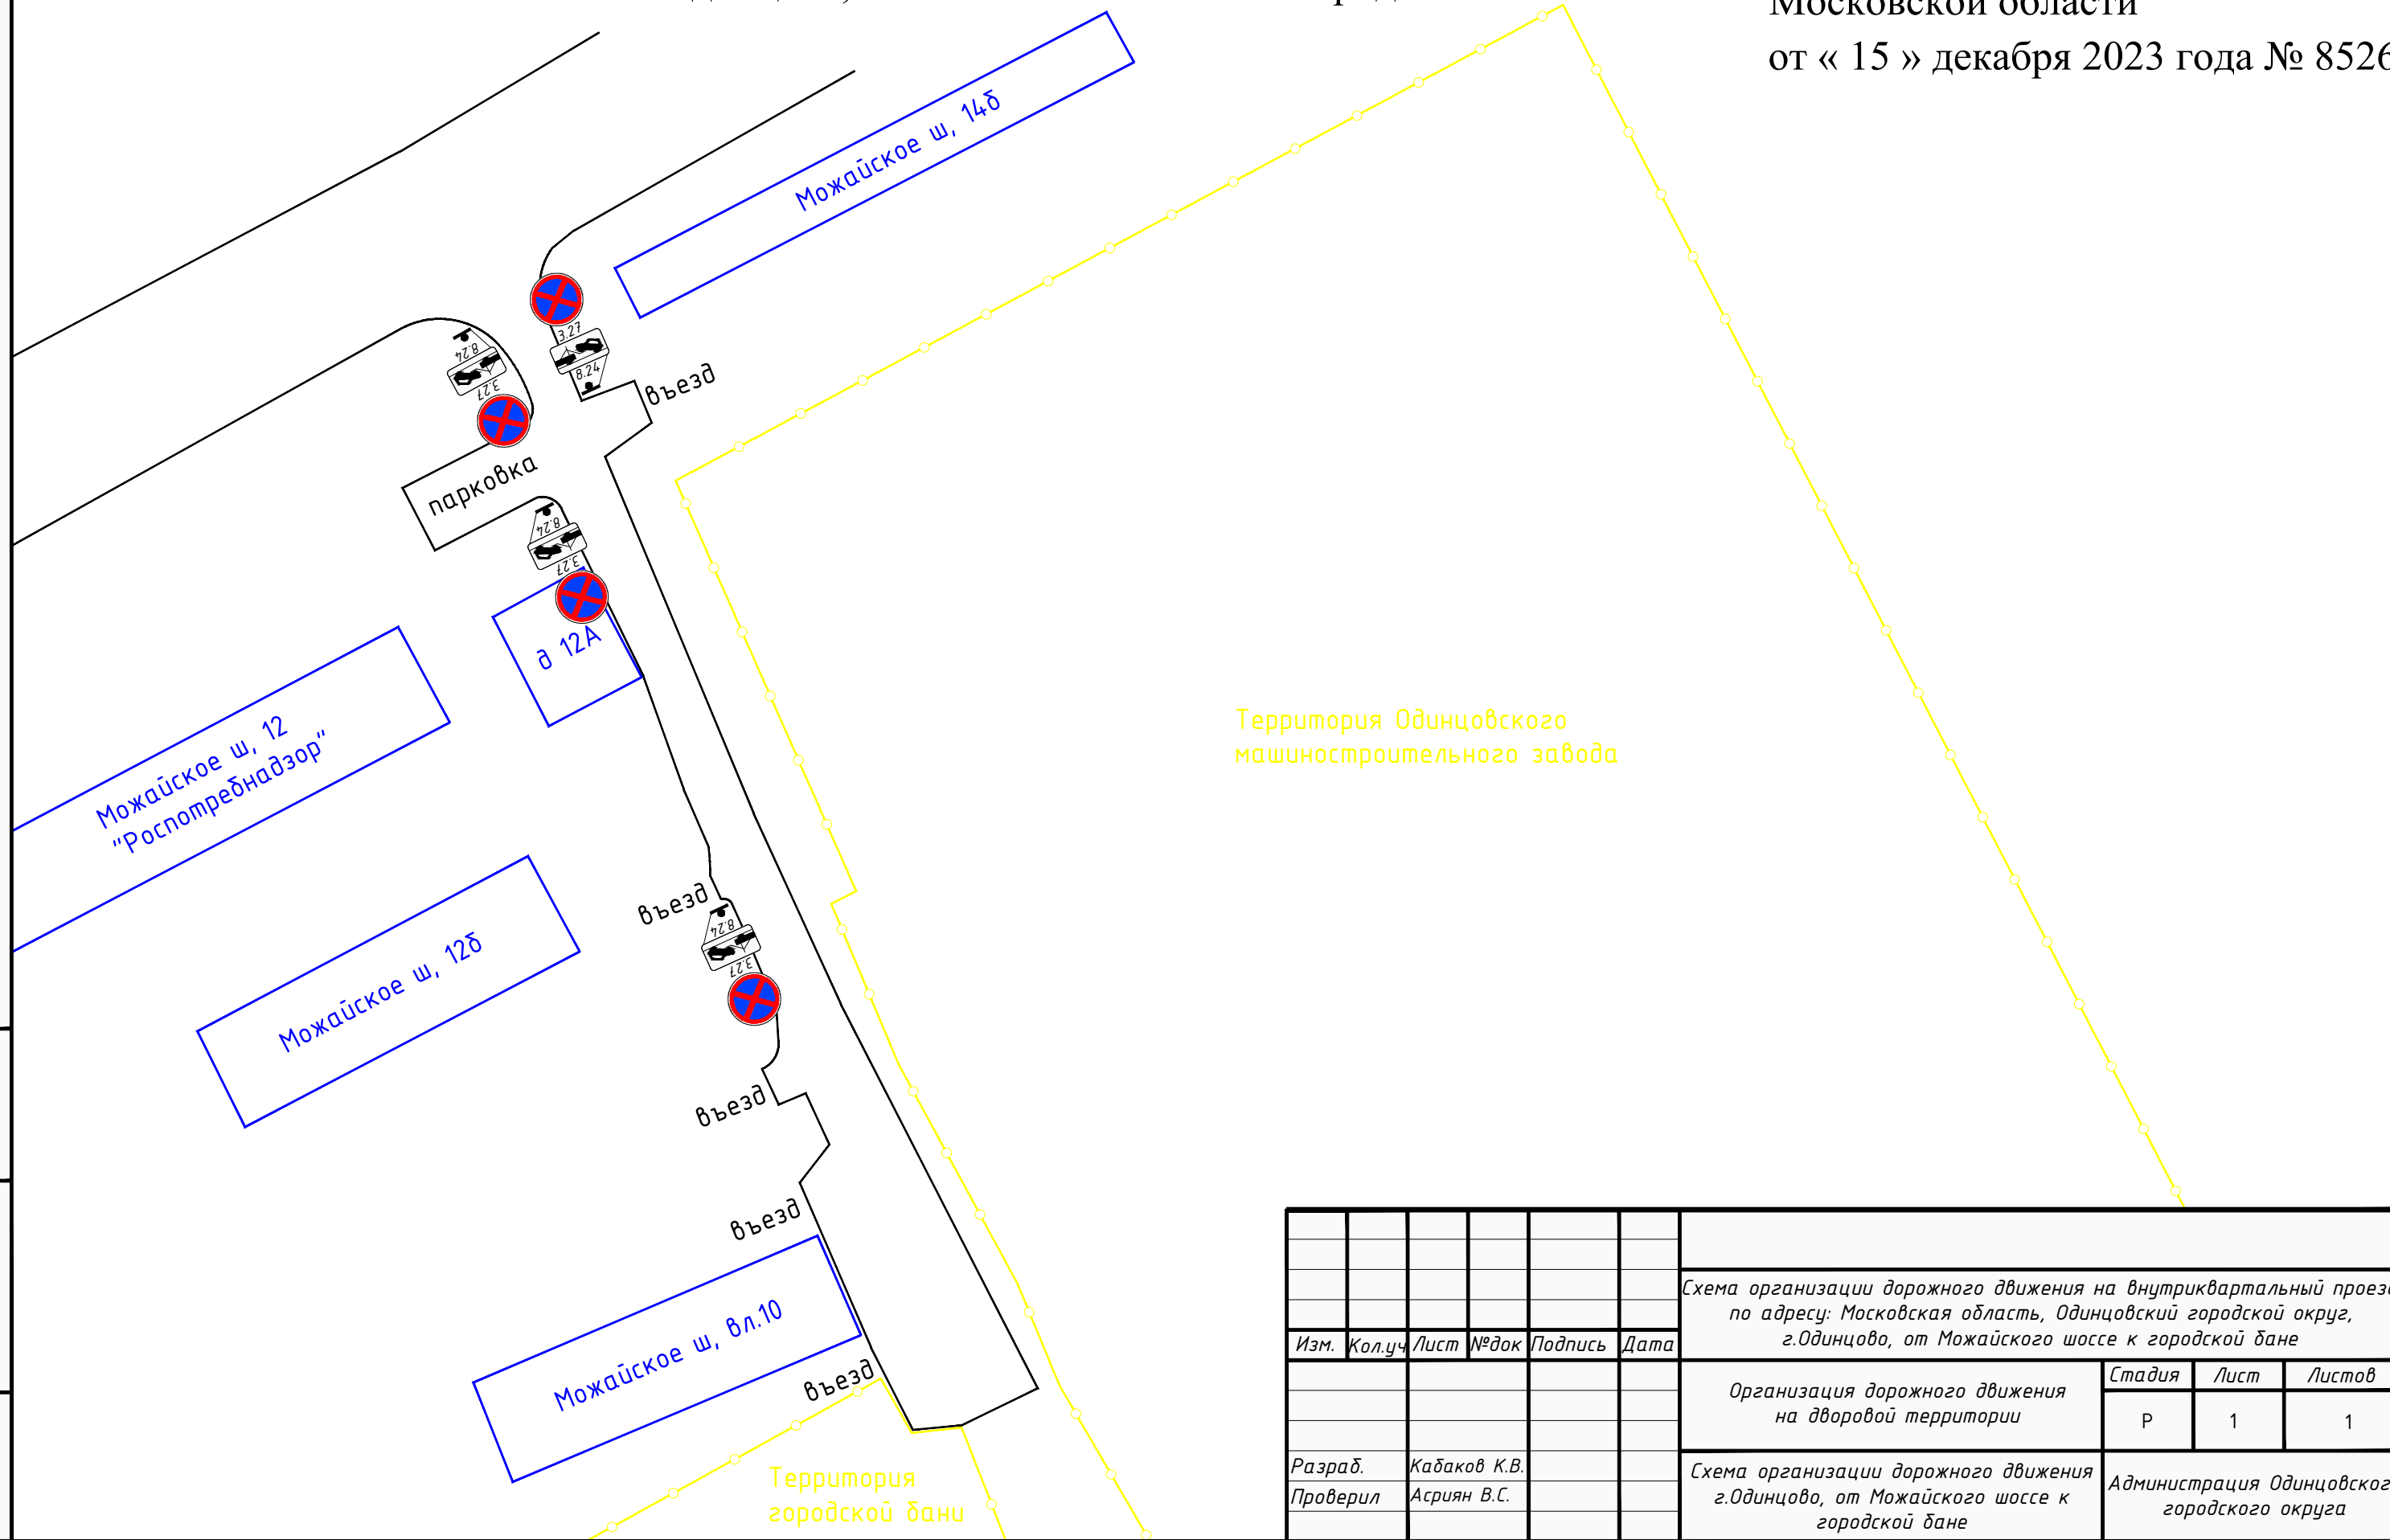

Инв. №подл.	Подп. и дата	Взаимн. инв№

Изм.	Кол.уч.	Лист	№док	Подпись	Дата	Схема организации дорожного движения на внутриквартальный проезд по адресу: Московская область, Одинцовский городской округ, г.Одинцово, от Можайского шоссе к городской бане			
Разраб.	Кабаков К.В.					Организация дорожного движения на дворовой территории	Стадия	Лист	Листов
Проверил	Асриян В.С.					Схема организации дорожного движения г.Одинцово, от Можайского шоссе к городской бане	Р	1	1
						Администрация Одинцовского городского округа			