

*УТВЕРЖДЕН
Постановлением Администрации
Одинцовского городского округа
Московской области
от 21.02.2024г. № 963*

*Индивидуальный предприниматель
Рядинский Евгений Анатольевич
Тел. 8903-700-58-45, e-mail: psb-smet@yandex.ru*

Членство в саморегулируемой организации Ассоциация «Объединение градостроительного планирования и проектирования». Регистрационный номер П-021-503210254642-0131

Проект организации дорожного движения на территории
торгово-офисного центра «Имидж» по адресу: Московская
область, г. Одинцово, Можайское шоссе, д. 58А

01.2024-ОДД

Заказчик: ООО «Имидж»

2024 год.

*Индивидуальный предприниматель
Рядинский Евгений Анатольевич*

Проект организации дорожного движения на территории
торгово-офисного центра «Имидж» по адресу: Московская
область, г. Одинцово, Можайское шоссе, д. 58А

01.2024-ОДД

Индивидуальный предприниматель

Главный инженер проекта



Рядинский Е.А.

Рядинская В.В.

2024 год.

Ведомость рабочих чертежей основного комплекта

Лист	Наименование	Примечание
1-2	Титульный лист	
3	Общие данные	
4	Ситуационный план	
5	Схема организации дорожного движения на период эксплуатации	
6	Схема установки типовых дорожных знаков	

Ведомость ссылочных и прилагаемых документов

Обозначение	Наименование	Примечание
Ссылочные документы		
СП 42.13330.2016	Градостроительство. Планировка и застройка городских и сельских поселений.	
ГОСТ Р 52289-2019	Технические средства организации дорожного движения. Правила применения дорожных знаков, разметки, светофоров, дорожных ограждений и направляющих устройств.	
ГОСТ Р 52290-2004	Технические средства организации дорожного движения. Знаки дорожные. Общие технические требования	
ГОСТ Р 52256-2018	Технические средства организации дорожного движения. Разметка дорожная. Классификация. Технические требования.	
ГОСТ Р 52766-2007	Элементы обустройства. Общие требования.	
Прилагаемые документы		
	Ведомость дорожных знаков	
	Ведомость дорожной разметки	
	Выписка СРО	

Технические решения, принятые в рабочих чертежах, соответствуют требованиям экологических, санитарно-гигиенических, противопожарных и других норм, действующих на территории Российской Федерации и обеспечивают безопасную для жизни и здоровья людей, эксплуатацию объекта при соблюдении предусмотренных рабочими чертежами мероприятий.

Главный инженер проекта



Рядинская В.В.

Согласовано

Взам. инв. №


Подп. и дата

Инв. № подл.


						01.2024-ОДД		
						Проект организации дорожного движения на территории торгово-офисного центра "Имидж" по адресу: Московская область, г. Одинцово, Можайское шоссе, д. 58А		
Изм.	Кол.уч	Лист	№ док	Подпись	Дата	Стадия	Лист	Листов
ГИП		Рядинская			02.2024	Проект организации дорожного движения	Р	3
Разработ.		Рядинский			02.2024			
Н.Контр.		Шлеина			02.2024			
Общие данные						ИП Рядинский Е.А.		

Ситуационный план.

M1:20000

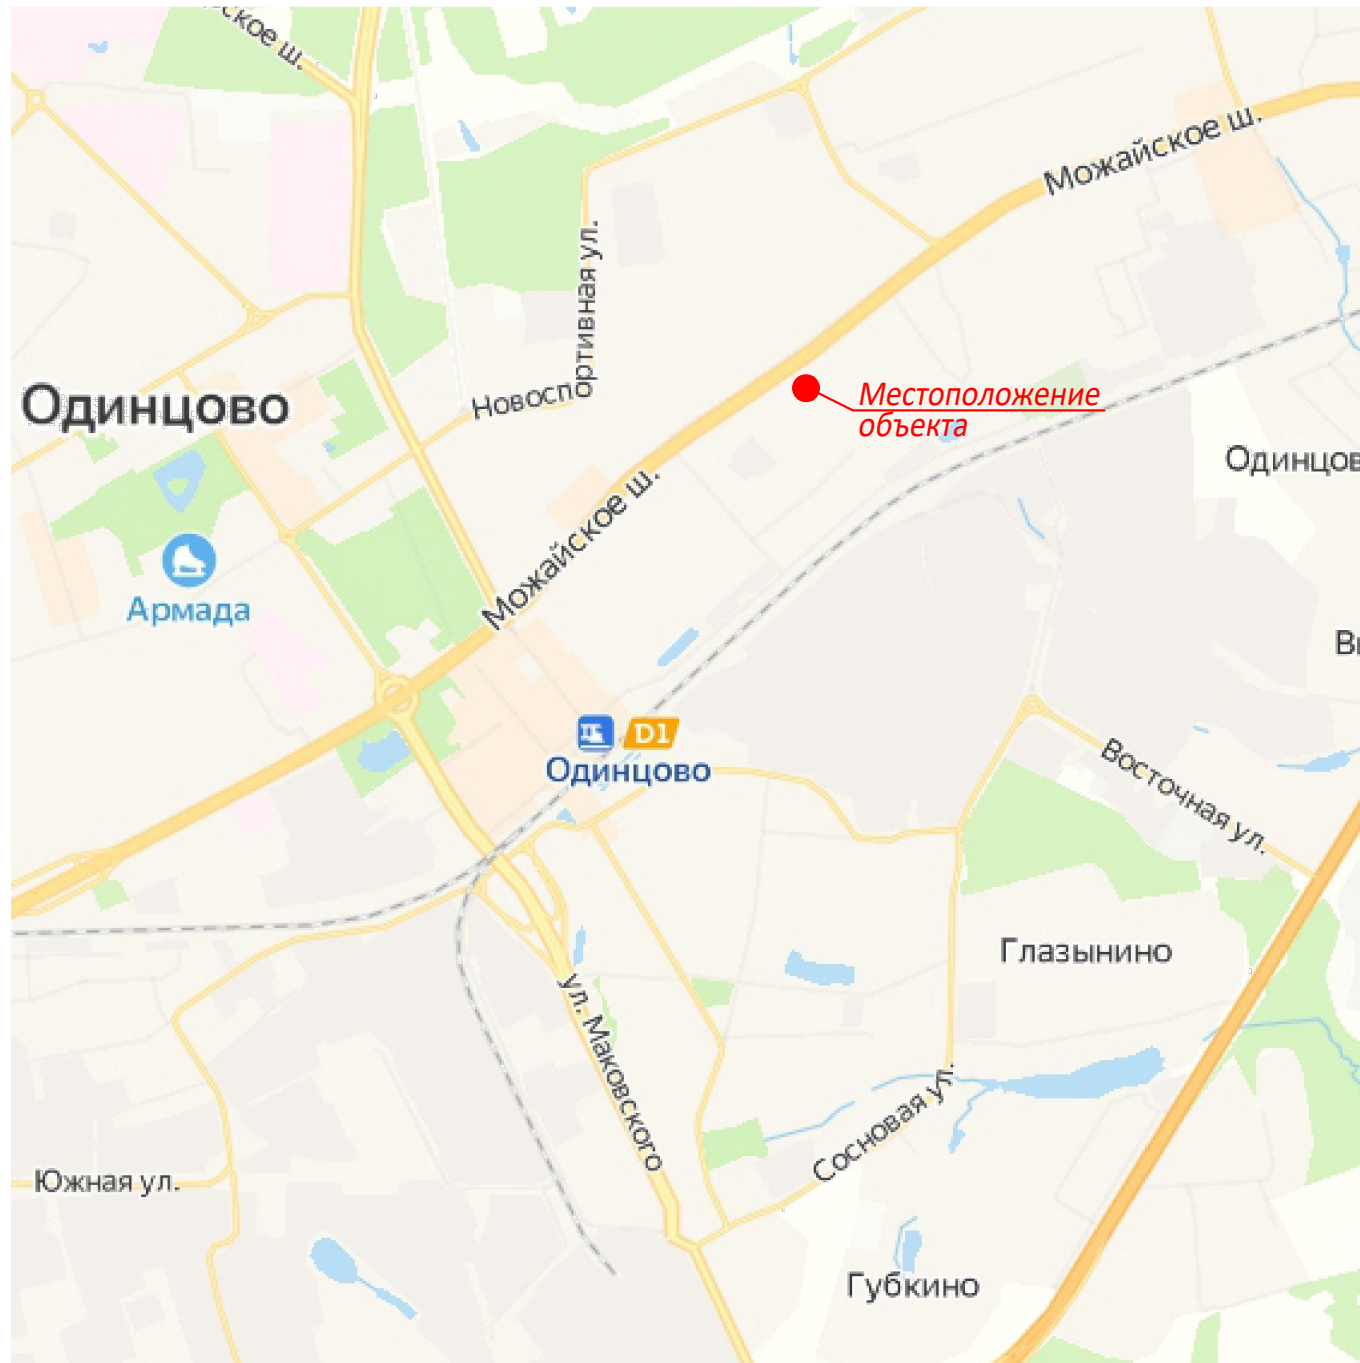


M1:2000

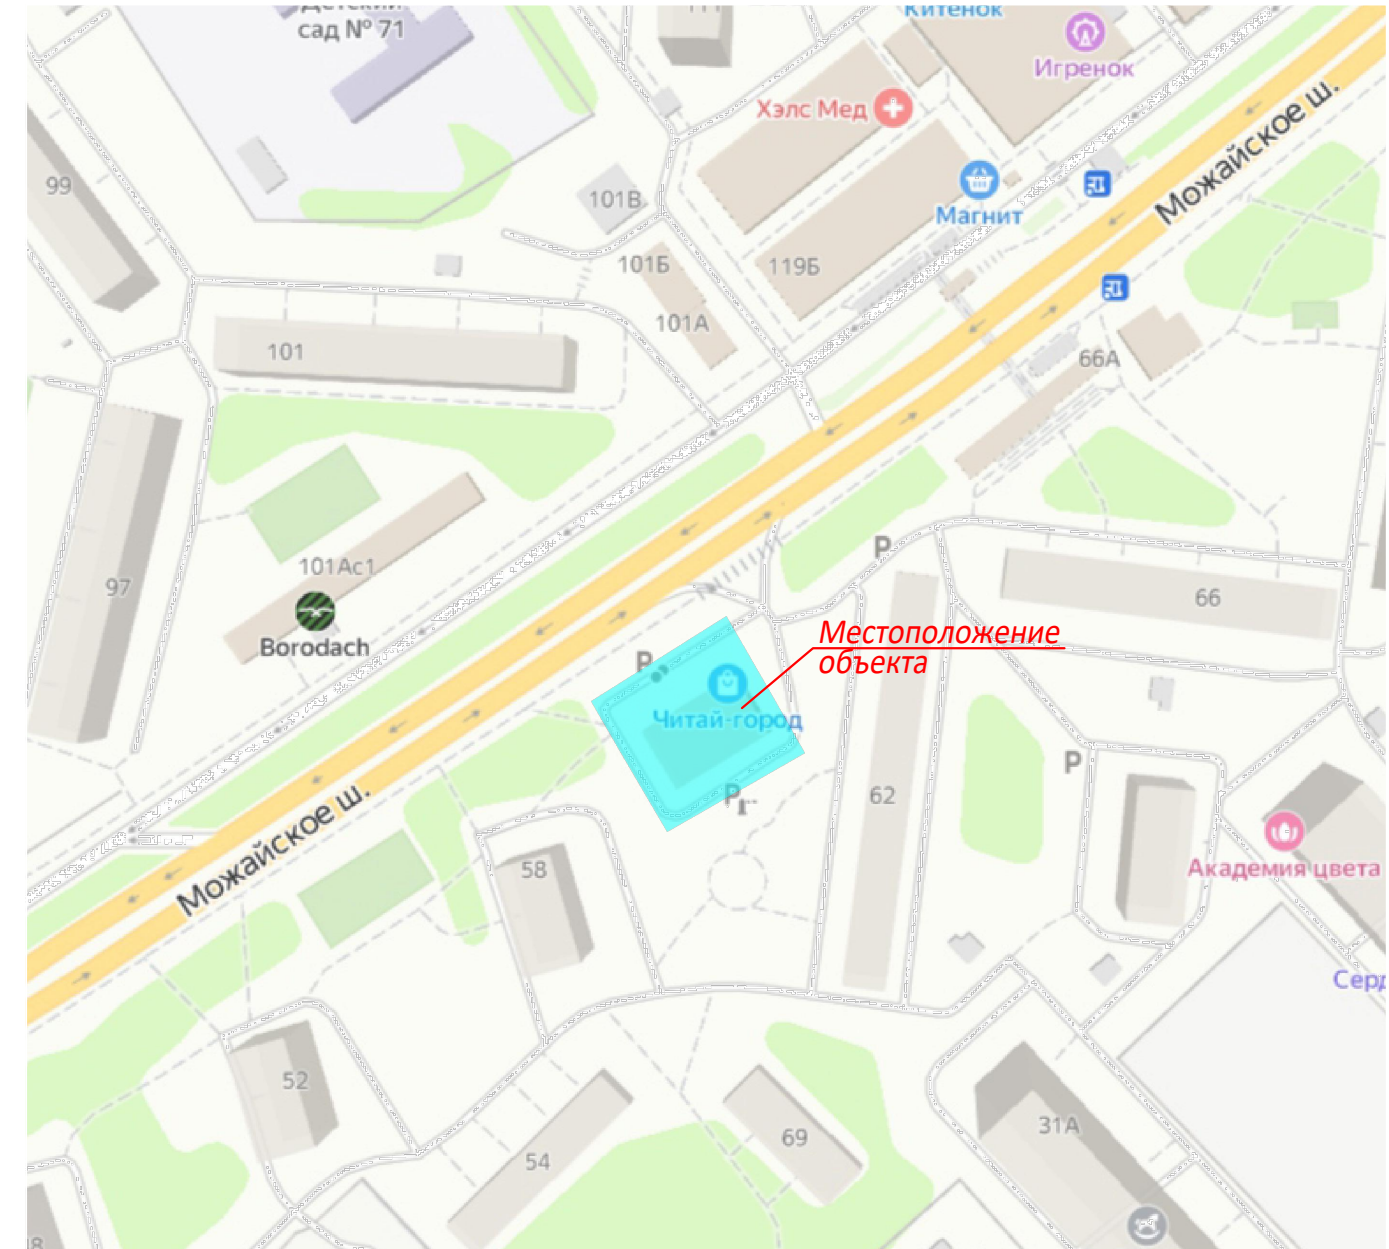


Согласовано

Инв. № подл.	Подп. и дата	Взам. инв. №

						01.2024-ОДД			
						Проект организации дорожного движения на территории торгово-офисного центра "Имидж" по адресу: Московская область, г. Одинцово, Можайское шоссе, д. 58А			
Изм.	Кол.уч	Лист	№ док.	Подпись	Дата	Проект организации дорожного движения	Стадия	Лист	Листов
ГИП		Рядинская		<i>[Signature]</i>	02.2024		Р	4	
Разработ.		Рядинский		<i>[Signature]</i>	02.2024				
Н.Контр.		Шлеина		<i>[Signature]</i>	02.2024				
						Ситуационный план	ИП Рядинский Е.А.		

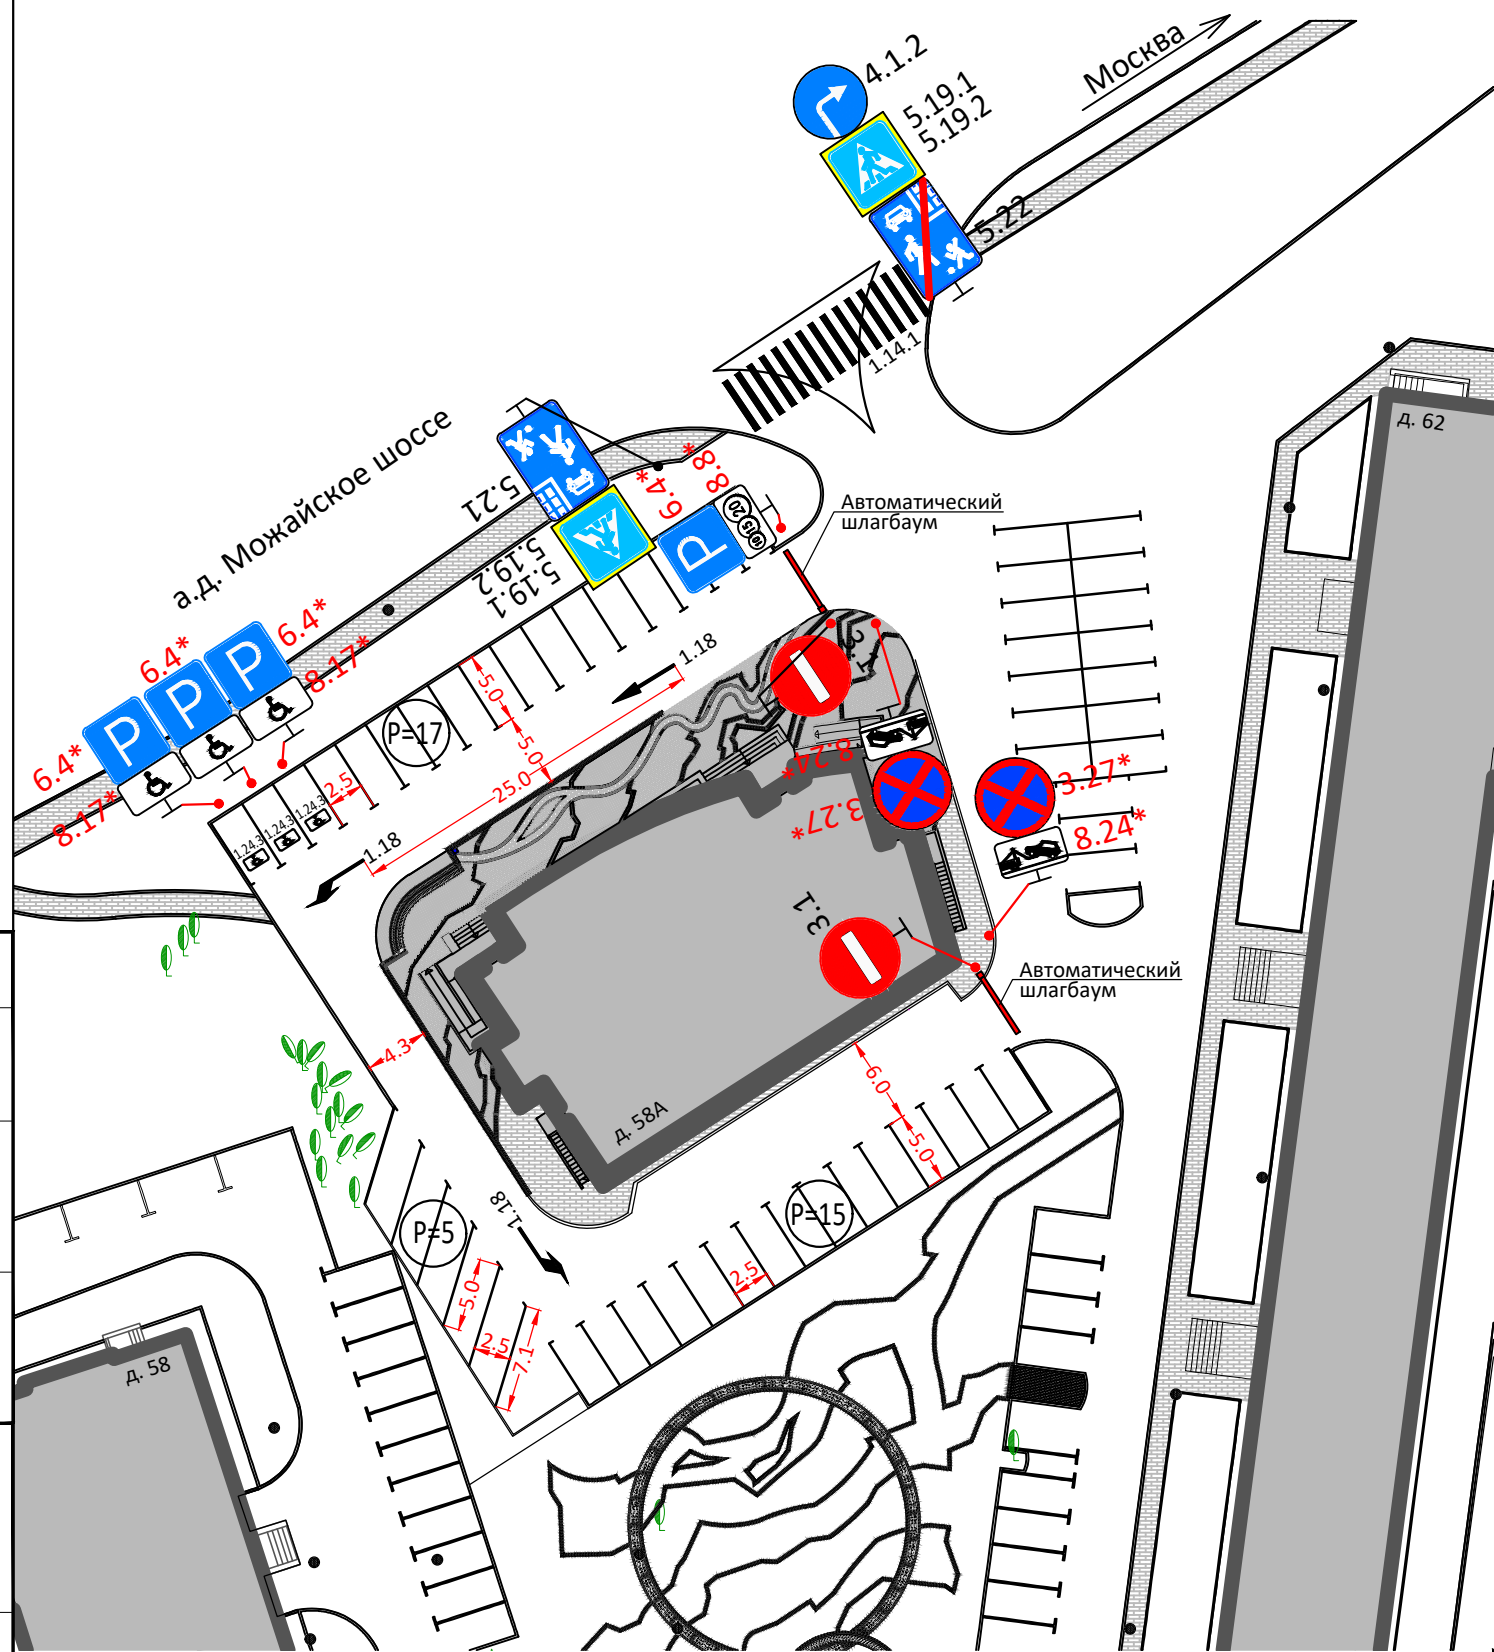

Условные обозначения:

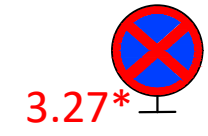

Проектируемый дорожный знак по ГОСТ Р 52290-2004. 3.27 - номер дорожного знака.



Существующий дорожный знак по ГОСТ Р 52290-2004. 5.21 - номер дорожного знака.




Место для стоянки автомобиля. Обозначено на покрытии линией разметки 1.1 по ГОСТ 51256-2018 "Разметка дорожная. Классификация. Технические требования". Ширина линии 0,1м. Цвет белый.

Согласовано

Инв. № подл.	Подп. и дата	Взам. инв. №

01.2024-ОДД					
Проект организации дорожного движения на территории торгово-офисного центра "Имидж" по адресу: Московская область, г. Одинцово, Можайское шоссе, д. 58А					
Изм.	Кол.уч.	Лист	№ док.	Подпись	Дата
ГИП		Рядинская		<i>[Signature]</i>	02.2024
Разраб.		Рядинский		<i>[Signature]</i>	02.2024
Н.контр.		Шлеина		<i>[Signature]</i>	02.2024
Проект организации дорожного движения				Стадия	Лист
				Р	5
Схема организации дорожного движения на период эксплуатации. М1:500				ИП Рядинский Е.А.	

СХЕМА УСТАНОВКИ ТИПОВЫХ ДОРОЖНЫХ ЗНАКОВ ГОСТ Р 52290-2004

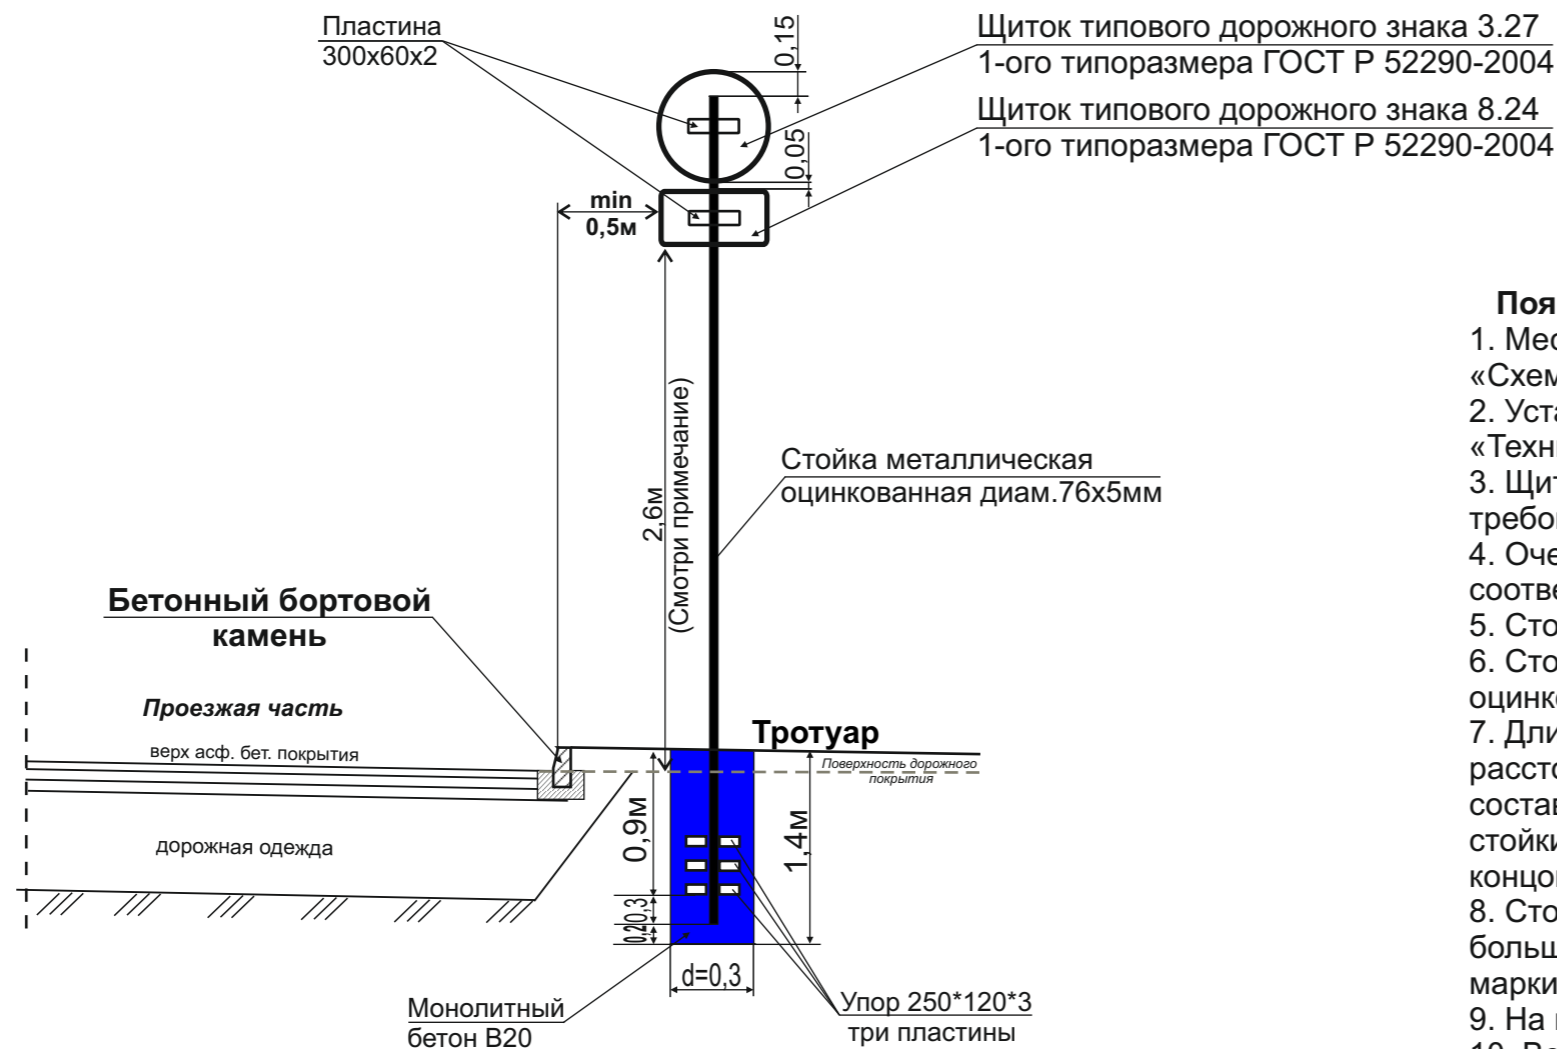

Пояснительная записка к установке стоек под навеску дорожных знаков.

1. Место установки стоек под дорожные знаки строго установлено утвержденной «Схемой организации дорожного движения на период эксплуатации».
2. Установка дорожных знаков должна соответствовать ГОСТ Р 52289-2019. «Технические средства организации дорожного движения. Правила применения».
3. Щитки знаков должны быть 1-ого типоразмера и изготовлены в соответствии с требованиями ГОСТ 52290-2004 «Знаки дорожные».
4. Очередность размещения щитков знаков на одной опоре (сверху вниз) должна соответствовать пункту 5.1.8 ГОСТ Р 52289-2019.
5. Стойки знаков устанавливаются с правой стороны, вне проезжей части и тротуара.
6. Стойки типовых дорожных знаков рекомендуется изготавливать из металлических оцинкованных труб диаметром 76 мм, с толщиной стенки 5 мм.
7. Длина стоек дорожных знаков определяется из условия: минимально допустимое расстояние от нижнего края знака до поверхности дорожного покрытия должно составлять, в населенных пунктах от 2,0м до 4,0м, плюс величина заглубления стойки в грунт. При этом верхний край знака должен возвышаться над верхним концом стойки на 0,15м. В проекте рекомендована высота установки 2,6м.
8. Стойки знаков закапывают в грунт на глубину не менее 1,0м. Для обеспечения большей устойчивости вокруг неё устраивают кольцо из монолитного бетона марки не ниже В 20. Под стойкой устраивают бетонное основание толщиной 0,2м.
9. На поверхности земли не допускается устраивать выступающих цоколей.
10. Все размеры на чертеже указаны в метрах.

01.2024-ОДД					
Проект организации дорожного движения на территории торгово-офисного центра «Имидж» по адресу: Московская область, г. Одинцово, Можайское шоссе, д. 58А					
Изм.	Кол.уч.	Лист	№ док.	Подпись	Дата
ГИП		Рядинская			02.2024
Разработ.		Рядинский			02.2024
Н.контр.		Шлеина			02.2024
Проект организации дорожного движения				Стадия	Лист
Р				6	Листов
Схема установки типовых дорожных знаков				ИП Рядинский Е.А.	

503210254642-20231213-1512

(регистрационный номер выписки)

13.12.2023

(дата формирования выписки)

ВЫПИСКА

из единого реестра сведений о членах саморегулируемых организаций в области инженерных изысканий и в области архитектурно-строительного проектирования и их обязательствах

Настоящая выписка содержит сведения о юридическом лице (индивидуальном предпринимателе), осуществляющем подготовку проектной документации:

Индивидуальный предприниматель Рядинский Евгений Анатольевич
(полное наименование юридического лица/ФИО индивидуального предпринимателя)

309503226400063

(основной государственный регистрационный номер)

1. Сведения о члене саморегулируемой организации:

1.1	Идентификационный номер налогоплательщика	503210254642
1.2	Полное наименование юридического лица (Фамилия Имя Отчество индивидуального предпринимателя)	Индивидуальный предприниматель Рядинский Евгений Анатольевич
1.3	Сокращенное наименование юридического лица	ИП Рядинский Е.А.
1.4	Адрес юридического лица Место фактического осуществления деятельности (для индивидуального предпринимателя)	143005, Россия, Московская область, г.Одинцово, Можайское ш., дом 49, кв.135
1.5	Является членом саморегулируемой организации	Саморегулируемая организация Ассоциация «Объединение градостроительного планирования и проектирования» (СРО-П-021-28082009)
1.6	Регистрационный номер члена саморегулируемой организации	П-021-503210254642-0131
1.7	Дата вступления в силу решения о приеме в члены саморегулируемой организации	10.12.2009
1.8	Дата и номер решения об исключении из членов саморегулируемой организации, основания исключения	

2. Сведения о наличии у члена саморегулируемой организации права осуществлять подготовку проектной документации:

2.1 в отношении объектов капитального строительства (кроме особо опасных, технически сложных и уникальных объектов, объектов использования атомной энергии) (дата возникновения/изменения права)	2.2 в отношении особо опасных, технически сложных и уникальных объектов капитального строительства (кроме объектов использования атомной энергии) (дата возникновения/изменения права)	2.3 в отношении объектов использования атомной энергии (дата возникновения/изменения права)
Да, 10.12.2009	Нет	Нет



3. Компенсационный фонд возмещения вреда

3.1	Уровень ответственности члена саморегулируемой организации по обязательствам по договору подряда на подготовку проектной документации, в соответствии с которым указанным членом внесен взнос в компенсационный фонд возмещения вреда	Первый уровень ответственности (не превышает двадцать пять миллионов рублей)
3.2	Сведения о приостановлении / прекращении права осуществлять подготовку проектной документации объектов капитального строительства	

4. Компенсационный фонд обеспечения договорных обязательств

4.1	Дата, с которой член саморегулируемой организации имеет право осуществлять подготовку проектной документации по договорам подряда, заключаемым с использованием конкурентных способов заключения договоров, в соответствии с которым указанным членом внесен взнос в компенсационный фонд обеспечения договорных обязательств	
4.2	Уровень ответственности члена саморегулируемой организации по обязательствам по договорам подряда на подготовку проектной документации, заключаемым с использованием конкурентных способов заключения договоров, в соответствии с которым указанным членом внесен взнос в компенсационный фонд обеспечения договорных обязательств	Нет
4.3	Дата уплаты дополнительного взноса	Нет
4.4	Сведения о приостановлении / прекращении права осуществлять подготовку проектной документации по договорам подряда, заключаемым с использованием конкурентных способов заключения договоров	

5. Фактический совокупный размер обязательств

5.1	Фактический совокупный размер обязательств по договорам подряда на подготовку проектной документации, заключаемым с использованием конкурентных способов заключения договоров на дату выдачи выписки	Нет
-----	--	-----

Руководитель аппарата



ДОКУМЕНТ ПОДПИСАН УСИЛЕННОЙ КВАЛИФИЦИРОВАННОЙ
ЭЛЕКТРОННОЙ ПОДПИСЬЮ

Владелец: Кожуховский Алексей Олегович
123056, г. Москва, ул. 2-я Брестская, д. 5

СЕРТИФИКАТ 0402FE9100C0B0148D4019113D8DEA876F
ДЕЙСТВИТЕЛЕН: С 20.11.2023 ПО 20.11.2024

А.О. Кожуховский

