
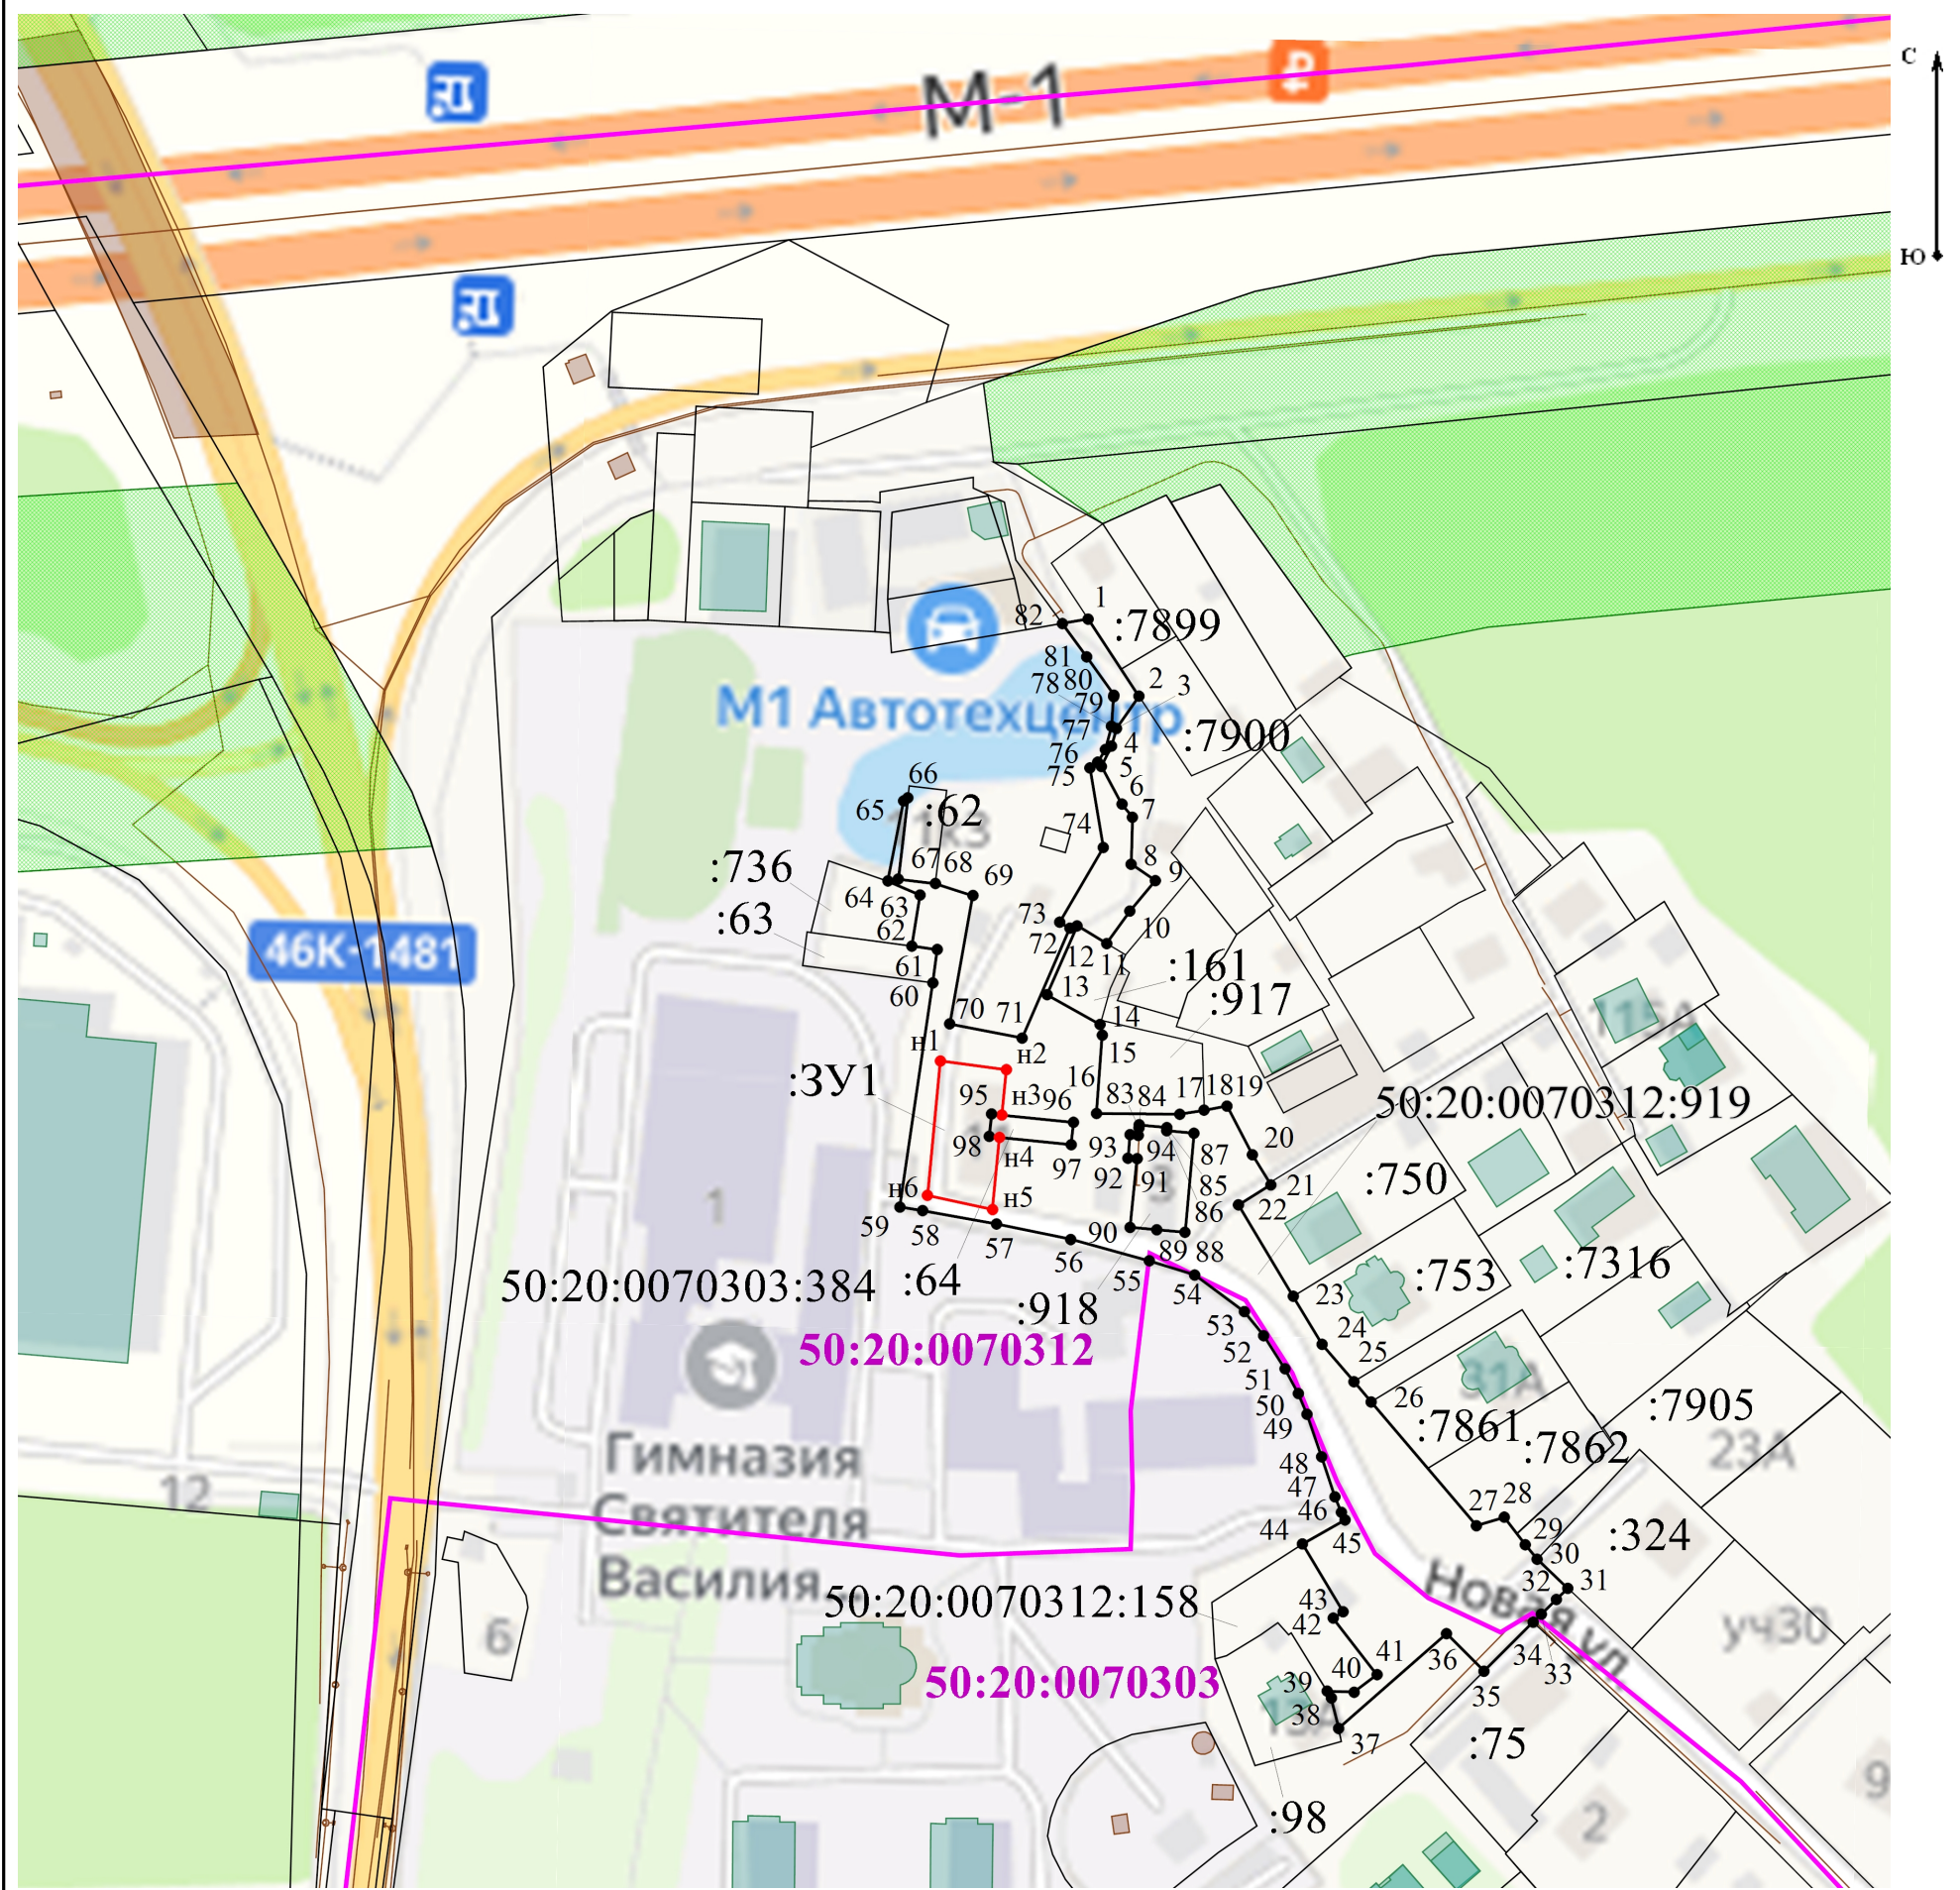


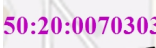

Масштаб 1:2 000

Система координат: МСК-50, зона 2

Условные обозначения:

-  - существующая часть границы, имеющиеся в ЕГРН сведения о которой достаточны для определения её местоположения
-  - вновь образованная часть границы, сведения о которой достаточны для определения её местоположения
-  1 - Номера существующих характерных точек в ЕГРН
-  H2 - обозначение характерной точки границы земельного участка, полученной при проведении кадастровых работ
-  50:20:0070312:919 - кадастровый номер изменяемого земельного участка
-  :3Y1 - обозначение образуемого земельного участка
-  :49 - кадастровые номера земельных уаствков, местоположение которых установлено в соответствии с земельным законодательством
-  - обозначений зданий, местоположение которых установлено в соответствии с земельным законодательством
-  - обозначений линий сооружений, местоположение которых установлено в соответствии с земельным законодательством
-  - обозначение границы кадастрового квартала
-  50:20:0070303 - кадастровый номер кадастрового квартала
-  - обозначение зон с особыми условиями использования территории