


СХЕМА

организации дорожного движения на внутриквартальный проезд по адресу: Московская область, Одинцовский городской округ, с.Немчиновка, Советский проспект, д. 108

Утверждена постановлением Администрации Одинцовского городского округа Московской области от « 01 » марта 2024 года № 1198

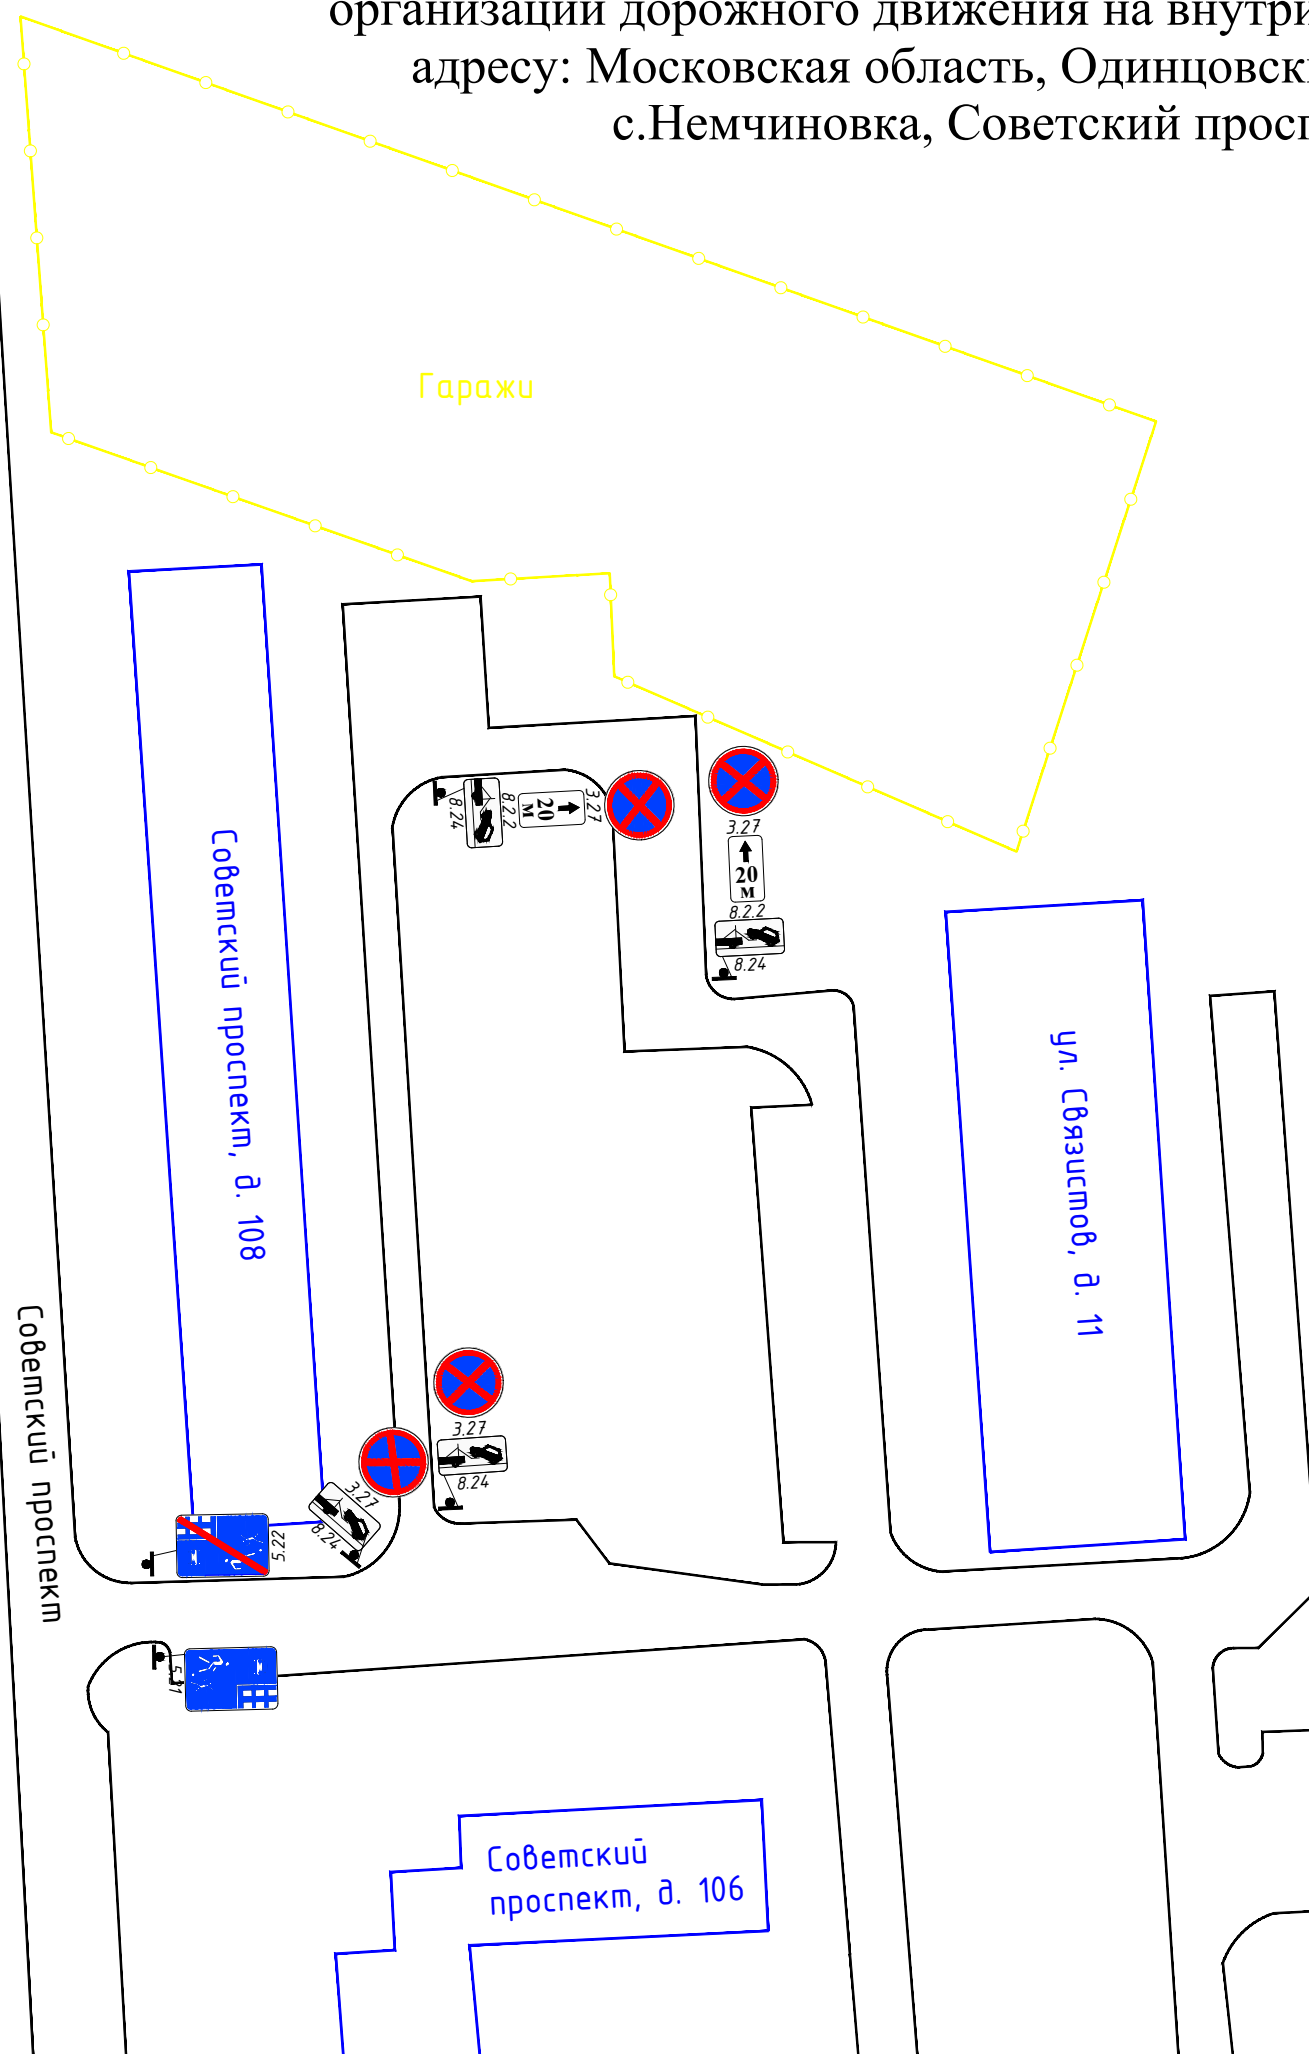

Инв. №подл.	Подп. и дата	Взаимн. инв№

Изм.	Кол.уч.	Лист	№док	Подпись	Дата	Схема организации дорожного движения на внутриквартальный проезд по адресу: Московская область, Одинцовский городской округ, с.Немчиновка, Советский проспект, д. 108			
						Организация дорожного движения на дворовой территории	Стадия	Лист	Листов
							Р	1	1
Разраб.	Кабаков К.В.					Схема организации дорожного движения с.Немчиновка, Советский проспект, д. 108	Администрация Одинцовского городского округа		
Проверил	Асриян В.С.								