


СХЕМА

организации дорожного движения на внутриквартальные проезды по адресу: Московская область, Одинцовский городской округ, г.Одинцово, ул. Северная, д. 50,52,54,62к2,64

Утверждена постановлением Администрации Одинцовского городского округа Московской области от «28» февраля 2024 года № 1124

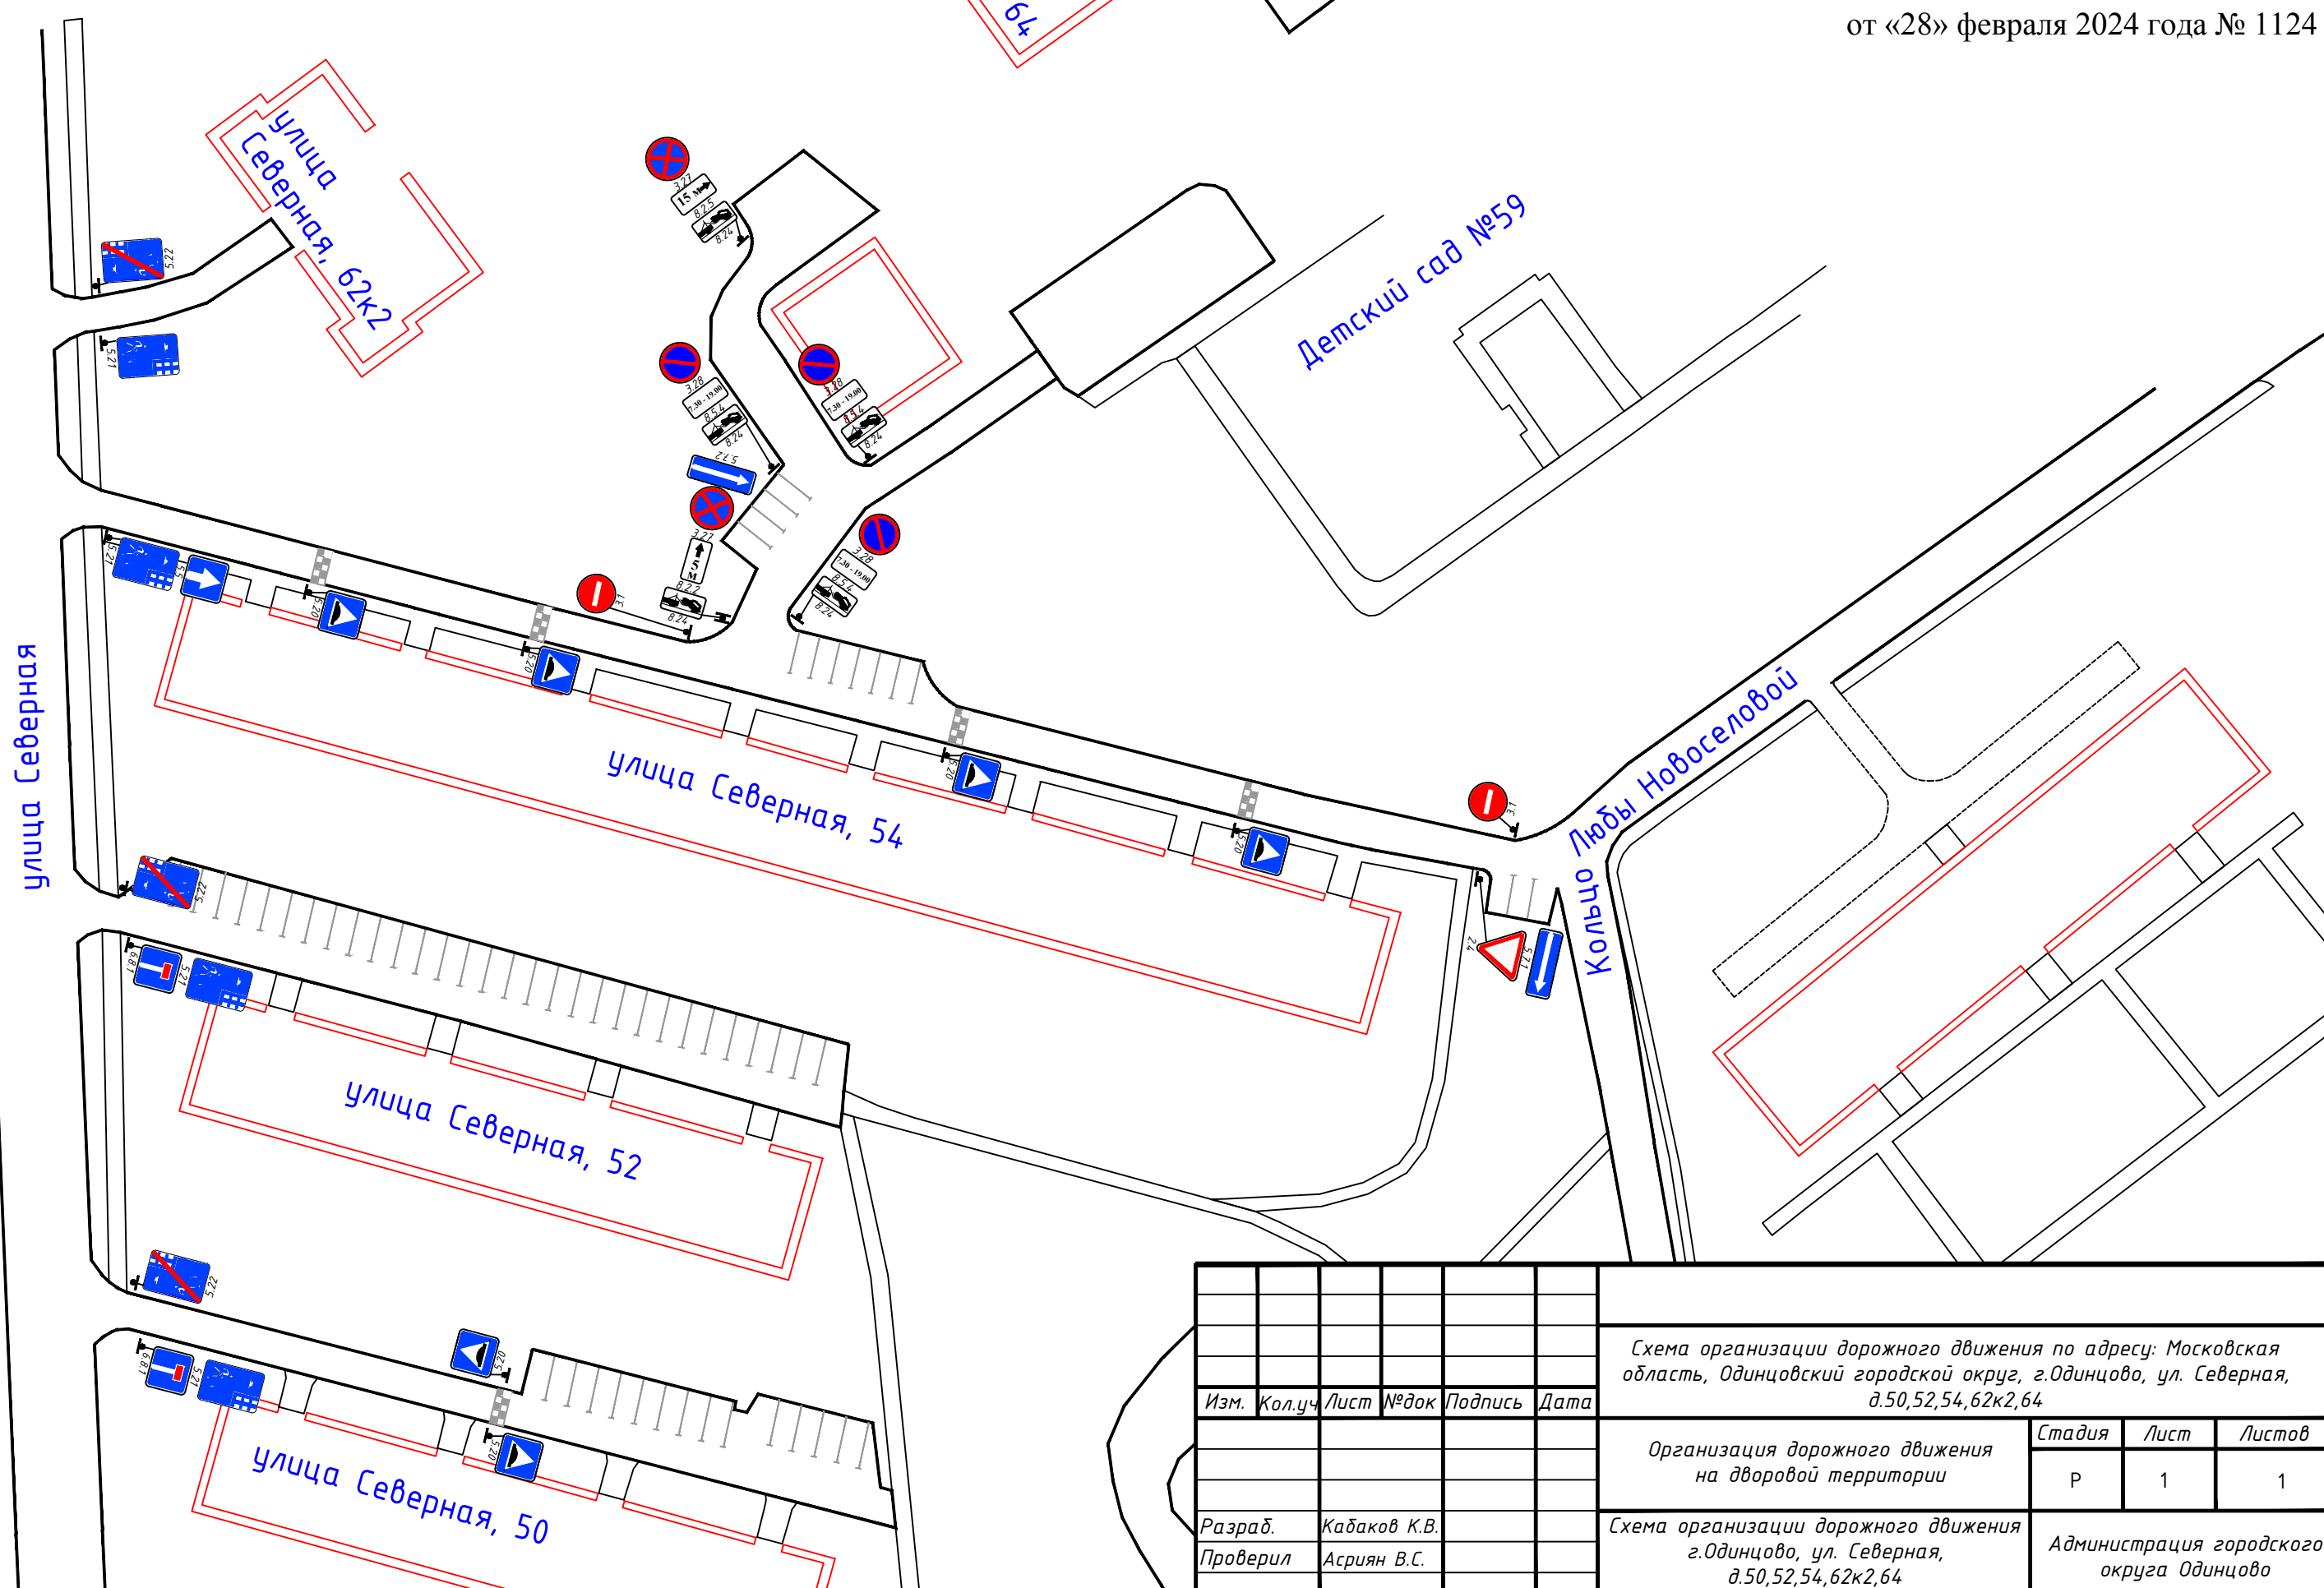

Инв. №подл.	Подп. и дата	Взаимн. инв№

Схема организации дорожного движения по адресу: Московская область, Одинцовский городской округ, г.Одинцово, ул. Северная, д.50,52,54,62к2,64							
Изм.	Кол.уч.	Лист	№док	Подпись	Дата		
Организация дорожного движения на дворовой территории					Стадия	Лист	Листов
					Р	1	1
Разраб. Кабаков К.В. Проверил Асриян В.С.					Схема организации дорожного движения г.Одинцово, ул. Северная, д.50,52,54,62к2,64		Администрация городского округа Одинцово