


Схема границ сервитута на кадастровом плане территории в границах кадастрового квартала № 50:20:0040802;

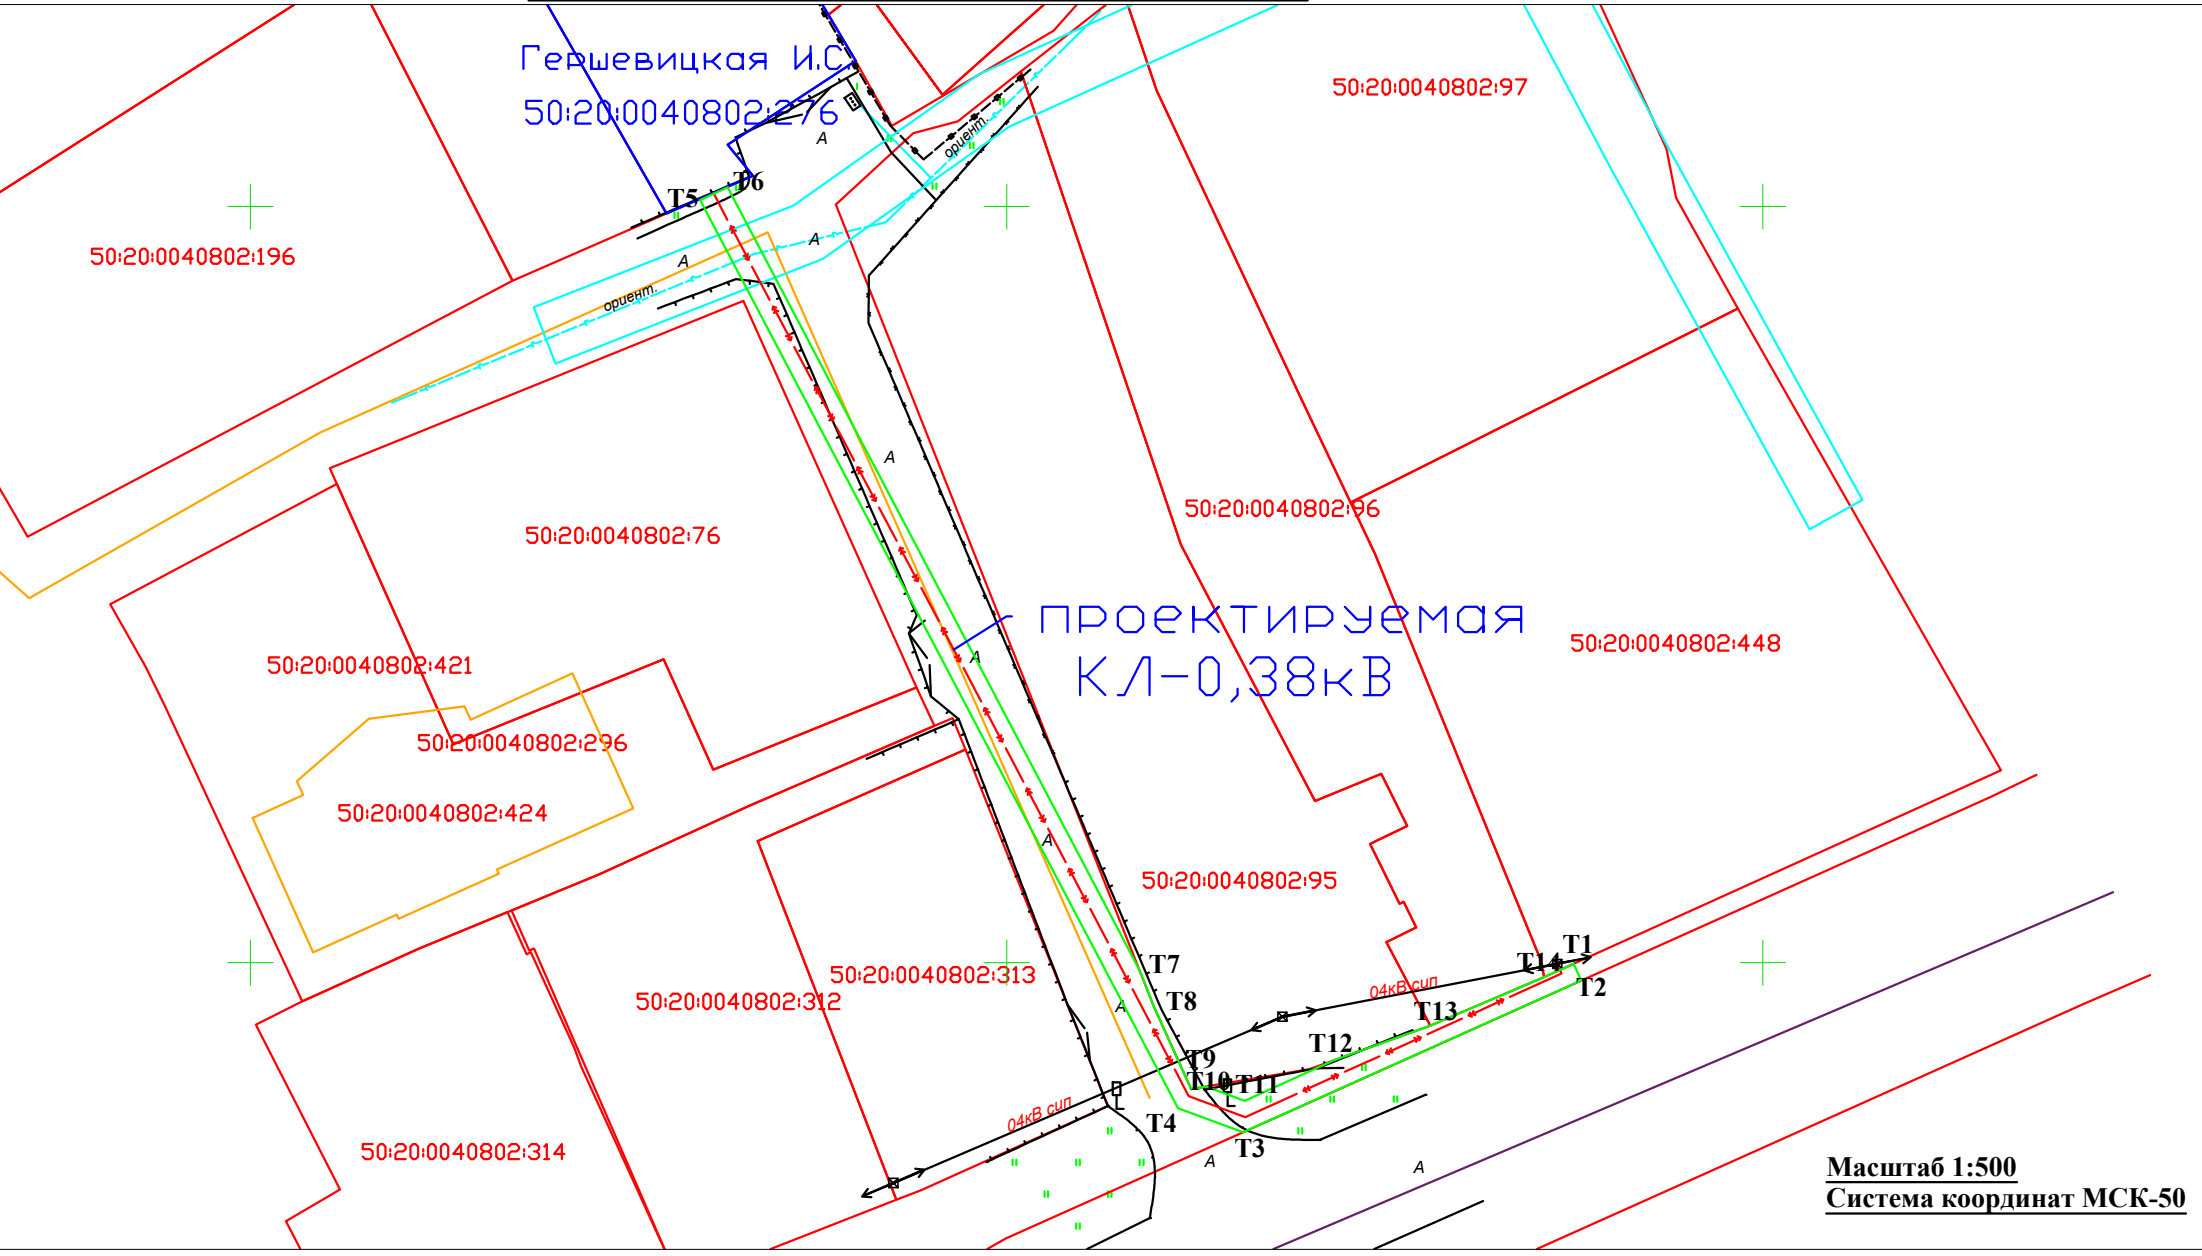

Масштаб 1:500
Система координат МСК-50

Описание местоположения границ сервитута в границах кадастрового квартала 50:20:0040802, в целях строительства электроснабжения, согласно ТУ№38-21-302-53391(908260) от 22.12.2021г «Строительство ВЛИ-0,38 кВ от ВЛИ-0,38 кВ ТП-5993 ПС-110 кВ №67 "Усово" (0,09 км), в т.ч. ПИР, МО, Одинцовский р-н, д.Бузаево, 50:20:0040802:276"							
Местоположение объекта	Московская обл., Одинцовский р-н, д. Бузаево,						
Система координат	МСК-50, зона- 1						
Площадь	176 кв.м.						
ЧЗУ: 50:20:0040802							
Перечень характерных точек							
Обозначение характерных точек	Координаты,м					Метод определения координат	Средняя квадратическая
	X,м	Y,м	Длина линии,м	Дирекц.	Угол,°		
T1	465049.92	2164137.5	1,21	156,18	Аналитический	0,1	
T2	465048.81	2164137.99	24,52	245,85		0,1	
T3	465038.78	2164115.62	4,58	290,34		0,1	
T4	465040.37	2164111.33	67,87	332,25		0,1	
T5	465100.43	2164079.73	2	65,1		0,1	
T6	465101.27	2164081.54	58,45	152,25		0,1	
T7	465049.54	2164108.76	2,59	158,28		0,1	
T8	465047.13	2164109.72	6,03	155,6		0,1	
T9	465041.64	2164112.21	1	80,26		0,1	
T10	465041.81	2164113.2	2,71	110,51		0,1	
T11	465040.86	2164115.74	6,44	65,5		0,1	
T12	465043.53	2164121.6	6,81	70,18		0,1	
T13	465045.84	2164128.01	8,19	67		0,1	
T14	465049.04	2164135.55	2,14	65,71		0,1	
T1	465049.92	2164137.5			0,1		

Условные обозначения:

- Проектируемые границы сервитута
- ↔ – Проектируемая линия КЛ-0,38 кВ
- - кадастровые границы участков
- - кадастровые границы кварталов
- T1** - Обозначение характерных точек границ публичного сервитута

50:20:0040802 – кадастровый номер земельного участка сведения о котором внесены в ЕГРН