


Документация по планировке территории для реконструкции автомобильной дороги А-106 Рублево – Успенское шоссе на участке км 0 – км 22 в Московской области. Реконструкция автомобильной дороги А-106 Рублево-Успенское шоссе на участке пересечения с автомобильной дорогой Рублевский проезд в Одинцовском городском округе Московской области. Этап 1

Чертеж межевания территории

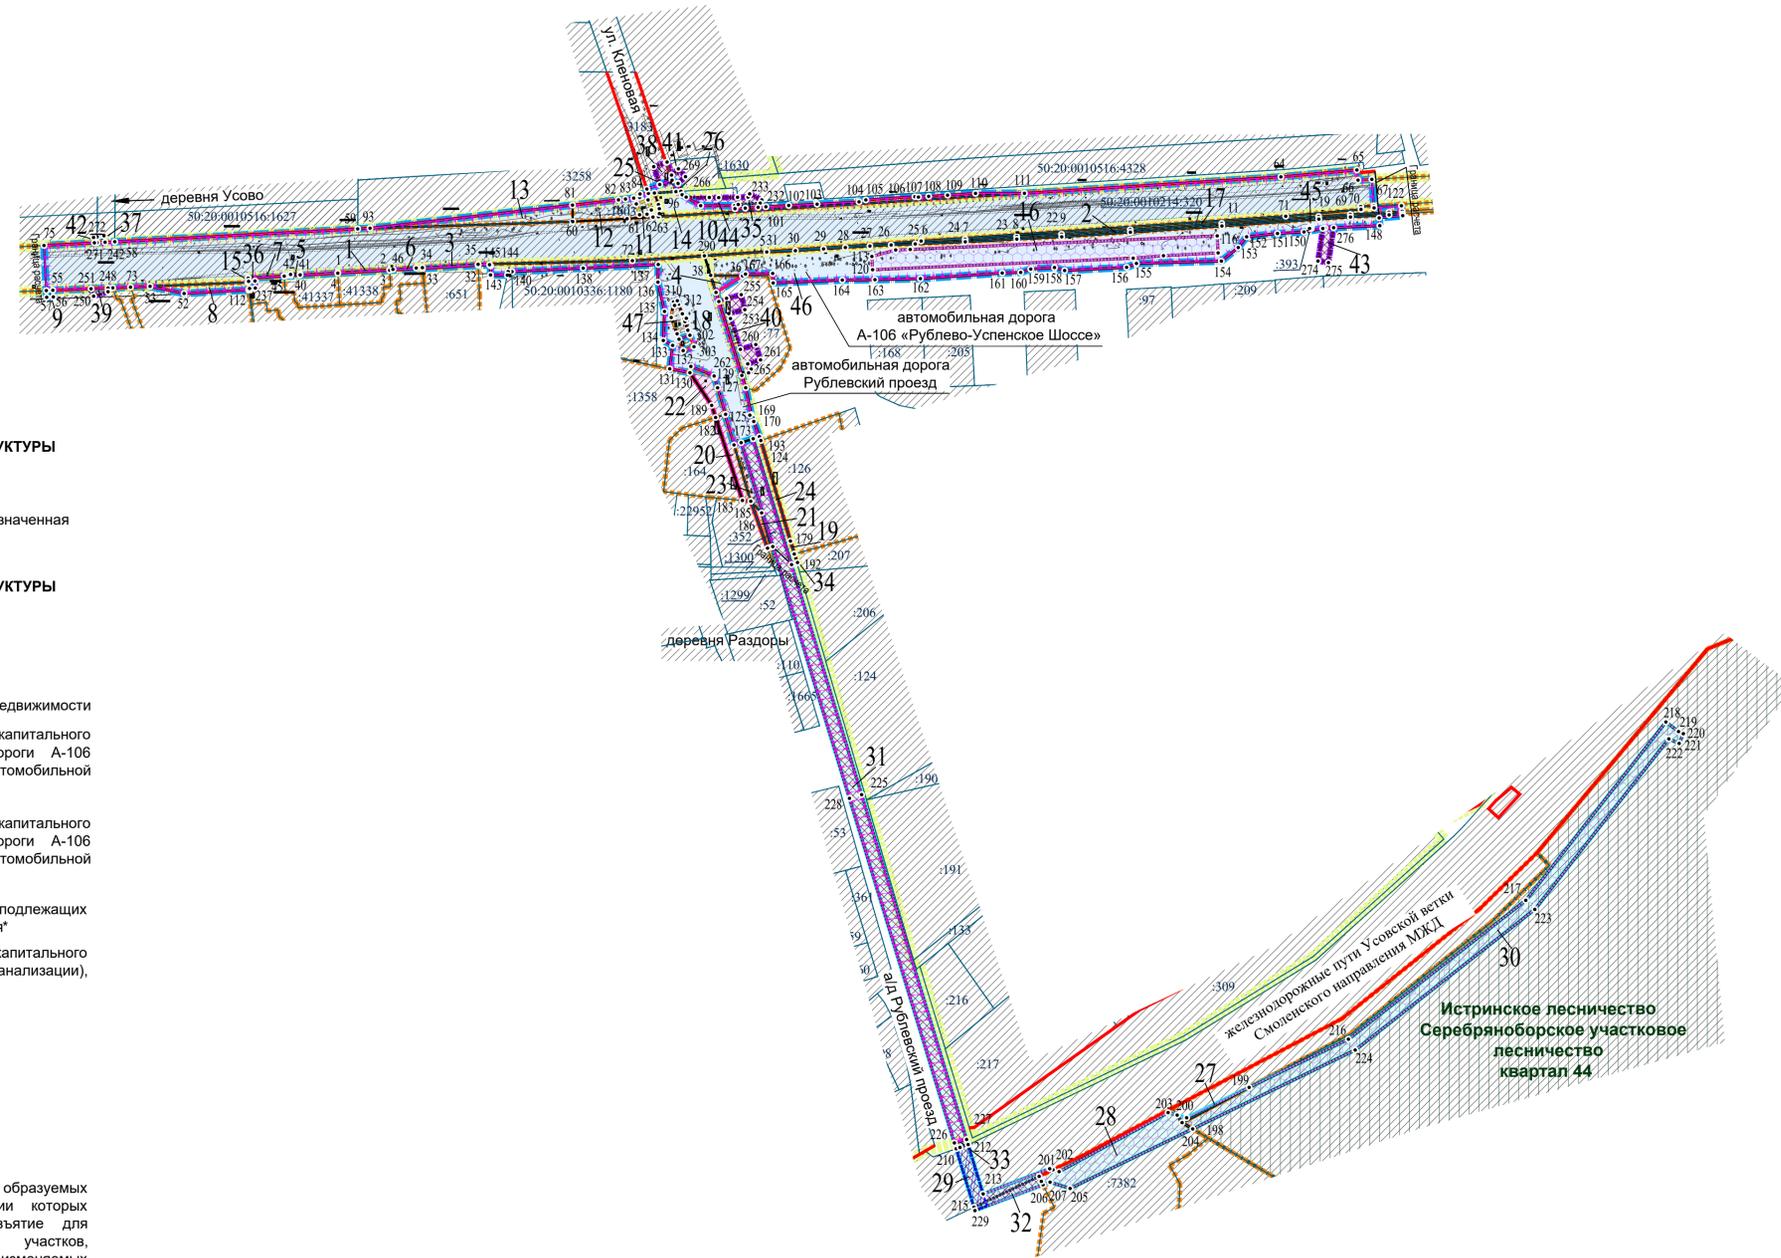

- УСЛОВНЫЕ ОБОЗНАЧЕНИЯ**
- ПЛАНИРУЕМЫЕ ЭЛЕМЕНТЫ ПЛАНИРОВОЧНОЙ СТРУКТУРЫ**
- квартал
 - квартал (инженерные сооружения)
 - территория, занятая линейным объектом и (или) предназначенная для размещения линейного объекта
 - улично-дорожная сеть
- ПЛАНИРУЕМЫЕ ЭЛЕМЕНТЫ ПЛАНИРОВОЧНОЙ СТРУКТУРЫ**
- квартал (инженерные сооружения)
- ГРАНИЦЫ**
- населенных пунктов
 - существующих земельных участков, границы которых зарегистрированы в Едином государственном реестре недвижимости
 - зоны планируемого размещения линейного объекта капитального строительства - реконструкция автомобильной дороги А-106 Рублево-Успенское шоссе на участке пересечения с автомобильной дорогой Рублевский проезд (1 этап)*
 - зоны планируемого размещения линейного объекта капитального строительства - реконструкция автомобильной дороги А-106 Рублево-Успенское шоссе на участке пересечения с автомобильной дорогой Рублевский проезд (2 этап)*
 - зон планируемого размещения линейных объектов, подлежащих реконструкции в связи с изменением их местоположения*
 - зон планируемого размещения линейного объекта капитального строительства (сбросной самотечной дождевой канализации), проектируемой в составе линейного объекта *
 - лесного фонда
 - красные линии*
 - изменяемых земельных участков
 - образуемых земельных участков
 - публичных сервитутов, подлежащих установлению
- ПОЯСНИТЕЛЬНЫЕ НАДПИСИ**
1. номера земельных участков (условные номера образуемых земельных участков, в том числе в отношении которых предполагаются их резервирование и (или) изъятие для муниципальных нужд, образуемых земельных участков, предоставляемых из земель лесного фонда, номера изменяемых земельных участков, номера земельных участков, расположенных полностью в границах зоны планируемого размещения линейного объекта, номера публичных сервитутов, подлежащих установлению)
1. номера поворотных точек границ образуемых земельных участков, границ публичных сервитутов, подлежащих установлению
- 50:27:0020703:205 кадастровый номер земельного участка

* - отображены в соответствии с материалами планировки территории

Должность	ФИО	Подпись	Дата	ГЗ № 834.6 от 15.12.2023			
Главный инженер	Чуныхов А.Н.			Московская область, городской округ Одинцовский			
Гл. градостроитель	Богачева П.С.						
Рук. мастеров	Крутилкин С.В.						
Нач. отдела № 1	Колосова Н.В.						
ТИП	Удальцев А.Е.			Документация по планировке территории для реконструкции автомобильной дороги А-106 Рублево - Успенское шоссе на участке км 0 - км 22 в Московской области. Реконструкция автомобильной дороги А-106 Рублево-Успенское шоссе на участке пересечения с автомобильной дорогой Рублевский проезд в Одинцовском городском округе Московской области. Этап 1	Страница	Лист	Листов
Гл. специалист	Углова О.М.				ПМТ	1	1
Гл. специалист	Сайфуллина Г.И.				Итого в ПМТ		
Инженер	Топович Д.С.				ГАОУ МО "НИИПИ градостроительства"		
Проверил	Колосова Н.В.			Чертеж межевания территории М 1:2000			