
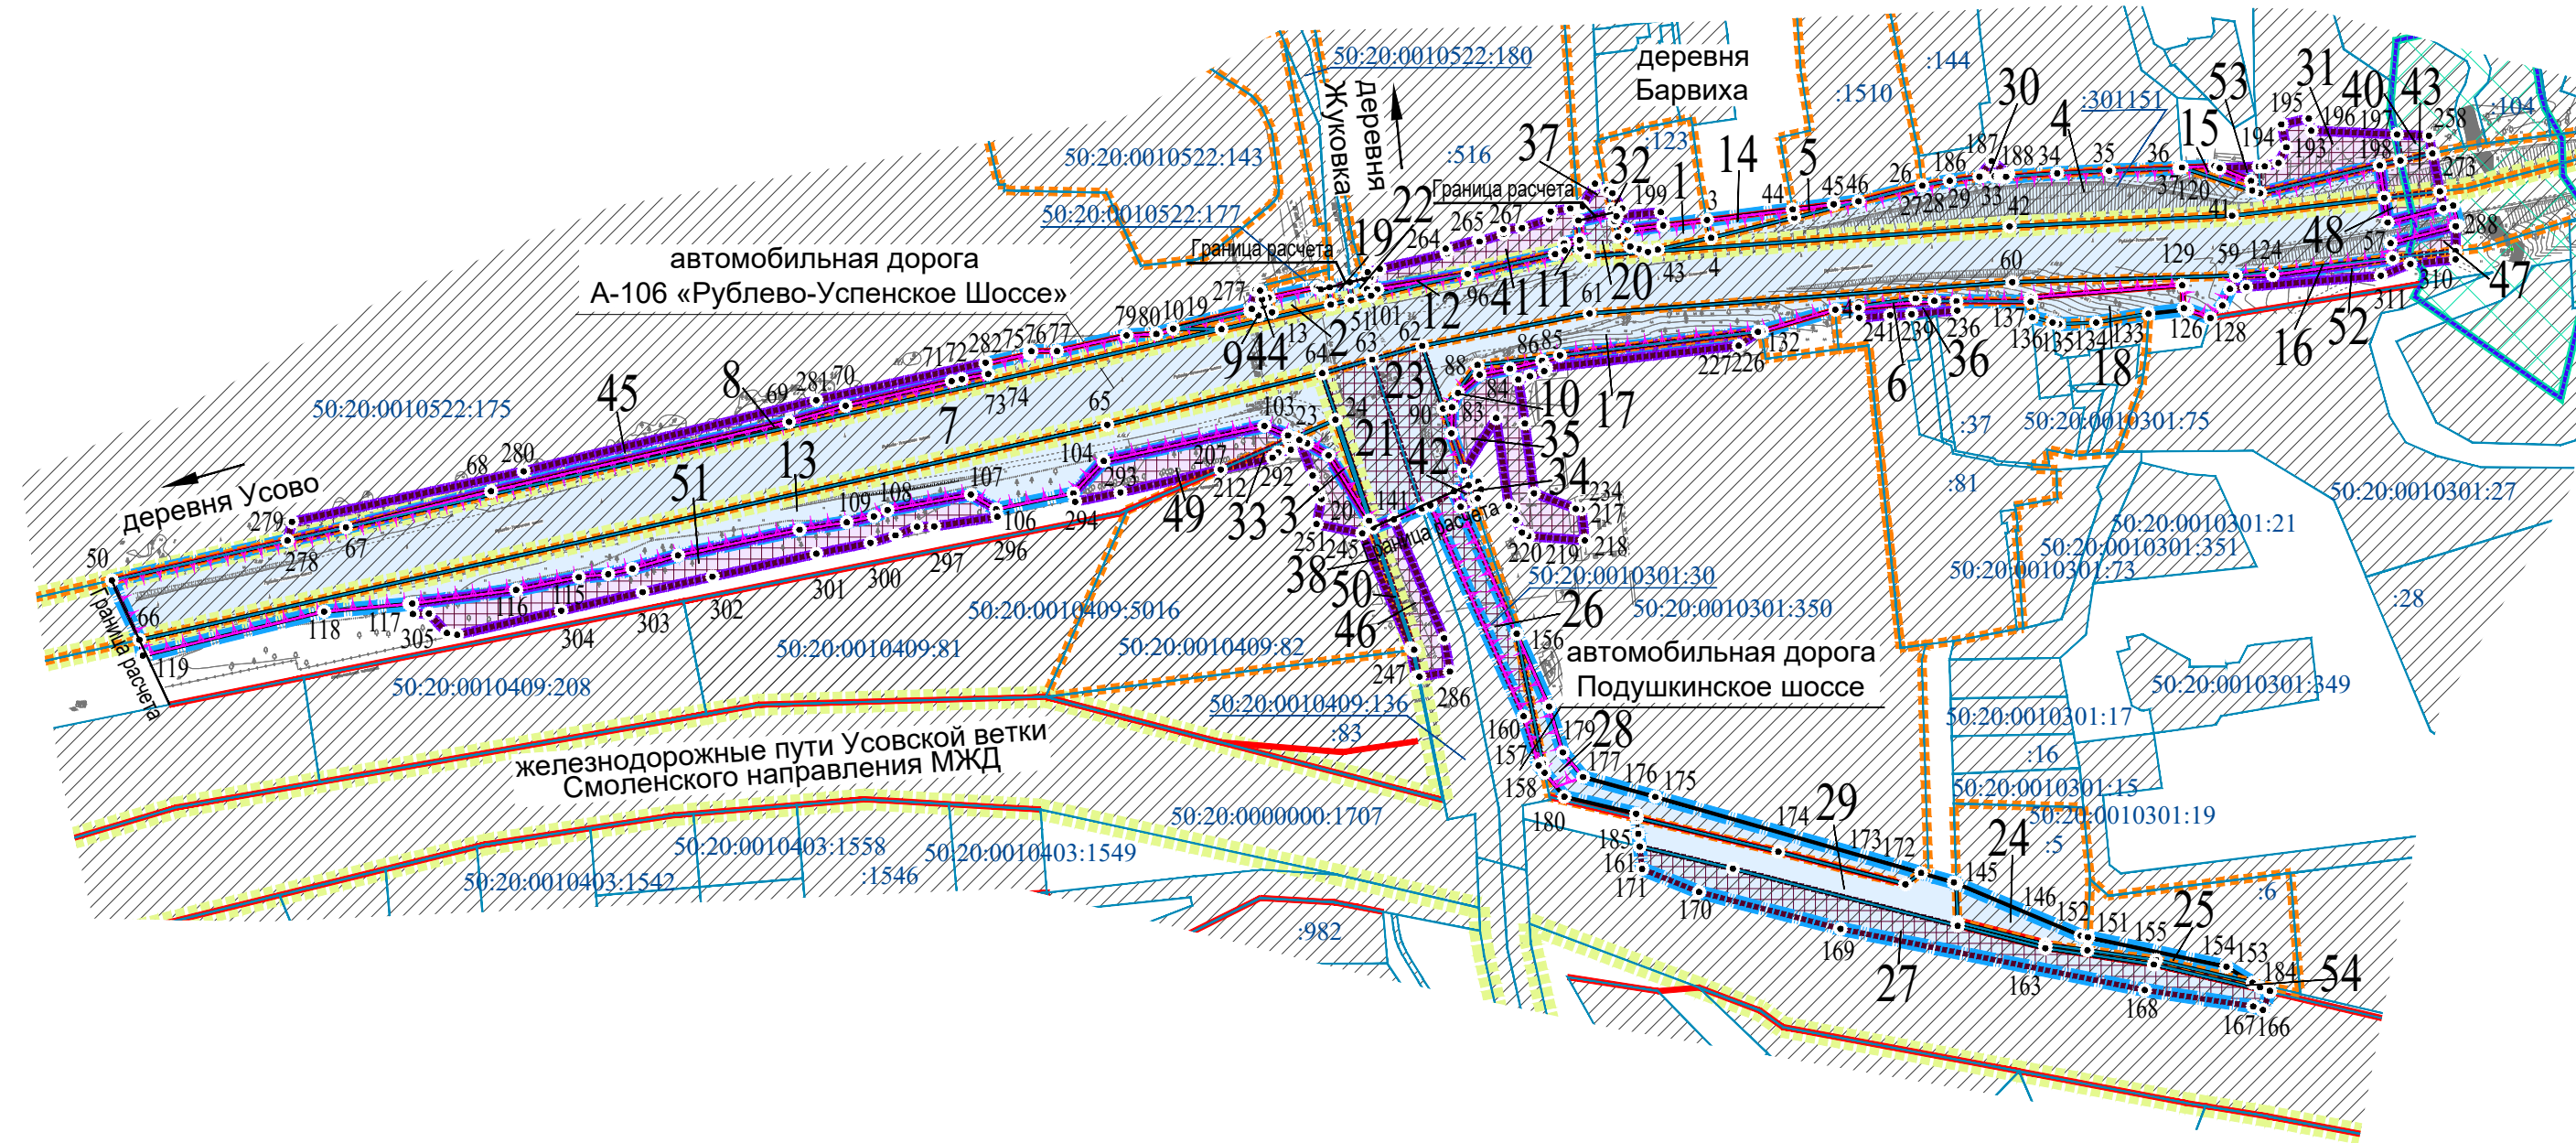


Документация по планировке территории для реконструкции автомобильной дороги А-106 Рублево – Успенское шоссе на участке км 0 – км 22 в Московской области. Реконструкция автомобильной дороги А-106 Рублево-Успенское шоссе на участке пересечения с автомобильной дорогой Подушкинское шоссе в Одинцовском городском округе Московской области. Этап 2

Чертеж межевания территории

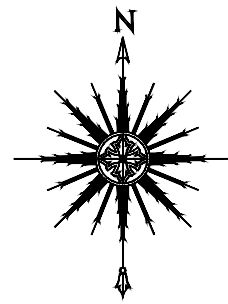

УСЛОВНЫЕ ОБОЗНАЧЕНИЯ

СУЩЕСТВУЮЩИЕ ЭЛЕМЕНТЫ ПЛАНИРОВОЧНОЙ СТРУКТУРЫ*
 территория общего пользования

ПЛАНИРУЕМЫЕ ЭЛЕМЕНТЫ ПЛАНИРОВОЧНОЙ СТРУКТУРЫ*
 квартал (инженерные сооружения)
 территория, занятая линейным объектом и (или) предназначенная для размещения линейного объекта

улично-дорожная сеть

ГРАНИЦЫ

населенных пунктов*
 существующих земельных участков, границы которых зарегистрированы в Едином государственном реестре недвижимости
 зоны планируемого размещения линейного объекта капитального строительства – реконструкция автомобильной дороги А-106 Рублево-Успенское шоссе на участке пересечения с автомобильной дорогой Подушкинское шоссе*

зон планируемого размещения линейных объектов, подлежащих реконструкции в связи с изменением их местоположения*

образуемых земельных участков

изменяемых земельных участков

публичных сервитутов, подлежащих установлению

береговой полосы

красные линии*

ПОЯСНИТЕЛЬНЫЕ НАДПИСИ

номера земельных участков (условные номера образуемых земельных участков, в том числе в отношении которых предполагаются их резервирование и (или) изъятие для муниципальных нужд, номера публичных сервитутов, подлежащих установлению)

номера поворотных точек границ образуемых земельных участков, границ публичных сервитутов, подлежащих установлению

кадастровый номер земельного участка

* - отображены в соответствии с материалами планировки территории

Должность	ФИО	Подпись	Дата	Государственное задание № 834.6 от 15.12.2023		
Главный инженер	Чуныхов А.Н.			Московская область, Одинцовский городской округ		
Гл.градостроитель	Богачёв П.С.					
Рук. мастерской	Крутилин С.В.			Документация по планировке территории для реконструкции автомобильной дороги А-106 Рублево – Успенское шоссе на участке км 0 – км 22 в Московской области. Реконструкция автомобильной дороги А-106 Рублево-Успенское шоссе на участке пересечения с автомобильной дорогой Подушкинское шоссе в Одинцовском городском округе Московской области. Этап 2		
Нач. отдела № 1	Колосова Н.В.					
ГИП	Усачев А.Е.			Стадия	Лист	Листов
Гл. специалист	Углова О.М.			ПМТ	1	1
Гл. специалист	Сайфулина Г.И.			Чертеж межевания территории, М 1:2000		
Инженер	Топович Д.С.					
Проверил	Колосова Н.В.					
				ИНИ и ПИ градостроительства ГАОУ МО "НИПИ градостроительства"		