

ГРАФИЧЕСКОЕ ОПИСАНИЕ
местоположения границ населенных пунктов, территориальных
зон, особо охраняемых природных территорий, зон с особыми
условиями использования территории

«Газопровод к 79 капитальным жилым строениям в д. Асаково, Одинцовского района, Московской области, с разработкой схемы газоснабжения всего микрорайона застройки с общим расходом газа 250 м³/час»

(наименование объекта, местоположение границ которого описано (далее - объект))

Раздел 1

Сведения об объекте		
№ п/п	Характеристики объекта	Описание характеристик
1	2	3
1	Местоположение объекта	Московская область, Одинцово г.о., д. Асаково
2	Площадь объекта ± величина погрешности определения площади (P ± ΔP)	1 530 м ² ± 14 м ²
3	Иные характеристики объекта	-

Раздел 2


Сведения о местоположении границ объекта

1. Система координат МСК-50, зона 2					
2. Сведения о характерных точках границ объекта					
Обозначение характерных точек границ	Координаты, м		Метод определения координат характерной точки	Средняя квадратическая погрешность положения характерной точки (M _t), м	Описание обозначения точки на местности (при наличии)
	X	Y			
1	2	3	4	5	6
контур 1					
1	446 125,21	2 133 826,87	Аналитический метод	0,10	—
2	446 121,24	2 133 828,54		0,10	
3	446 115,46	2 133 809,50		0,10	
4	446 100,86	2 133 764,06		0,10	
1	446 125,21	2 133 826,87		0,10	
контур 2					
5	446 088,90	2 133 684,59	Аналитический метод	0,10	—
6	446 092,55	2 133 691,15		0,10	
7	446 094,18	2 133 733,73		0,10	
8	446 098,31	2 133 754,99		0,10	
9	446 092,58	2 133 731,83		0,10	
10	446 090,80	2 133 689,27		0,10	
5	446 088,90	2 133 684,59	0,10		
контур 3					
11	446 079,67	2 133 551,32	Аналитический метод	0,10	—
12	446 076,60	2 133 521,19		0,10	
13	446 050,14	2 133 484,12		0,10	
14	446 049,76	2 133 481,83		0,10	
15	446 042,74	2 133 481,44		0,10	
16	446 037,89	2 133 471,76		0,10	
17	446 041,05	2 133 461,31		0,10	
18	446 047,82	2 133 459,83		0,10	
19	446 047,86	2 133 456,74		0,10	
20	446 049,10	2 133 440,19		0,10	
21	446 056,35	2 133 407,73		0,10	
22	446 058,41	2 133 416,36		0,10	
23	446 053,07	2 133 440,77		0,10	
24	446 051,85	2 133 456,98		0,10	
25	446 051,82	2 133 459,78		0,10	
26	446 058,09	2 133 461,03		0,10	
27	446 062,43	2 133 470,56		0,10	
28	446 058,16	2 133 479,41		0,10	
29	446 053,71	2 133 481,18		0,10	
30	446 053,93	2 133 482,53		0,10	
31	446 073,47	2 133 509,92		0,10	
32	446 077,12	2 133 514,94		0,10	
33	446 077,22	2 133 515,60	0,10		
11	446 079,67	2 133 551,32	0,10		
контур 4					
34	445 552,80	2 133 021,13	Аналитический метод	0,10	—
35	445 543,86	2 133 020,80		0,10	
36	445 531,71	2 133 014,83		0,10	
37	445 484,84	2 133 011,94		0,10	
38	445 425,16	2 133 013,17		0,10	
39	445 416,21	2 133 016,94		0,10	
40	445 407,56	2 133 016,66		0,10	

Раздел 2

Сведения о местоположении границ объекта					
1	2	3	4	5	6
41	445 427,17	2 133 009,19	Аналитический метод	0,10	—
42	445 454,73	2 133 008,44		0,10	
43	445 480,98	2 133 008,44		0,10	
44	445 533,99	2 133 011,71		0,10	
34	445 552,80	2 133 021,13		0,10	
3. Сведения о характерных точках части (частей) границы объекта					
1	2	3	4	5	6
—	—	—	—	—	—

Схема расположения границ публичного сервитута

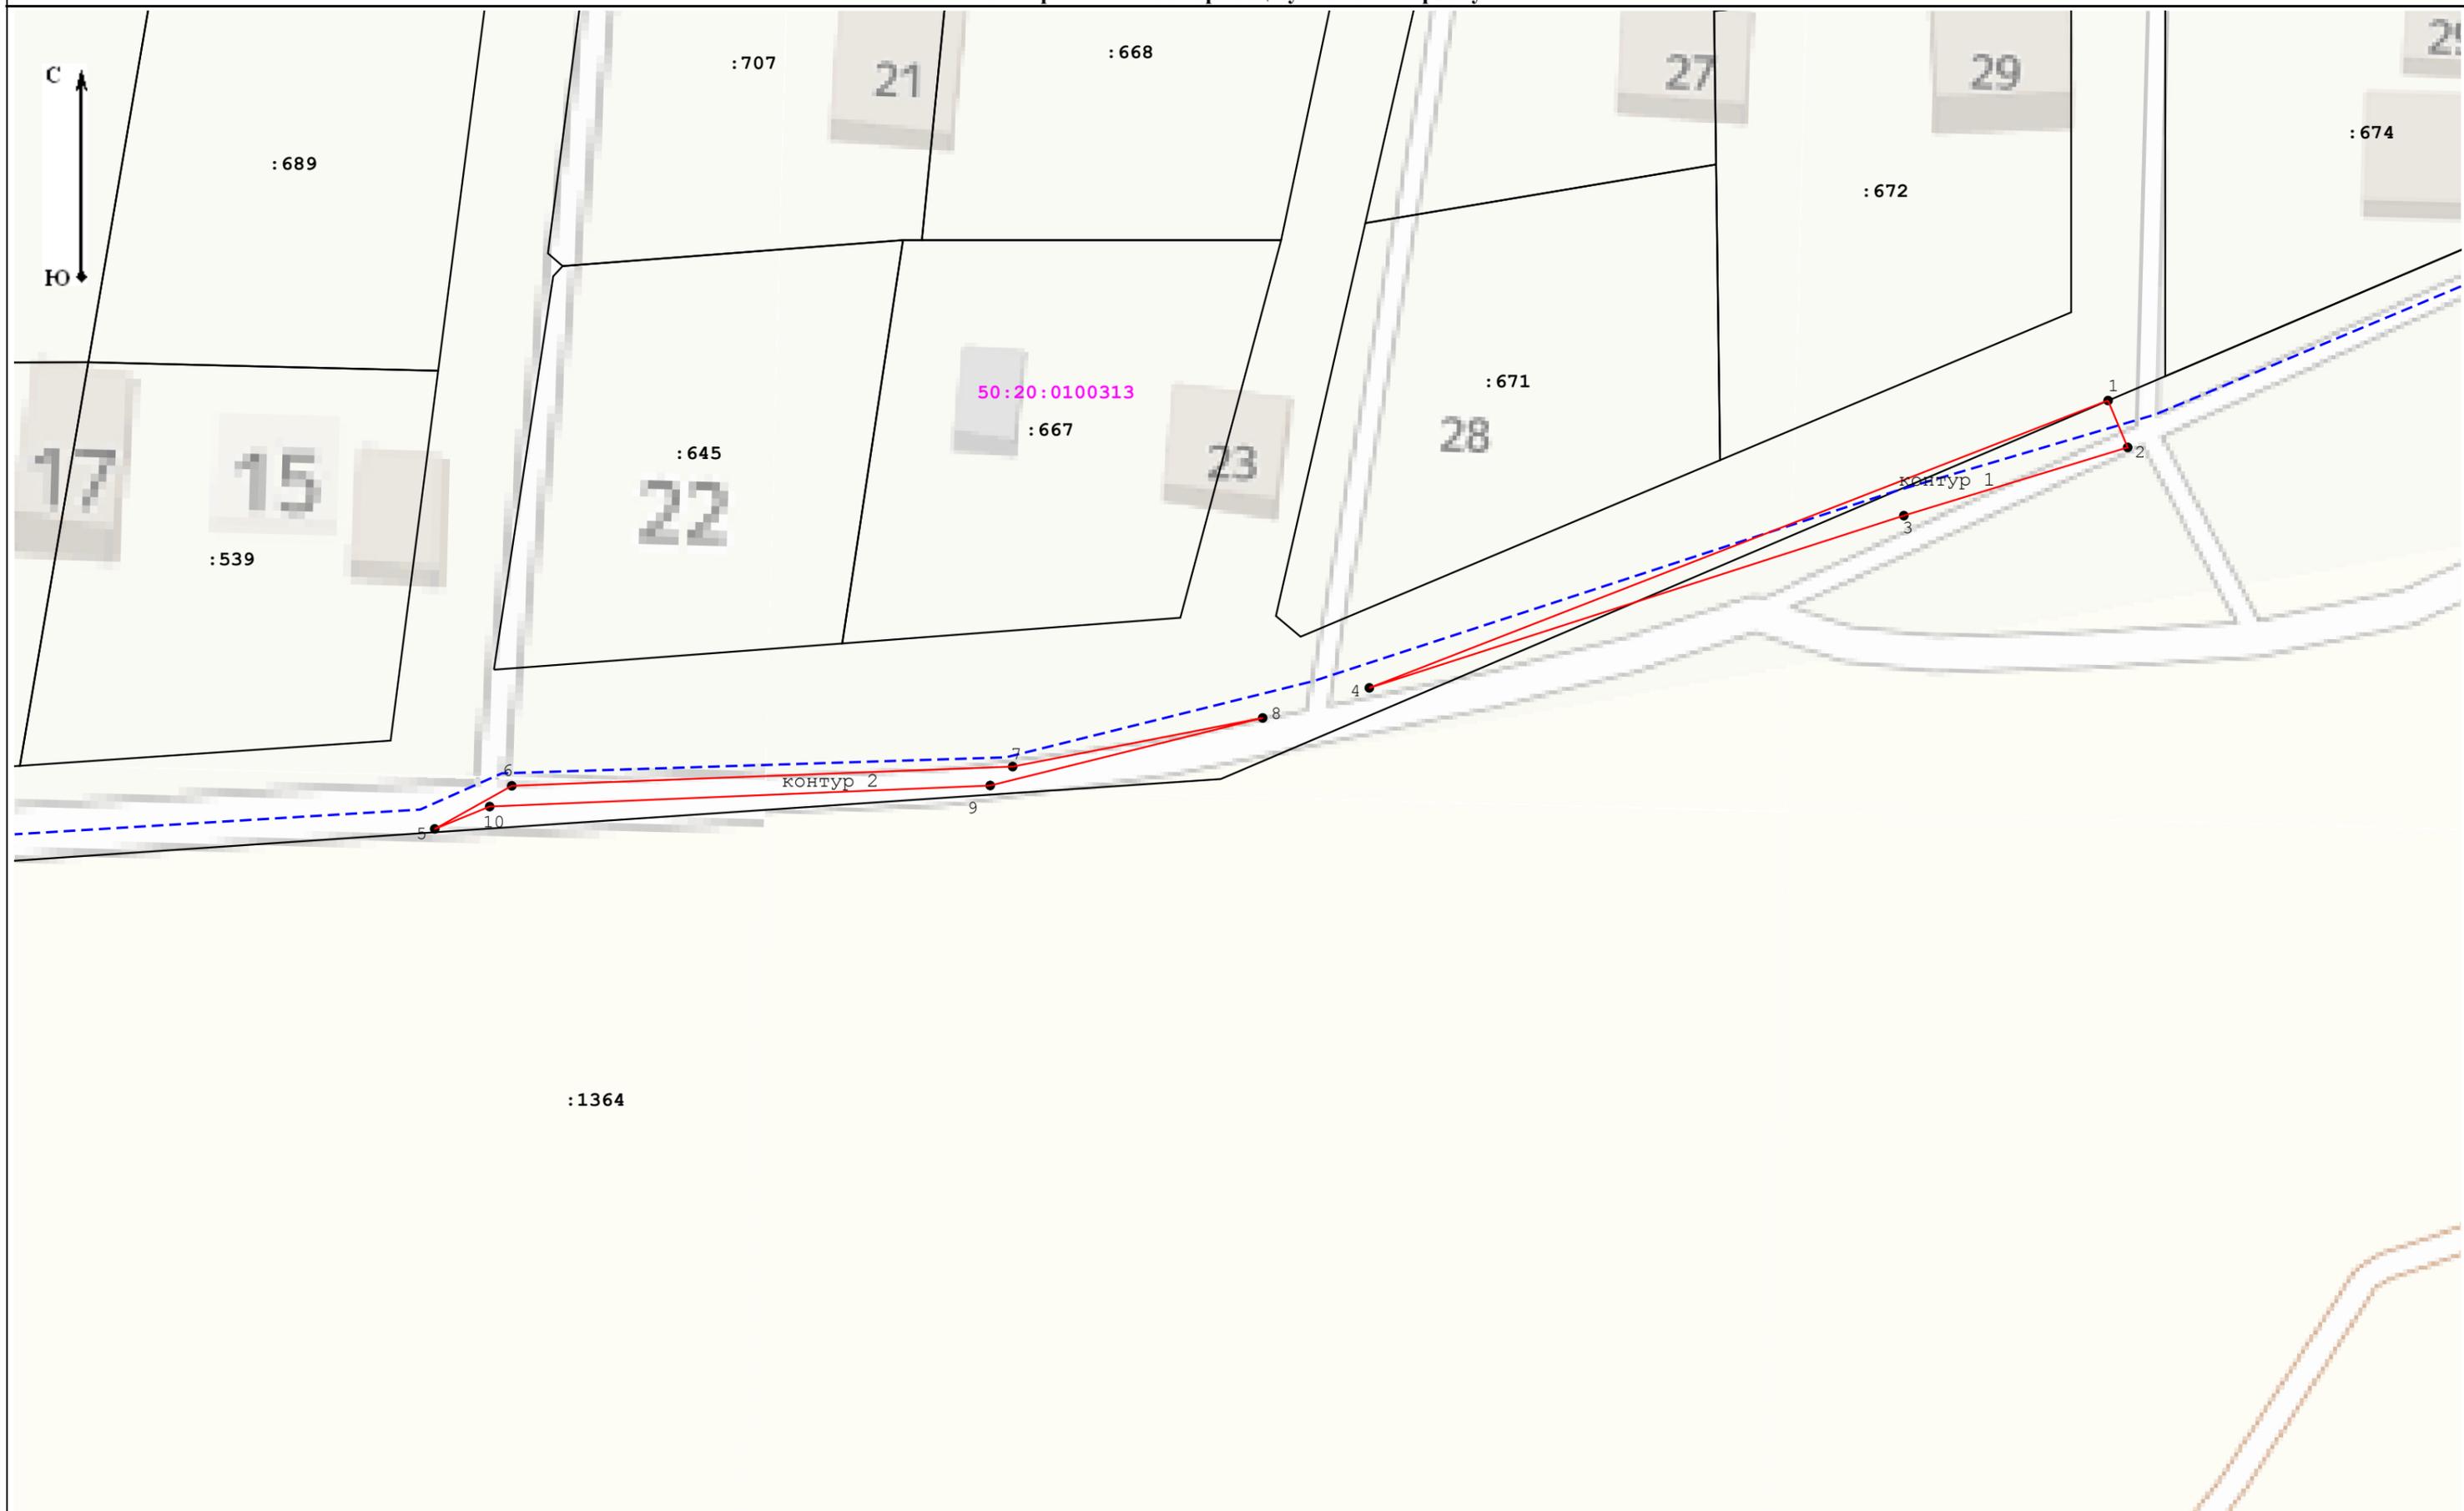

Масштаб 1:500

Условные обозначения:


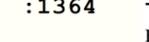
-  - граница кадастрового квартала;
-  50:20:0100313 - номер кадастрового квартала;
-  - часть границы, сведения ЕГРН о которой позволяют однозначно определить ее положение на местности;
-  :1364 - обозначение земельного участка, сведения о котором содержатся в ЕГРН;
-  1 - характерная точка границы публичного сервитута;
-  - проектируемый газопровод;
-  - граница публичного сервитута.

Схема расположения границ публичного сервитута

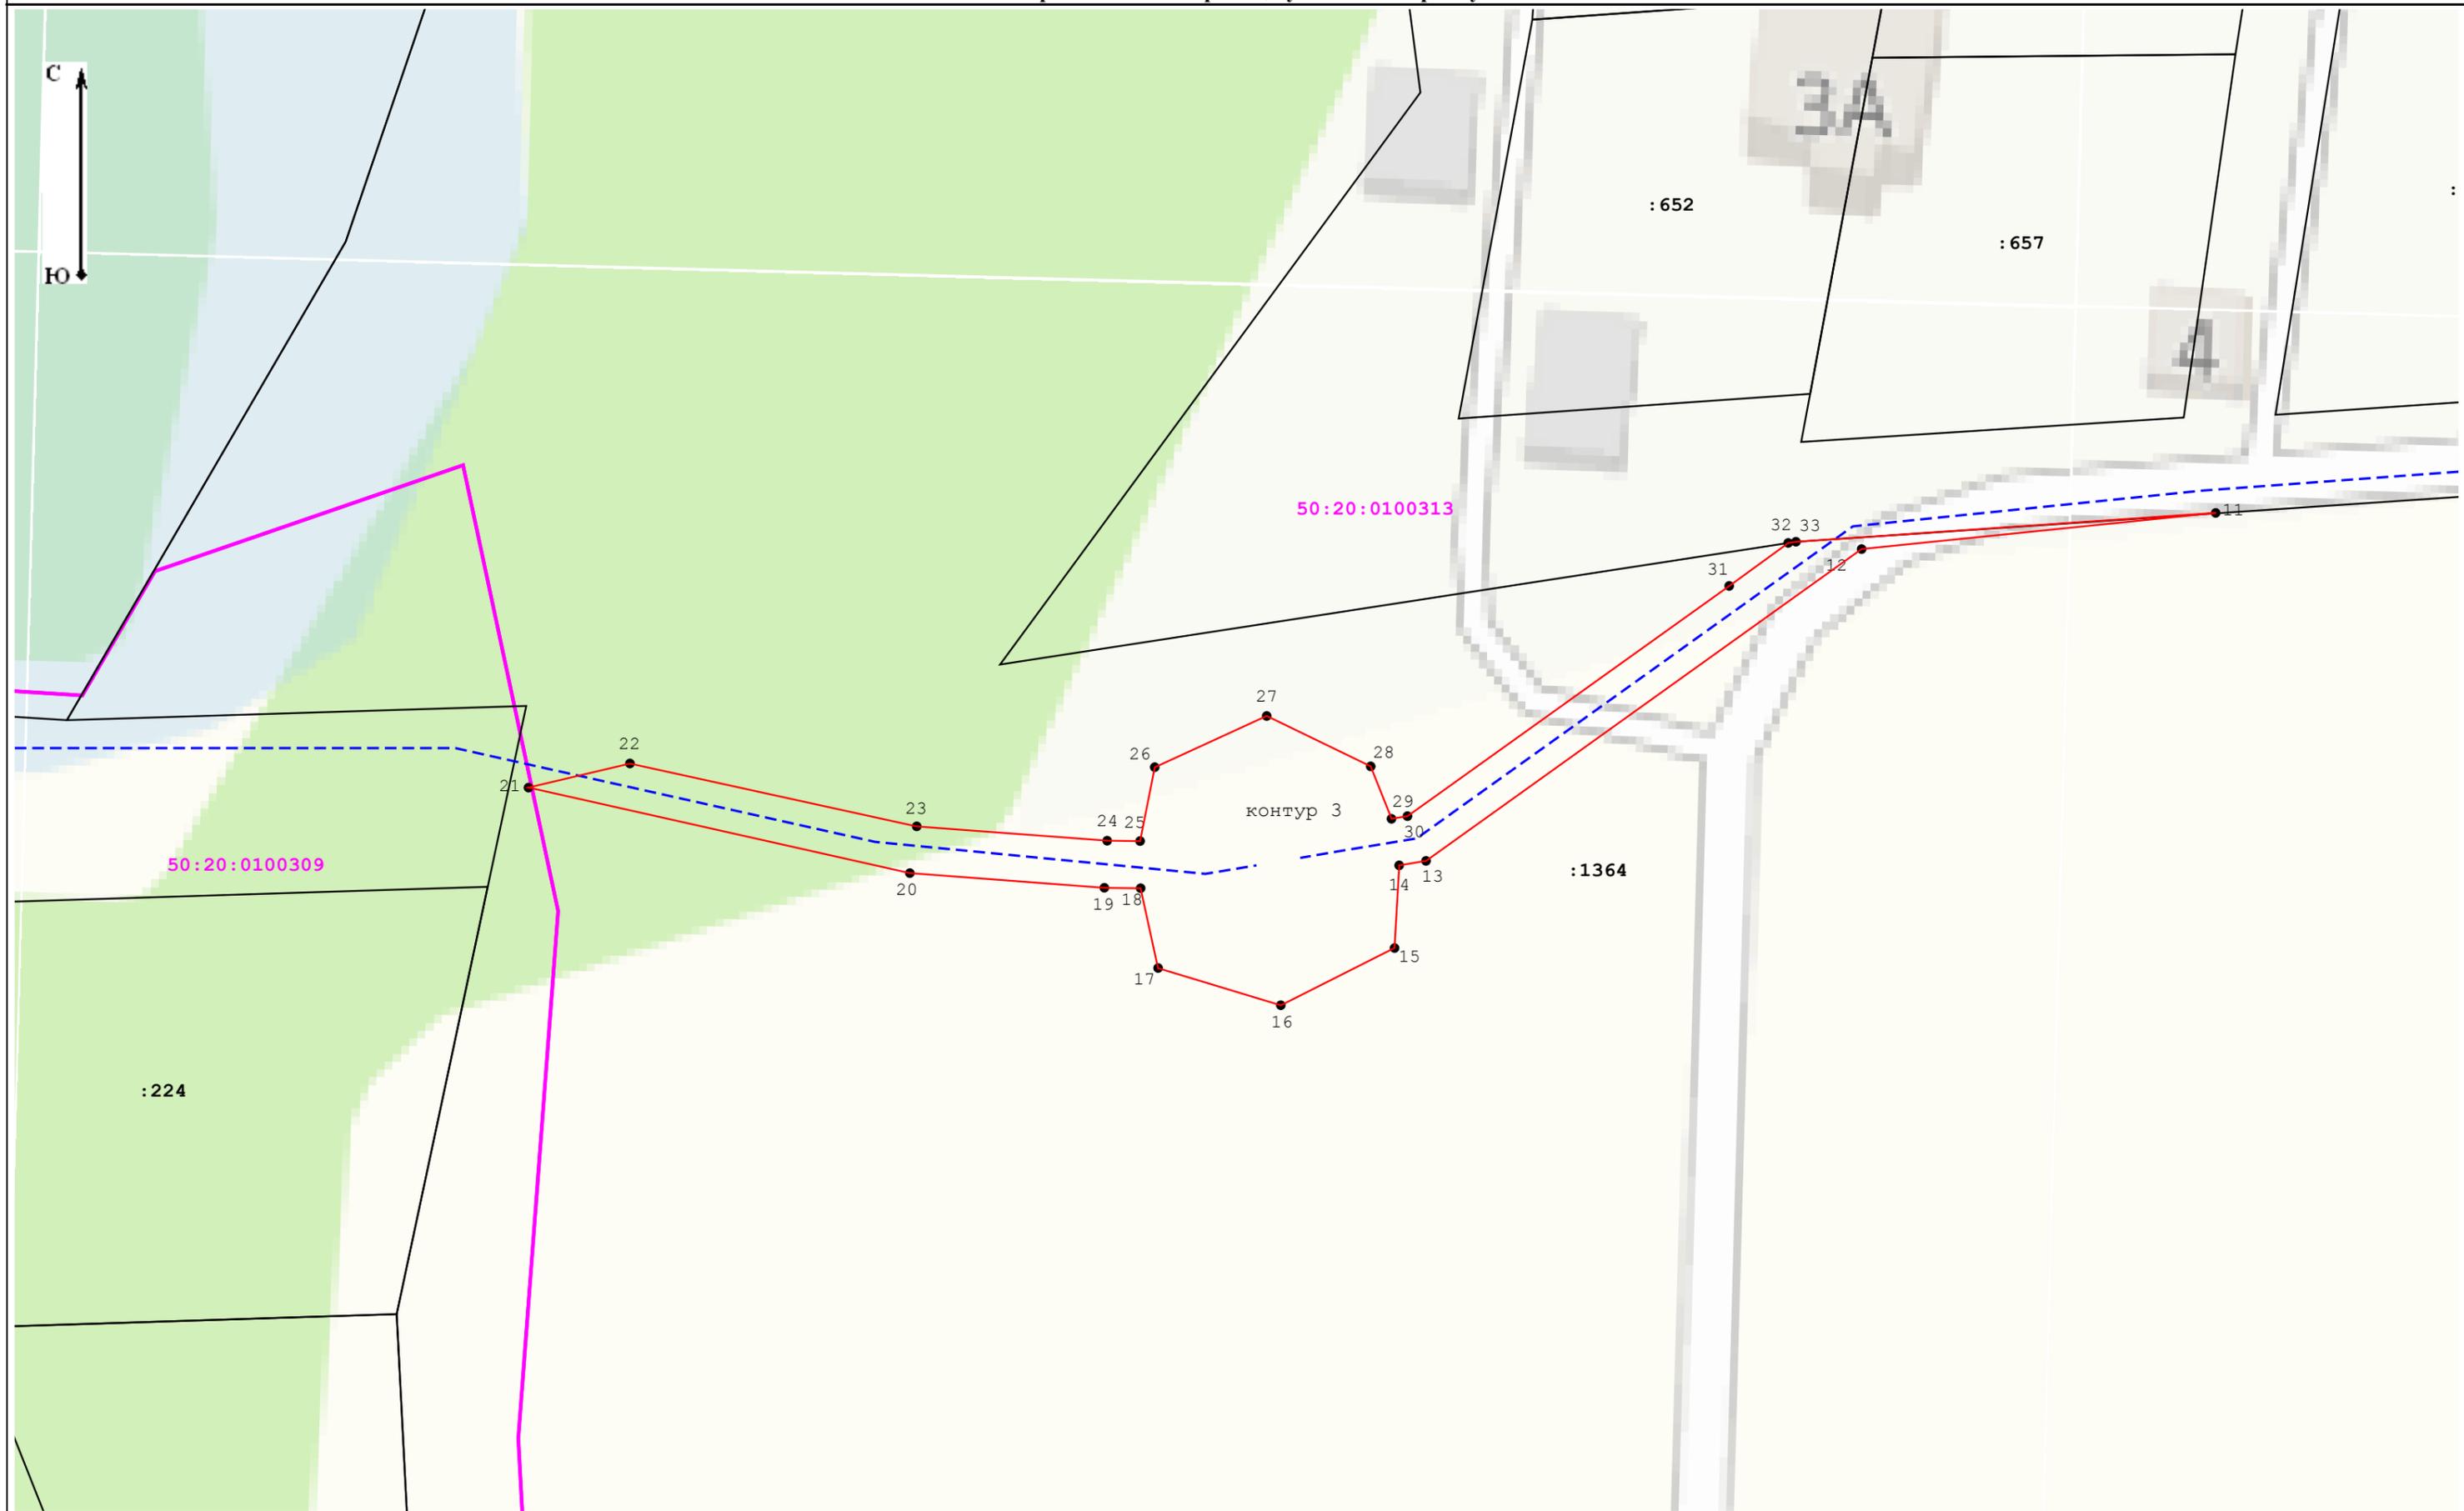


Масштаб 1:500

Условные обозначения:


- граница кадастрового квартала;
- характерная точка границы публичного сервитута;
- проектируемый газопровод;
- граница публичного сервитута.
- часть границы, сведения ЕГРН о которой позволяют однозначно определить ее положение на местности;
- :1364 - обозначение земельного участка, сведения о котором содержатся в ЕГРН;
- 50:20:0100313 - номер кадастрового квартала;

Схема расположения границ публичного сервитута

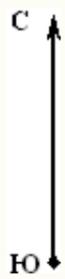

:190

50:20:0100509

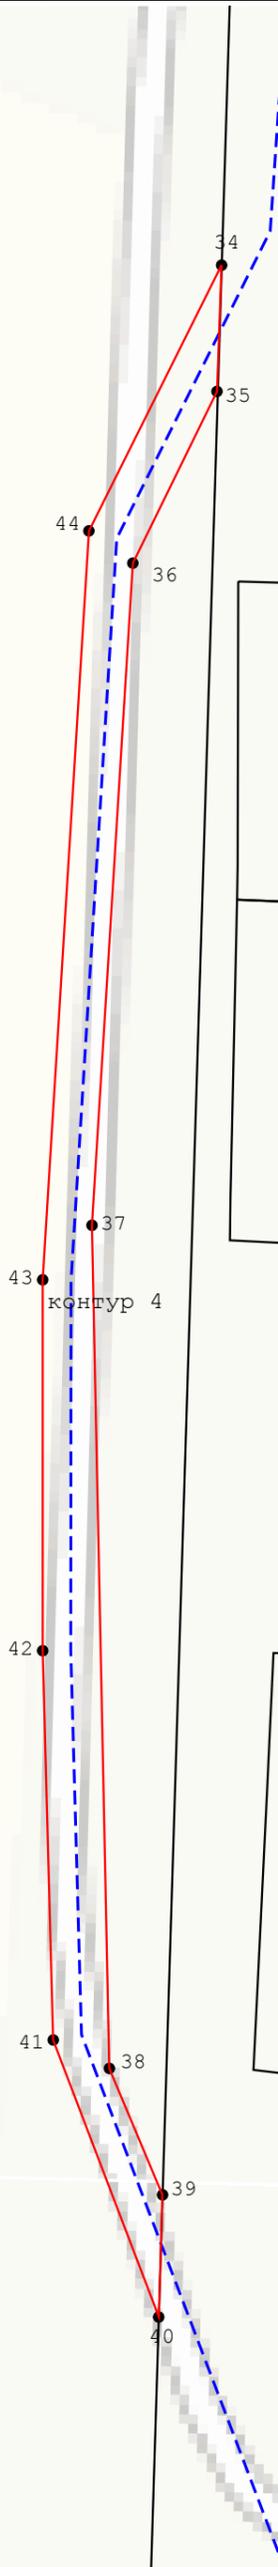

Масштаб 1:500

Условные обозначения:

- граница кадастрового квартала;

- часть границы, сведения ЕГРН о которой позволяют однозначно определить ее положение на местности;

1 - характерная точка границы публичного сервитута;

- граница публичного сервитута.

50:20:0100509 - номер кадастрового квартала;

:190 - обозначение земельного участка, сведения о котором содержатся в ЕГРН;

- проектируемый газопровод;