


ВНЕСЕНИЕ ИЗМЕНЕНИЙ В ПРАВИЛА ЗЕМЛЕПОЛЬЗОВАНИЯ И ЗАСТРОЙКИ ТЕРРИТОРИИ (ЧАСТИ ТЕРРИТОРИИ) ОДИНЦОВСКОГО ГОРОДСКОГО ОКРУГА МОСКОВСКОЙ ОБЛАСТИ ПРИМЕНИТЕЛЬНО К ЗЕМЕЛЬНОМУ УЧАСТКУ С КАДАСТРОВЫМ НОМЕРОМ 50:20:0030214:803

КАРТА ГРАДОСТРОИТЕЛЬНОГО ЗОНИРОВАНИЯ С УСТАНОВЛЕННЫМИ ТЕРРИТОРИЯМИ, В ГРАНИЦАХ КОТОРЫХ ПРЕДУСМАТРИВАЕТСЯ ОСУЩЕСТВЛЕНИЕ ДЕЯТЕЛЬНОСТИ ПО КОМПЛЕКСНОМУ РАЗВИТИЮ ТЕРРИТОРИИ

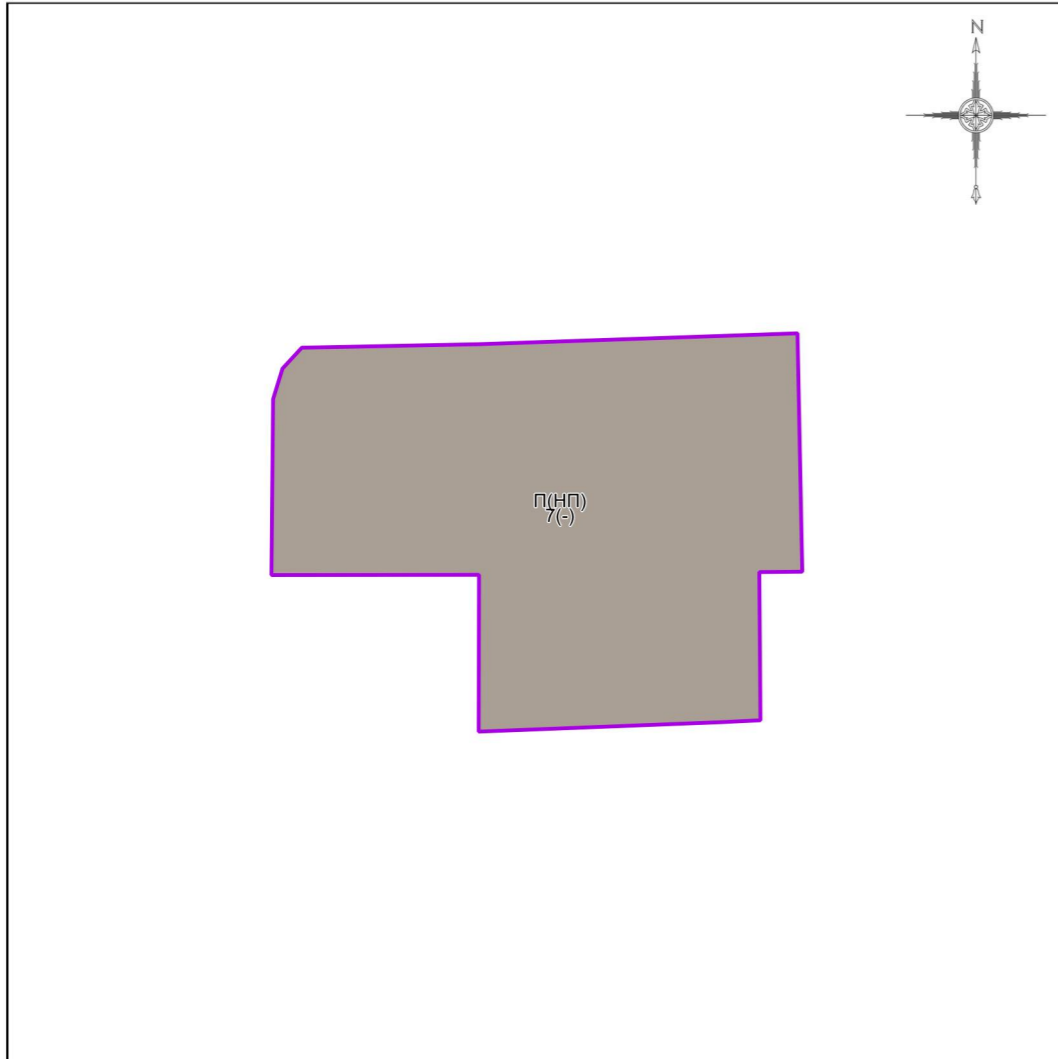

Условные обозначения:

Границы

- Разработки
- Земельных участков (по данным ЕГРН)
- Территориальных зон

Территориальные зоны

- П(НП) - Производственная зона (в границах населенного пункта)

Подписи территориальных зон

- П(НП) - Виды территориальных зон
- 7 - Предельное количество надземных этажей
- (-) - Предельная высотность (в метрах)

Примечание:

- Предельные параметры определяются в соответствии со статьей 11 настоящих Правил.
- Карта применяется одновременно с картой градостроительного зонирования с отображением границ населенных пунктов, границ зон с особыми условиями использования территорий, границ территорий объектов культурного наследия и границ территорий исторических поселений.
- Карта применяется одновременно с картой градостроительного зонирования с установленными территориями, в границах которых предусматриваются требования к архитектурно-градостроительному облику объектов капитального строительства.
- Карта применяется одновременно с картой градостроительного зонирования с отображением территорий дополнительного согласования (по письму Комитета по архитектуре и градостроительству Московской области от 23.12.2020 № 28Исх-53329/20ДСП) (карта ограниченного доступа).



| | | | | | | | |
|-------------------------|------------------|---------|------|--|--------|------|--------|
| Должность | ФИО | Подпись | Дата | Договор от 13.03.2024 №13-03/2024 | | | |
| Нач. отд. ПЗЗ ЦОГД | Д.М. Пападопулос | | | Московская область, Одинцовский городской округ, г. Одинцово | | | |
| ГИП отд. ПЗЗ ЦОГД | Д.А. Косенко | | | | | | |
| ГИП отд. ПЗЗ ЦОГД | А.В. Складорова | | | | | | |
| ГИП отд. ПЗЗ ЦОГД | Е.С. Головенкова | | | | | | |
| Вед. инж. отд. ПЗЗ ЦОГД | Г.Г. Юрин | | | Внесение изменений в правила землепользования и застройки территории (части территории) Одинцовского городского округа Московской области применительно к земельному участку с кадастровым номером 50:20:0030214:803 | Стадия | Лист | Листов |
| | | | | | ГД | 1 | 4 |
| Проверил | Д.М. Пападопулос | | | НИИПИ градостроительства ГАУ МО «НИИПИ градостроительства» | | | |

Карта градостроительного зонирования с установленными территориями, в границах которых предусматривается осуществление деятельности по комплексному развитию территории
 Масштаб 1:10000 (Разработано в М 1:10000, выведено на печать в М 1:2500)