

Документация по планировке территории для строительства разноуровневого пешеходного перехода через железнодорожные пути в районе улицы Баковская и улицы Вокзальная в Одинцовском городском округе Московской области

Чертеж межевания территории



УСЛОВНЫЕ ОБОЗНАЧЕНИЯ

ПЛАНИРУЕМЫЕ ЭЛЕМЕНТЫ ПЛАНИРОВОЧНОЙ СТРУКТУРЫ

территория, занятая линейным объектом и (или) предназначенная для размещения линейного объекта

квартал

территория, занятая линейным объектом и (или) предназначенная для размещения линейного объекта

улично-дорожная сеть

ГРАНИЦЫ

существующих земельных участков, границы которых зарегистрированы в Едином государственном реестре недвижимости

зоны планируемого размещения линейного объекта*

зон планируемого размещения линейных объектов, подлежащих реконструкции в связи с изменением их местоположения*

образуемых земельных участков

публичных сервитутов, подлежащих установлению

изменяемых земельных участков

красные линии*


ПОЯСНИТЕЛЬНЫЕ НАДПИСИ

номера земельных участков (условные номера образуемых земельных участков, в том числе в отношении которых предполагаются их резервирование и (или) изъятие для муниципальных нужд, номера публичных сервитутов, подлежащих установлению)

номера поворотных точек границ образуемых земельных участков, границ публичных сервитутов, подлежащих установлению

кадастровый номер земельного участка

*-отображены в соответствии с материалами проекта планировки территории

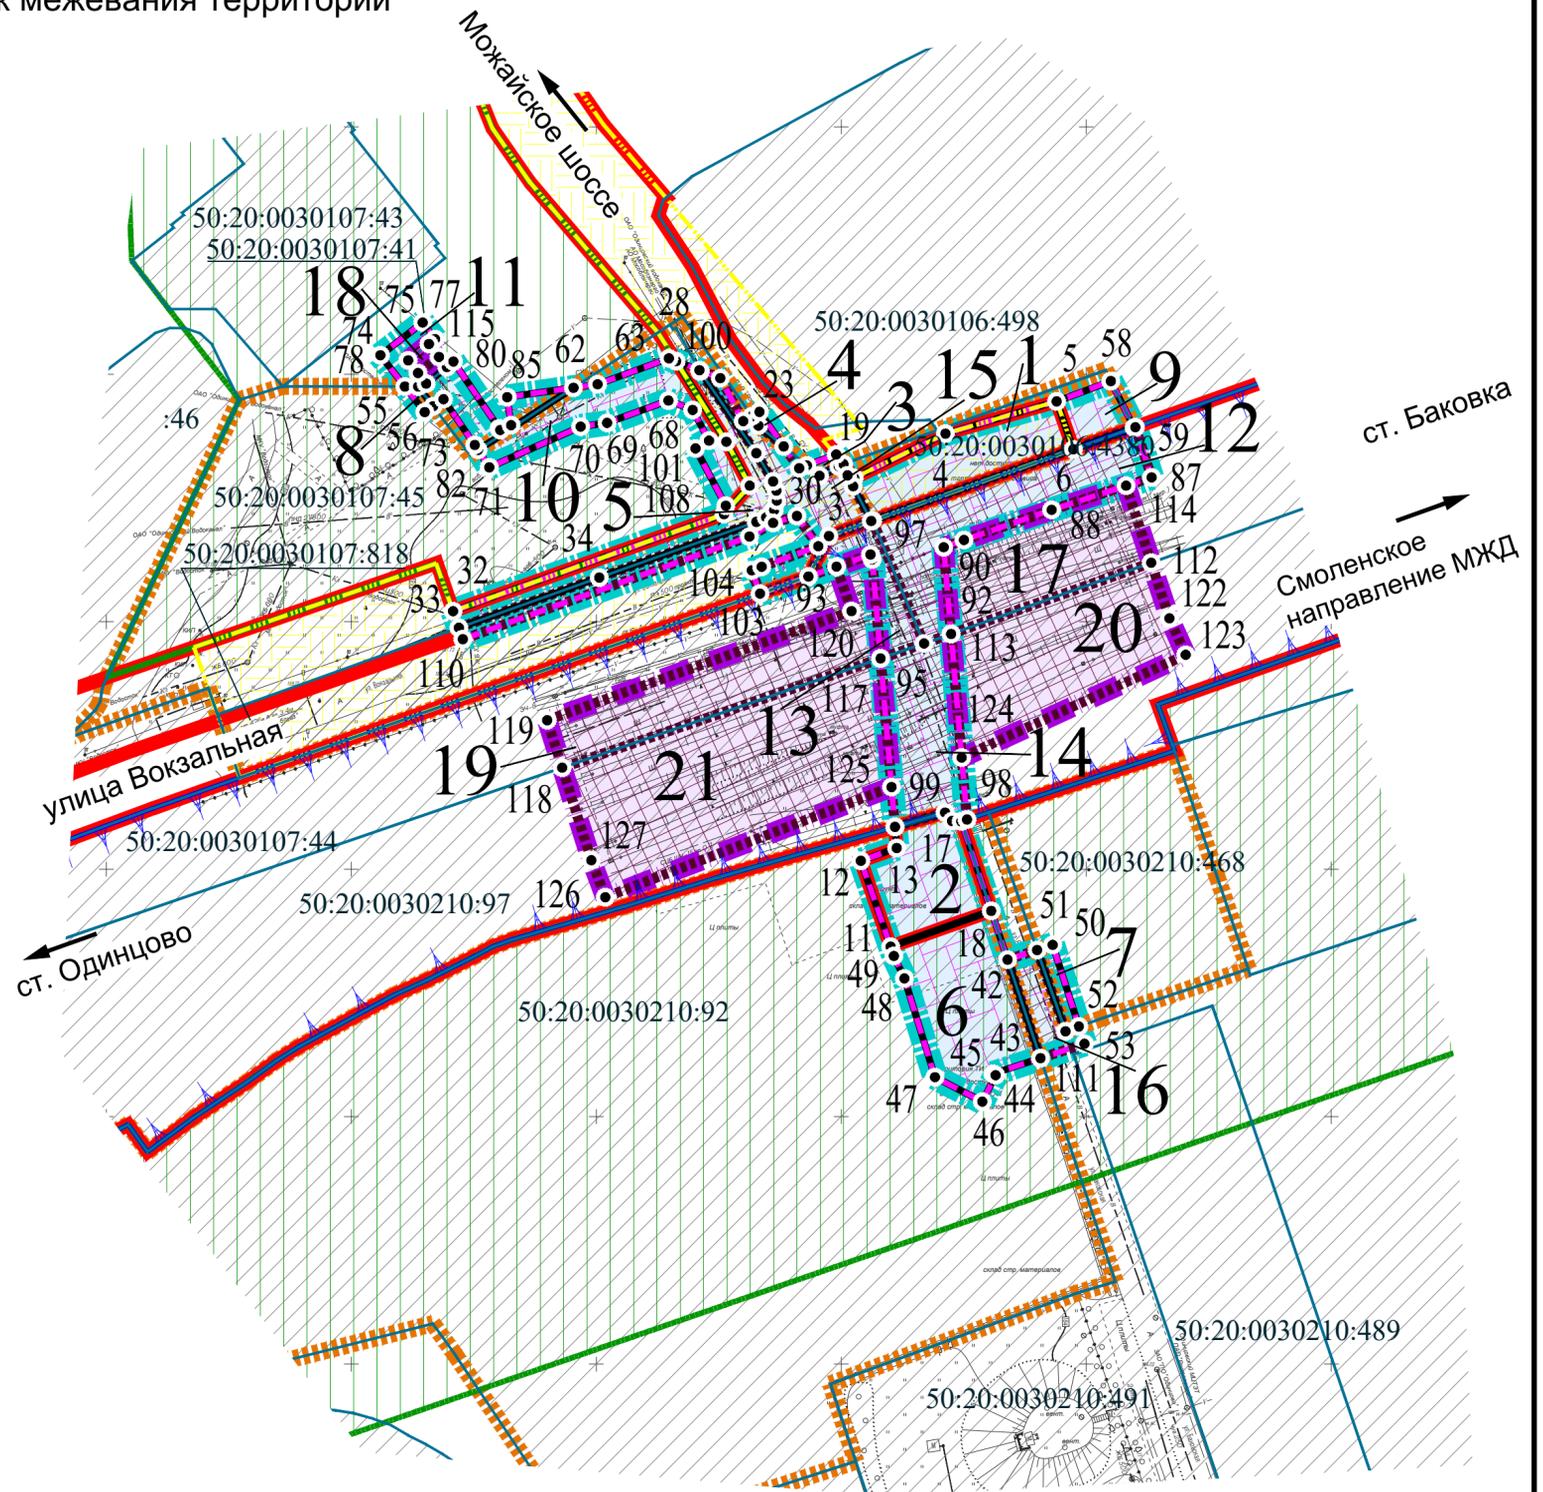

50:20:0030210:92

Чертеж разработан в масштабе 1:2000, выведен на печать в масштабе 1:1000

Должность	ФИО	Подпись	Дата	ГОСУДАРСТВЕННОЕ ЗАДАНИЕ № 834.3 от 16.06.2023			
Главный инженер	Чуныков А.Н.			Одинцовский городской округ Московская область			
Гл.градостроитель	Богачёв П.С.						
Рук. мастерской	Пападопулос Д.М.			Документация по планировке территории для строительства разноуровневого пешеходного перехода через железнодорожные пути в районе улицы Баковская и улицы Вокзальная в Одинцовском городском округе Московской области	Стадия	Лист	Листов
Нач. отдела № 1	Колосова Н.В.				ПМТ	1	1
Гл. специалист	Углова О.М.				НИИПИ ГАОУ МО "НИИПИ градостроительства"		
Гл. специалист	Сайфулина Г.И.						
Проверил	Колосова Н.В.				Чертеж межевания территории, М 1:1000		