


Документация по планировке территории для строительства разноуровневого пешеходного перехода через железнодорожные пути в районе ЖК «Рублевский» в Одинцовском городском округе Московской области

Чертеж межевания территории

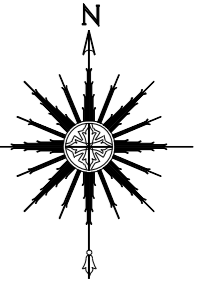

УСЛОВНЫЕ ОБОЗНАЧЕНИЯ

ПЛАНИРУЕМЫЕ ЭЛЕМЕНТЫ ПЛАНИРОВОЧНОЙ СТРУКТУРЫ*



территория, занятая линейным объектом и (или) предназначенная для размещения линейного объекта

СУЩЕСТВУЮЩИЕ ЭЛЕМЕНТЫ ПЛАНИРОВОЧНОЙ СТРУКТУРЫ*



квартал



территория ведения гражданами садоводства или огородничества для собственных нужд



территория, занятая линейным объектом и (или) предназначенная для размещения линейного объекта


ГРАНИЦЫ



населенных пунктов



существующих земельных участков, границы которых зарегистрированы в Едином государственном реестре недвижимости

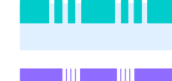

зоны планируемого размещения линейного объекта*



зон планируемого размещения линейных объектов, подлежащих реконструкции в связи с изменением их местоположения*



образуемых земельных участков



изменяемых земельных участков



публичных сервитутов, подлежащих установлению



красные линии*

ПОЯСНИТЕЛЬНЫЕ НАДПИСИ

1


номера земельных участков (условные номера образуемых земельных участков, в том числе в отношении которых предполагаются их резервирование и (или) изъятие для муниципальных нужд, номера изменяемых земельных участков, номера земельных участков, расположенных полностью в границах зоны планируемого размещения линейного объекта, номера публичных сервитутов, подлежащих установлению)

1

номера поворотных точек границ образуемых земельных участков, границ публичных сервитутов, подлежащих установлению

50:20:0020411:342 кадастровый номер земельного участка

* - отображены в соответствии с материалами планировки территории

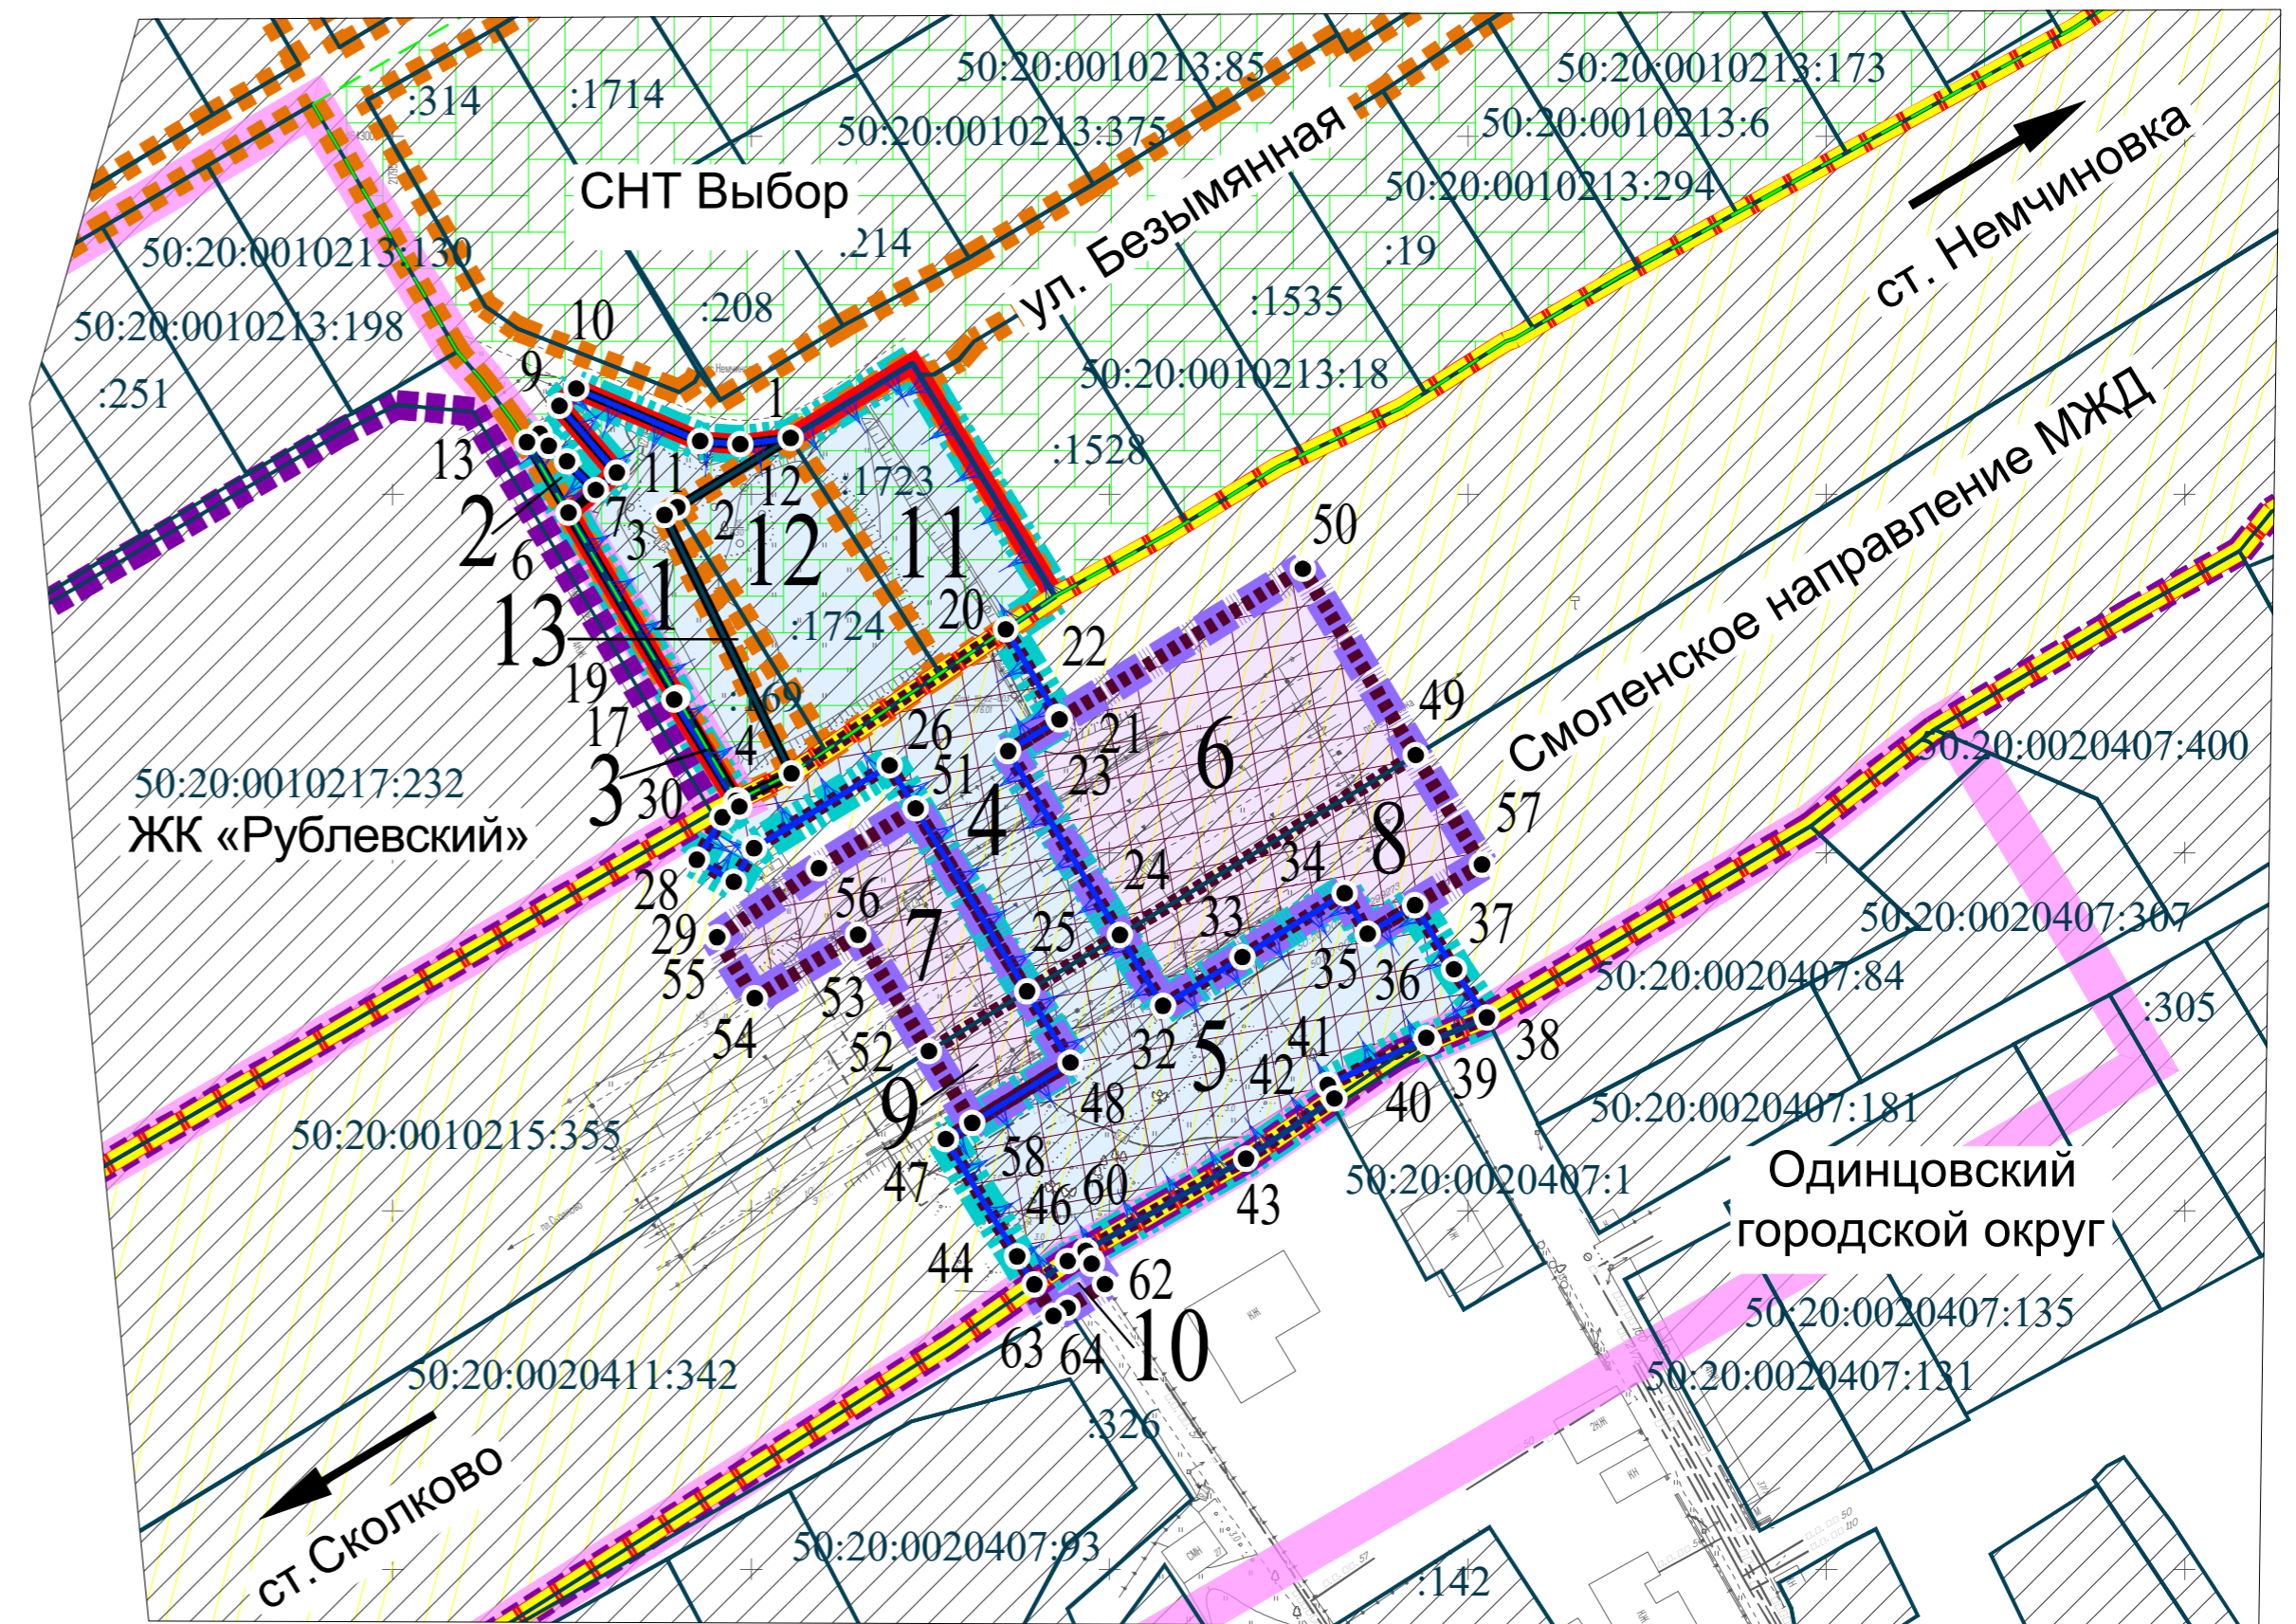

Должность	ФИО	Подпись	Дата	ГОСУДАРСТВЕННОЕ ЗАДАНИЕ № 834.3 от 16.06.2023		
Главный инженер	Чуныхов А.Н.			Московская область, Одинцовский городской округ		
Гл. градостроитель	Богачёв П.С.					
Рук. мастерской	Крутилин С.В.			Документация по планировке территории для строительства разноуровневого пешеходного перехода через железнодорожные пути в районе ЖК «Рублевский» в Одинцовском городском округе Московской области		
Нач. отдела № 1	Колосова Н.В.					
ГИП	Усачев А.Е.			Стадия	Лист	Листов
Гл. специалист	Сайфулина Г.И.			ПМТ	1	1
Гл. специалист	Углова О.М.			Чертеж межевания территории, М 1:2000		
Проверил	Колосова Н.В.					

ИНИ и ПИ
ГБУ МО "НИИПИ
градостроительства"