

*УТВЕРЖДЕН*  
*Постановлением Администрации*  
*Одинцовского городского округа*  
*Московской области*  
*от* *№*

*Индивидуальный предприниматель*  
*Рядинский Евгений Анатольевич*  
*Тел. 8903-700-58-45, e-mail: psb-smet@yandex.ru*

Членство в саморегулируемой организации Ассоциация «Объединение градостроительного планирования и проектирования». Регистрационный номер П-021-503210254642-0131

**Проект организации дорожного движения на  
внутриквартальном проезде г. Одинцово, ул. Рябиновая  
д.1, 1к1, ул. Каштановая д.2, 4, Одинцовского городского  
округа Московской области**

**04.2024-РЯБ-ОДД**

Заказчик: Администрация Одинцовского городского округа Московской области

**2024 год.**

*Индивидуальный предприниматель  
Рядинский Евгений Анатольевич*

Проект организации дорожного движения на  
внутриквартальном проезде г. Одинцово, ул. Рябиновая  
д.1, 1к1, ул. Каштановая д.2, 4, Одинцовского городского  
округа Московской области

**04.2024-РЯБ-ОДД**

Индивидуальный предприниматель

Главный инженер проекта



Рядинский Е.А.

Головань Д.В.

**2024 год.**

Ведомость рабочих чертежей основного комплекта

Лист	Наименование	Примечание
1-2	Титульный лист	
3	Общие данные	
4	Ситуационный план	
5	Схема организации дорожного движения на период эксплуатации	
6	Схема установки дорожных знаков	
7	Ведомость установки дорожных знаков	

Ведомость ссылочных и прилагаемых документов

Обозначение	Наименование	Примечание
	Ссылочные документы	
СП 42.13330.2016	Градостроительство. Планировка и застройка городских и сельских поселений.	
ГОСТ Р 52289-2019	Технические средства организации дорожного движения. Правила применения дорожных знаков, разметки, светофоров, дорожных ограждений и направляющих устройств.	
ГОСТ Р 52290-2004	Технические средства организации дорожного движения. Знаки дорожные. Общие технические требования	
ГОСТ Р 52256-2018	Технические средства организации дорожного движения. Разметка дорожная. Классификация. Технические требования.	
ГОСТ Р 52766-2007	Элементы обустройства. Общие требования.	

Технические решения, принятые в рабочих чертежах, соответствуют требованиям экологических, санитарно-гигиенических, противопожарных и других норм, действующих на территории Российской Федерации и обеспечивают безопасную для жизни и здоровья людей, эксплуатацию объекта при соблюдении предусмотренных рабочими чертежами мероприятий.

Главный инженер проекта



Головань Д.В.

Согласовано





Взам. инв. №

Подп. и дата

Инв. № подл.

04.2024-РЯБ-ОДД

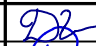Проект организации дорожного движения на внутриквартальном проезде  
г. Одинцово, ул. Рябиновая д.1, 1к1, ул. Каштановая д.2, 4,  
Одинцовского городского округа Московской области

Изм.	Кол.уч.	Лист	№ док.	Подпись	Дата	Стадия	Лист	Листов
ГИП		Головань			06.2024			
Разработ.		Рядинский			06.2024			
Н.Контр.		Шлеина			06.2024			
Общие данные						ИП Рядинский Е.А.		





Согласовано

Взам. инв. №

Подп. и дата

Инв. № подл.

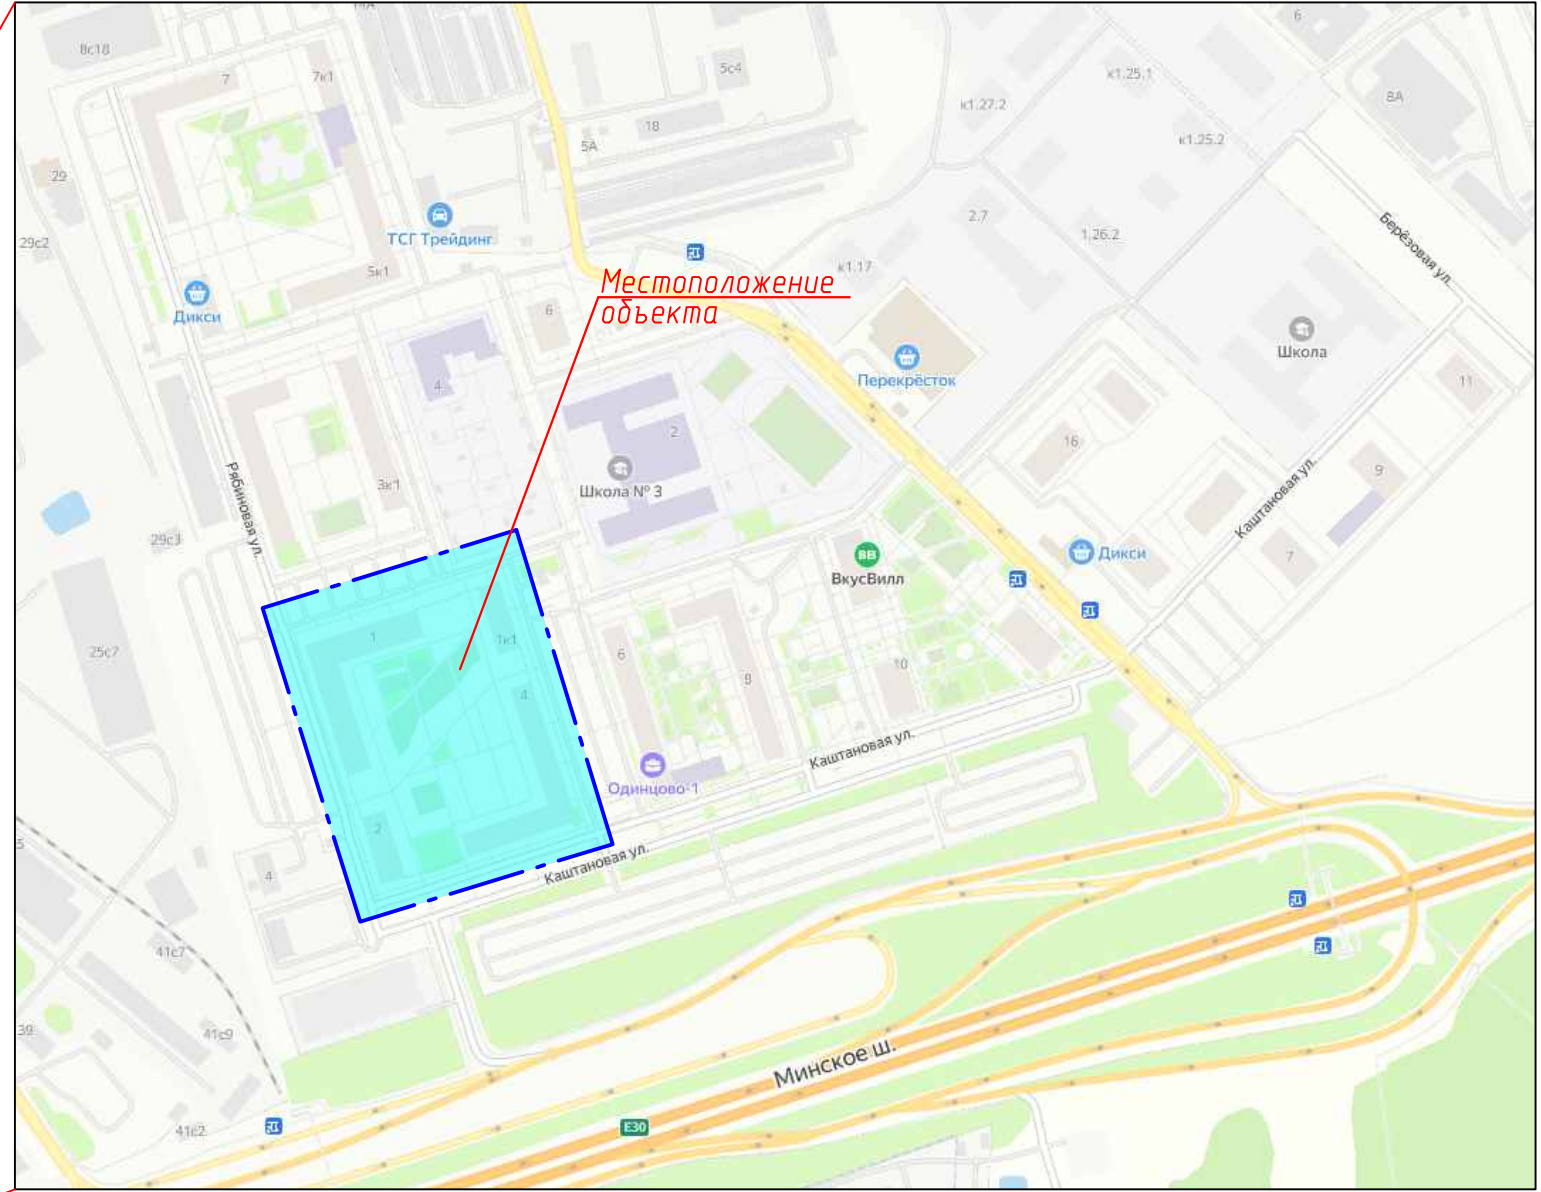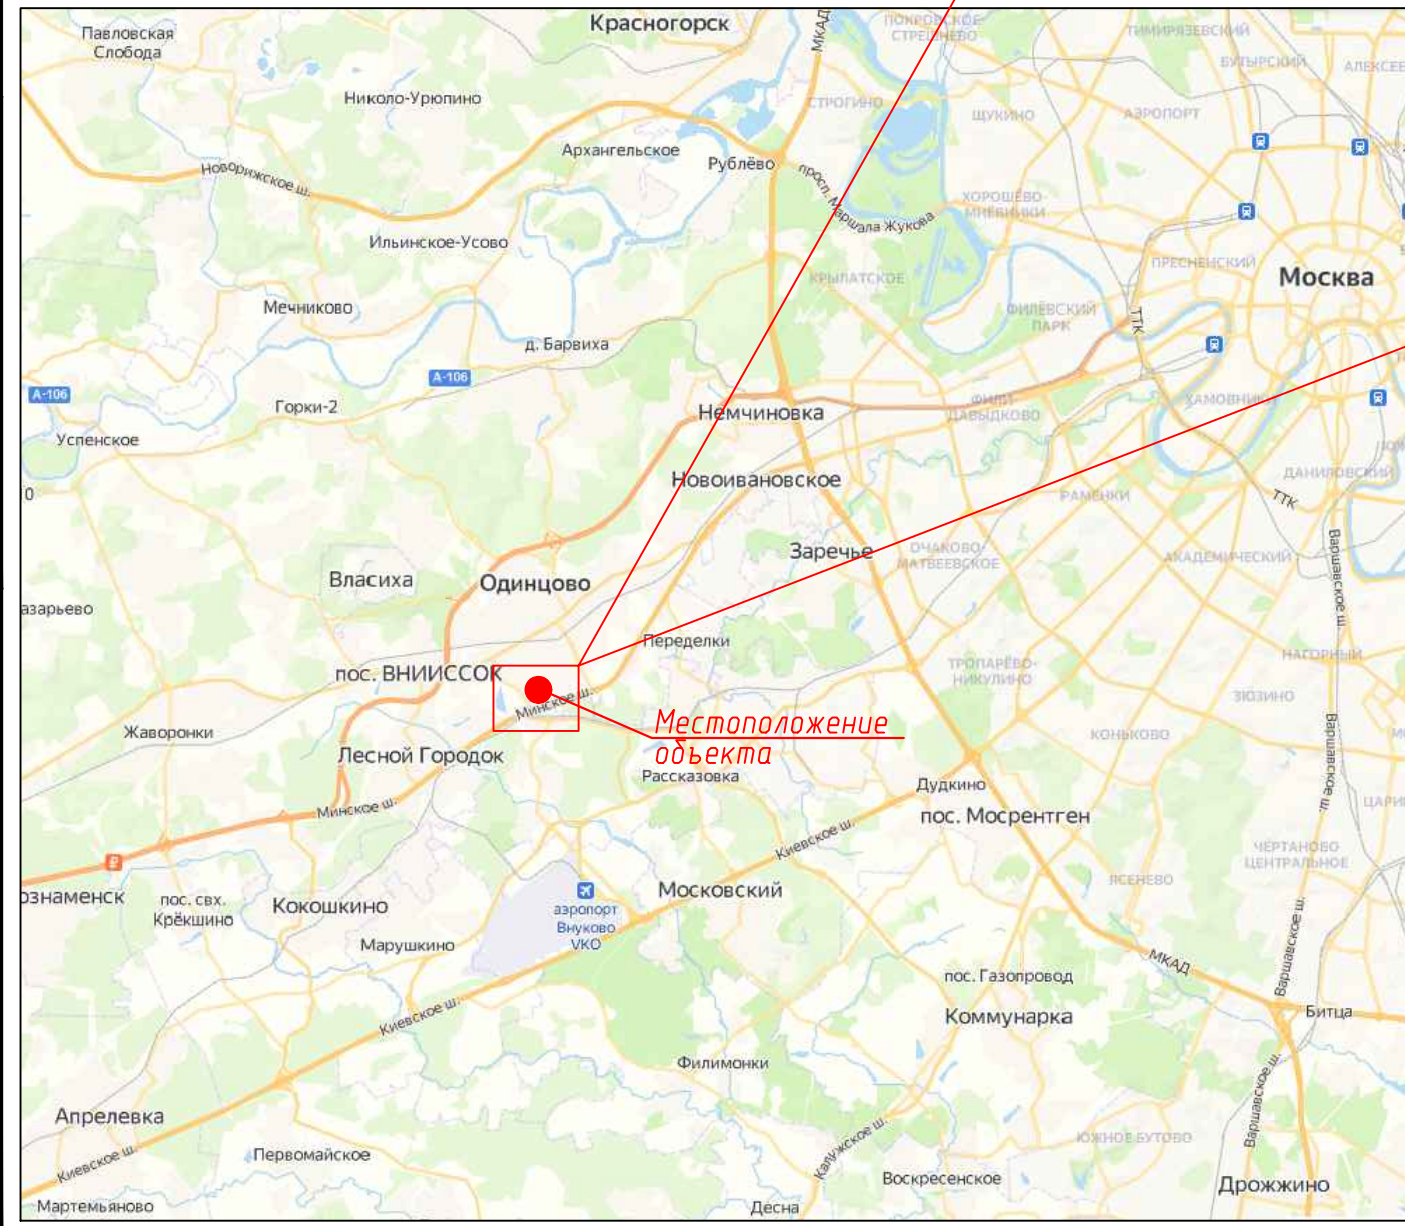




						04.2024-РЯБ-ОДД		
						Проект организации дорожного движения на внутриквартальном проезде г. Одинцово, ул. Рябиновая д.1, 1к1, ул. Каштановая д.2, 4, Одинцовского городского округа Московской области		
Изм.	Кол.уч.	Лист	№ док.	Подпись	Дата	Стадия	Лист	Листов
ГИП				Головань	06.2024	Проект организации дорожного движения	Р	2
Разработ.				Рядинский	06.2024			
Н.Контр.				Шлеина	06.2024			
						Ситуационный план		ИП Рядинский Е.А.

Копировал





Условные обозначения

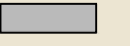-  3.1 Дорожный знак по ГОСТ Р 52290-2004, 3.1 - номер дорожного знака.
-  Площадка Т50
-  Асфальтобетонное покрытие проезда

04.2024 - РЯБ - ОДД

Проект организации дорожного движения на внутриквартальном проезде  
г. Одинцово, ул. Рябиновая д.1, к.1, ул. Каштановая д.2, 4,  
Одинцовского городского округа Московской области

Изм.	Колуч.	Лист	№ док.	Подпись	Дата	Стадия	Лист	Листов	
Гип	Головань	92	06.2024			Проект организации дорожного движения	Р	3	
Разработ	Рядинский		06.2024						
И.Контр.	Шлеина		06.2024						
Схема организации дорожного движения на период эксплуатации М1500							ИП Рядинский Е.А.		

№ докум. 29/03  
Листы в бете.  
Взамин №

СДЕК

Специальные условия на отправку



**Ведомость дорожных знаков на территории жилых домов**

№ п/п	Номер знака по ГОСТ	Наименование знака	Кол-во знаков	Примечание
<b>Предупреждающие знаки:</b>				
1	1.23	Дети	1	
<b>Запрещающие знаки:</b>				
2	3.27	Стоянка запрещена	6	
3	3.28	Остановка запрещена	11	
<b>Информационные знаки:</b>				
4	6.4	Парковка	11	
<b>Таблички:</b>				
5	8.2.3	Зона действия	1	
6	8.2.4	Зона действия	7	
7	8.17	Инвалиды	11	
8	8.24	Работает эвакуатор	16	
	<b>Итого:</b>		<b>64</b>	

Инв. № орг.	Подпись и дата	Взам. инв. №	04.2024-РЯБ-ОДД						Стадия	Лист	Листов
			Изм.	Кол.уч	Лист	№ док	Подпись	Дата	Р	5	
			ГИП	Головань		06.2024	Ведомость установки дорожных знаков	ИП Рядинский Е.А.			
			Разработал	Рядинский		06.2024					