

Утверждено
 от 15.08.2024 № 4928



Схема размещения гаражей, являющихся некапитальными сооружениями,


стоянок технических или других средств передвижения инвалидов вблизи их места жительства

Местоположение/кадастровый №: Московская область, Одинцовский г.о., г. Голицыно, Б-р Генерала Ремезова, кадастровый номер квартала 50:20:0071004

Площадь земельного участка: 12 кв.м.

Категория земель: -

Вид разрешенного использования: -

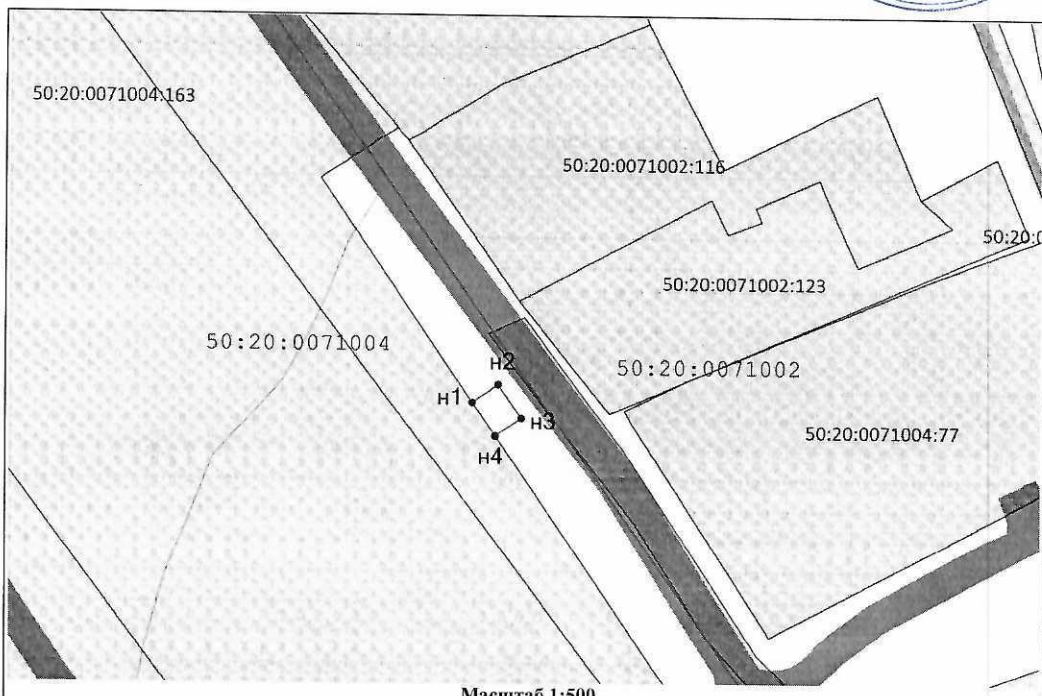

Масштаб 1:500

Условные обозначения:

- граница кадастрового квартала
- существующая часть границы, имеющиеся в ЕГРН сведения о которой достаточны для определения её на местности
- вновь образованная часть границы, сведения о которой достаточны для определения ее местоположения
- 50:20:0010516 - кадастровый номер квартала
- :321 - кадастровый номер земельного участка по сведениям ЕГРН
- :3У1 - обозначение образуемого земельного участка
- - характерная точка контура здания, сведения о которой позволяют однозначно определить ее положение на местности
- n3 - обозначение вновь образованной характерной точки границы, сведения о которой позволяют однозначно определить ее положение на местности
- Земли общего пользования

Описание границ смежных землепользователей
 от n1 до n4 - неразграниченная гос. собственность
 от n4 до n1 - 50:20:0071004:164

Геоданные: МСК-50, зона 2

№ п/п	Имя точки	X, м	Y, м	Дирекцион. угол	S, м
1	n1	454 443,68	2 155 278,27	55° 28,9'	3,06
2	n2	454 445,41	2 155 280,79	145° 36,7'	4,00
3	n3	454 442,11	2 155 283,05	235° 28,9'	3,07
4	n4	454 440,37	2 155 280,52	325° 48,0'	4,00
1	n1	454 443,68	2 155 278,27		

Экспликация земель	
Кадастровый номер	Площадь, кв.м.
	12 кв.м.
- земли неразграниченной государственной собственности	

Заявитель _____
 (подпись, расшифровка подписи)