

**Утвержден**  
**Постановлением Администрации**  
**Одинцовского городского округа**  
**Московской области**  
**от 28.08.2024 г. № 5322**

**Общество с ограниченной ответственностью**  
**«СКЛАДОВКА - ФИЛИАЛ №11»**

---

**680017, Хабаровский край, г. Хабаровск, ул. Постышева, д. 22А, помещение IX, офис 14**  
**ОГРН 1232700010091, ИНН/КПП 2700013295 / 270001001**

**Проект организации дорожного движения**  
**на период эксплуатации здания индивидуального хранения**  
**личного имущества, расположенного по адресу:**  
**Московская область, Одинцовский городской округ,**  
**р.п. Новоивановское, ул. Амбулаторная, д.49а**  
**(кадастровый номер 50:20:0020409:641)**

**05/05-24-ПОДД**

**Генеральный директор:**

**Штоль Д. М.**

**2024 год**

## Содержание

Обозначение	Наименование	Примечание
05/05-24-ПОДД.С	Содержание	Стр. 2
05/05-24-ПОДД.ПЗ	Пояснительная записка	Стр. 3-4
05/05-24-ПОДД.ВР	Ведомость объемов работ	Стр. 5
05/05-24-ПОДД.ИН	Схема искусственной неровности	Стр. 6
05/05-24-ПОДД.РП	Расчет парковок	Стр. 7
05/05-24-ПОДД.ГЧ.1	Ситуационный план Б/М	Стр. 8
	Чертежи:	
05/05-24-ПОДД.ГЧ.2	Существующее положение. М 1:500	Стр. 9
05/05-24-ПОДД.ГЧ.3	Схема организации дорожного движения на период эксплуатации. М 1:500	Стр. 10
	Приложение:	

Согласовано

Взам.инв.№

Подп. и дата

Инв. № подл.

05/05-24-ПОДД.С

Здание индивидуального хранения личного имущества, расположенного по адресу: Московская область, Одинцовский г.о., р.п. Новоивановское, ул. Амбулаторная, д.49а (кадастровый номер 50:20:0020409:641)

Проект организации дорожного движения на период эксплуатации

Стадия	Лист	Листов
	1	1

Содержание

ООО  
«СКЛАДОВКА-ФИЛИАЛ №11»

## ПОЯСНИТЕЛЬНАЯ ЗАПИСКА

**Целью настоящей работы являлась разработка мероприятий по организации и безопасности дорожного движения на период эксплуатации здания индивидуального хранения личного имущества, расположенного по адресу: Московская область, Одинцовский г.о., р.п. Новоивановское, ул. Амбулаторная, д. 49а (кадастровый номер 50:20:0020409:641).**

**При выполнении работы решались следующие задачи:**

1. Изучение дорожных условий, транспортно-планировочных характеристик объекта, существующей организации движения на прилегающей к объекту улично-дорожной сети (УДС).
2. Определение интенсивности движения транспортных потоков на УДС, находящейся в непосредственной близости к объекту проектирования.
3. Анализ степени загрузки транспортом и определение необходимых мероприятий по обеспечению пропускной способности и безопасности движения на УДС в районе объекта.
4. Разработка проектной документации по организации дорожного движения.

Проектные разработки выполнены в границах строительной зоны, представленной заказчиком.

Для получения характеристик транспортных потоков, необходимых для разработки и оценки проектных решений, было проведено соответствующее обследование.

Подъезд автотранспорта к зданию индивидуального хранения личного имущества будет осуществляться с ул. Амбулаторная и дублера Можайского шоссе согласно схеме ПОДД №10.

На период эксплуатации здания индивидуального хранения личного имущества обеспечить проезд автотранспорта со стороны ул. Амбулаторная шириной не менее 7,0м согласно схеме ПОДД №10.

Для посетителей с фасадной стороны здания расположена открытая автостоянка на 11 м/м. На внутривортовой территории для сотрудников расположена открытая автостоянка на 5 м/м.

Для исключения дорожно-транспортных происшествий, вызванных превышением скоростного режима, необходимо устройство искусственной неровности (ИН) для принудительного снижения скорости согласно схеме ПОДД №10. На

05/05-24-ПОДД.ПЗ

Изм.	Кол.уч.	Лист	№док	Подпись	Дата		Стадия	Лист	Листов
						Пояснительная записка		1	2
							ООО «СКЛАДОВКА-ФИЛИАЛ №11»		

Согласовано

Взам.инв.№

Подп. и дата


Инв. № подл.

поверхность асфальта около ИН в обязательном порядке нанести дорожную разметку 1.25. Уровень освещенности проезжей части в районе установки искусственных неровностей (ИН) должен быть не менее 10 люкс.

Проектирование и устройство ИН выполнить в соответствии с ГОСТ Р 52605-2006 «Технические средства организации дорожного движения. Искусственные неровности. Общие технические требования. Правила применения».

Дорожные знаки должны соответствовать требованиям ГОСТ Р 52290-2004 и применяться в соответствии с ГОСТ Р 52289-2019 «Технические средства организации дорожного движения. Правила применения дорожных знаков, разметки, светофоров, дорожных ограждений и направляющих устройств», дорожная разметка – ГОСТ Р 51256-2018 «Разметка дорожная. Типы и основные параметры. Общие технические требования».

В плане дорожные знаки размещать от края проезжей части до ближайшего к ней края знака на расстоянии не менее 0,5 м. Элементы опоры не должны выступать за боковые края знака более чем на 20 см.

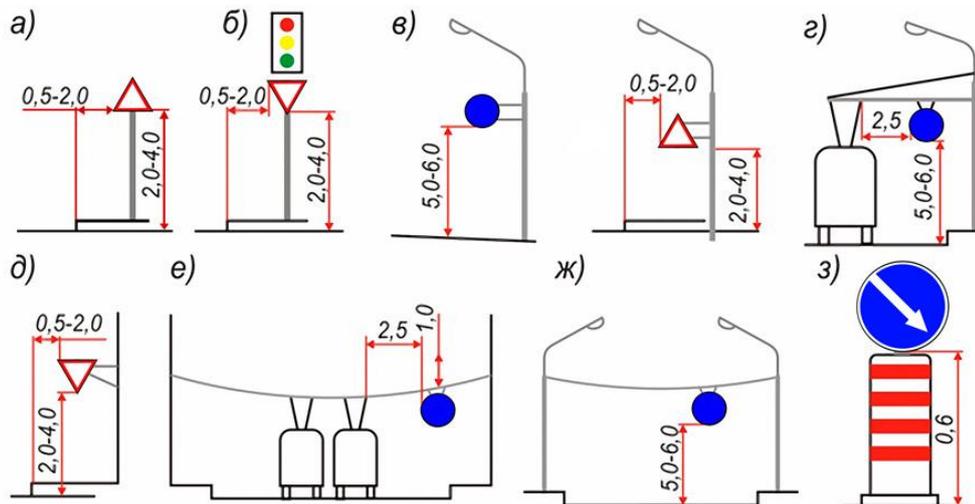


Инв. № подл.	Подп. и дата	Взам. инв. №					05/05-24-ПОДД.ПЗ	Лист
			Изм.	Колуч	Лист	№док		Подпись

## ВЕДОМОСТЬ ДОРОЖНЫХ ЗНАКОВ

№ п/п	НАИМЕНОВАНИЕ ДОРОЖНОГО ЗНАКА	ВИД	ИНДЕКС ПО ГОСТ Р 52289-2019	КОЛ-ВО, шт.
1	Остановка запрещена		3.27	5
2	Парковка (парковочное место)		6.4	1
3	Зона действия		8.2.3	2
4	Способ постановки т/с на стоянку		8.6.4	1
5	Работает эвакуатор		8.24	5

## ВЕДОМОСТЬ ДОРОЖНОЙ РАЗМЕТКИ

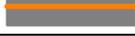№ п/п	НАИМЕНОВАНИЕ ДОРОЖНОЙ РАЗМЕТКИ	ВИД	НОМЕР РАЗМЕТКИ ГОСТ Р 51256-2018	КОЛ-ВО
1	Сплошная одиночная линия шириной 10см (цвет белый)		1.1	154,0 п.м. (15,4м <sup>2</sup> )
2	Сплошная одиночная линия шириной 10см (цвет белый)		1.2	37,0 п.м. (3,7м <sup>2</sup> )
3	Сплошная одиночная линия шириной 10см (цвет желтый)		1.4	101,0 п.м. (10,1м <sup>2</sup> )
4	Прерывистая одиночная линия шириной 10см (цвет белый)		1.7	116,0 п.м. (5,8м <sup>2</sup> )
5	Накл. паралл. полосы ширина 40см, угол 45°, расстояние между полосами 120см (цвет белый)		1.16.1	46,0м <sup>2</sup> (18,4м <sup>2</sup> )
6	Полоса из квадратов в шахматном порядке размер стор. квадрата 40см (цвет белый)		1.25	30,4 п.м. (12,2м <sup>2</sup> )

ВЕДОМОСТЬ ТЕХНИЧЕСКИХ СРЕДСТВ  
ОРГАНИЗАЦИИ ДОРОЖНОГО ДВИЖЕНИЯ


1	Дорожные разделительные столбики высотой 0,75м		.....	76шт.
2	Искусственная неровность сборно-разборной конструкции шириной 0,7м		.....	15,2 п.м.
3	Буфер дорожный желтого цвета шириной 1200мм, высотой 1300мм		.....	2шт.
4	Ограничивающее пешеходное ограждение перильное высотой 0,8м - 1,0м		.....	6,5 п.м.

05/05-24-ПОДД.ВР



Здание индивидуального хранения личного имущества, расположенного по адресу: Московская область, Одинцовский г.о., р.п. Новоивановское, ул. Амбулаторная, д.49а (кадастровый номер 50:20:0020409:641)

Изм.	Нуч.	Лист	Ндок.	Подпись	Дата	Стадия	Лист	Листов
						Проект организации дорожного движения на период эксплуатации	1	1
						Ведомость объемов работ	ООО "СКЛАДОВКА-ФИЛИАЛ №11"	

# Искусственная неровность (ИН) сборно-разборной конструкции ГОСТ Р 52605-2006 "Технические средства организации дорожного движения. Искусственные неровности"

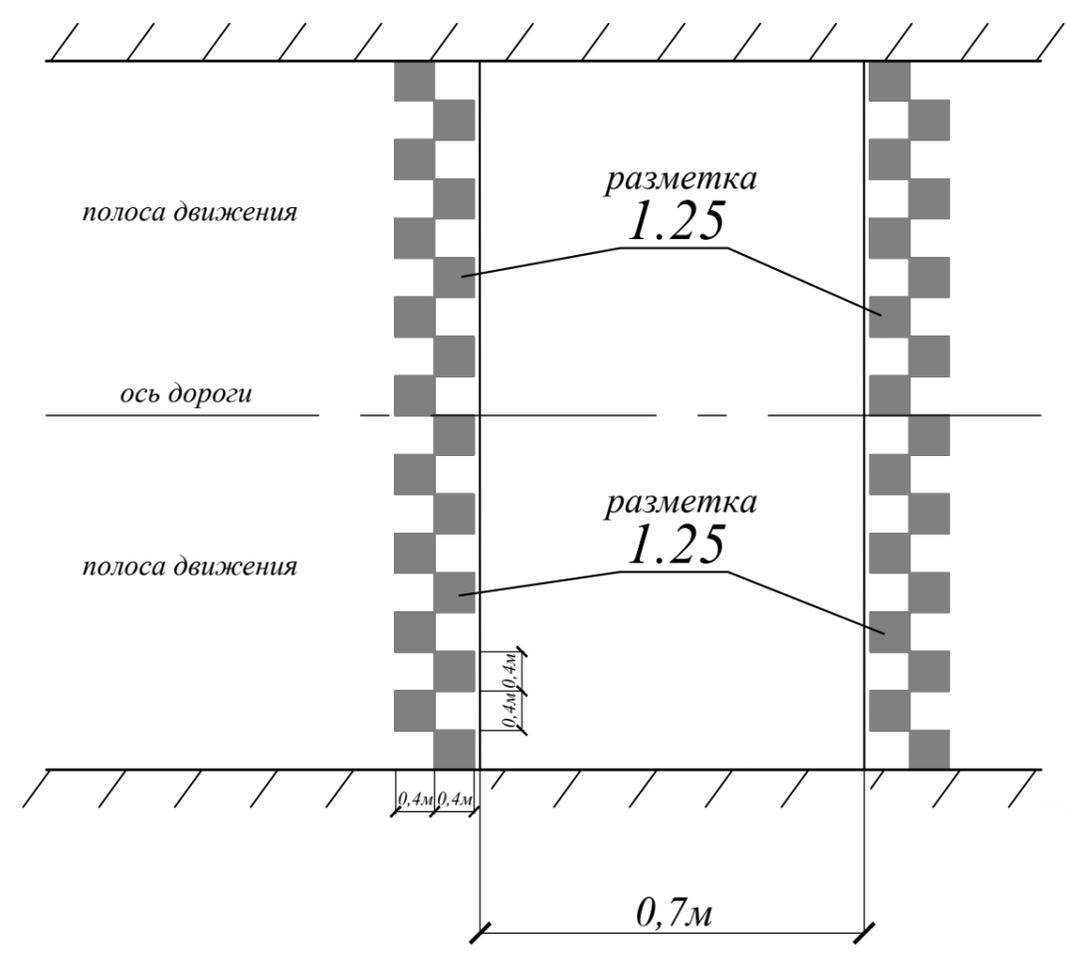

## Конструкция сборно-разборной ИН

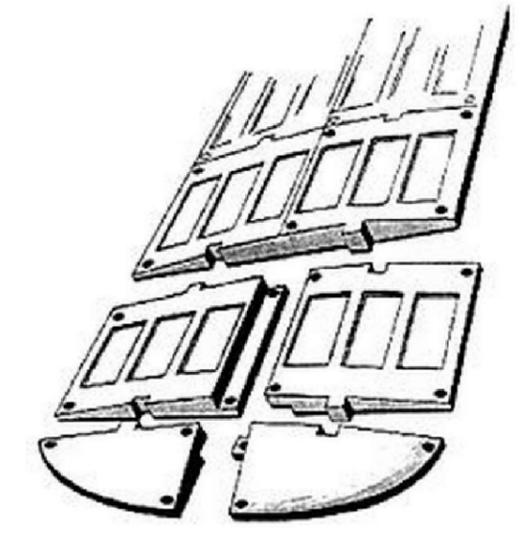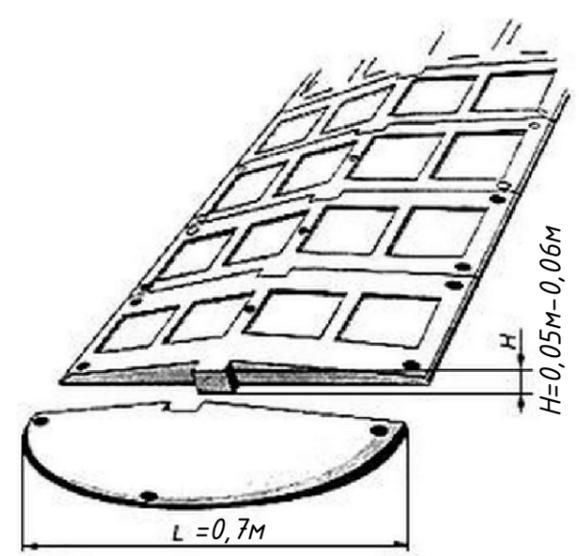

а - ИН из одной части основного и краевого элементов

б - ИН из двух частей основного и краевого элементов

Длина ИН должна быть не менее ширины проезжей части.  
 Допустимое отклонение - не более 0,2м с каждой стороны дороги.

Сборно-разборная конструкция ИН может состоять из ряда однотипных геометрически совместимых основных и краевых элементов. Основной и краевой элементы могут состоять из одной (рисунок а) или двух частей (рисунок б), которые геометрически совместимы друг с другом и имеют отверстия для крепления к покрытию дороги. В конструкции должна быть предусмотрена возможность монтажа и демонтажа на покрытии дороги, а также замены отдельных ее элементов и частей с использованием специального инструмента. ИН должна иметь поверхность, обеспечивающую коэффициент сцепления в соответствии с требованиями ГОСТ Р 50597. Для обеспечения видимости в темное время суток на поверхность ИН должны быть нанесены световозвращающие элементы, ориентированные по направлению движения транспортных средств. Площадь световозвращающих элементов должна быть не менее 15% общей площади ИН. Световозвращающие элементы выполняют из полимерных лент или иных материалов в соответствии с ГОСТ Р 51256.

ИН устраивают на дорогах с асфальтобетонными и цементобетонными покрытиями на участках с искусственным освещением.  
 ИН устраивают на участках дорог с максимальным приближением к имеющимся мачтам искусственного освещения, а в необходимых случаях и с установкой около ИН новых опор наружного освещения. Уровень освещенности проезжей части на таких участках должен быть не менее 10 лк.

						<b>05/05-24-ПОДД.ИН</b>		
						Здание индивидуального хранения личного имущества, расположенного по адресу: Московская область, Одинцовский г.о., р.п. Новоивановское, ул. Амбулаторная, д.49а (кадастровый номер 50:20:0020409:641)		
Изм.	Нуч.	Лист	Ндок.	Подпись	Дата			
Разработал	Чувилев					Проект организации дорожного движения на период эксплуатации		Стадия Лист Листов 1 1
						Схема искусственной неровности Масштаб: Б/н		ООО "СКЛАДОВКА-ФИЛИАЛ №11"


Нормы расчета стоянок автомобилей необходимо принимать в соответствии СП 42.13330.2016.  
 "Градостроительство. Планировка и застройка городских и сельских поселений." (Приложение Ж)

Здания и сооружения	Норматив	Численность сотрудников	Расчетное кол-во м/м	По проекту м/м
Коммунально-складской объект	1 м/м на 6-8 чел., работающие в двух смежных сменах	9 чел.	2	5

Итого: требуется 2 м/м, по проекту - 5 м/м на внутривортовой территории.  
 Для посетителей с фасадной стороны здания расположена автостоянка на 11 м/м.


						<b>05/05-24-ПОДД.РП</b>				
						Здание индивидуального хранения личного имущества, расположенного по адресу: Московская область, Одинцовский г.о., р.п. Новоивановское, ул. Амбулаторная, д.49а (кадастровый номер 50:20:0020409:641)				
Изм.	Нуч.	Лист	Ндок.	Подпись	Дата					
						Проект организации дорожного движения на период эксплуатации		Стадия	Лист	Листов
Разработал	Чувилев							1	1	
						Расчет парковок		ООО "СКЛАДОВКА-ФИЛИАЛ №11"		


# Здание индивидуального хранения личного имущества

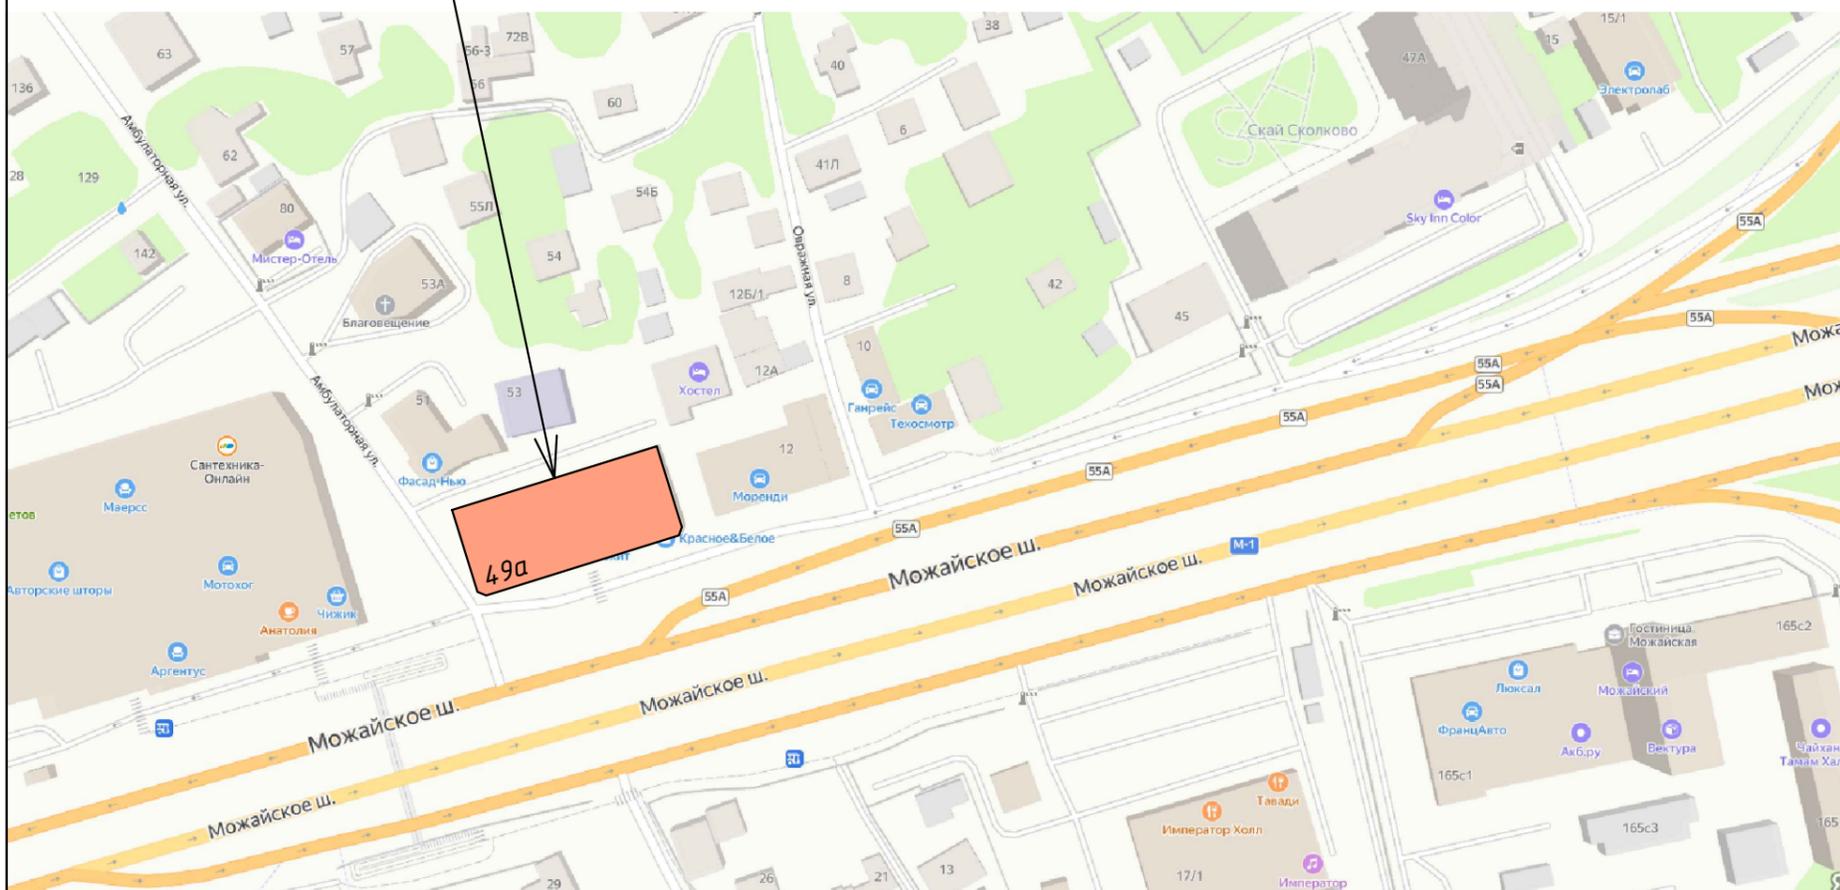


						<b>05/05-24-ПОДД.ГЧ.1</b>			
						<i>Здание индивидуального хранения личного имущества, расположенного по адресу: Московская область, Одинцовский г.о., р.п. Новоивановское, ул. Амбулаторная, д.49а (кадастровый номер 50:20:0020409:641)</i>			
<b>Изм.</b>	<b>Нуч.</b>	<b>Лист</b>	<b>Ндок.</b>	<b>Подпись</b>	<b>Дата</b>				
Разработал	Чувилов					Проект организации дорожного движения на период эксплуатации	Стадия	Лист	Листов
								1	1
						Ситуационный план Масштаб: Б/м	ООО "СКЛАДОВКА-ФИЛИАЛ №11"		

- УСЛОВНЫЕ ОБОЗНАЧЕНИЯ:**
- реконструируемое здание
  - граница проезжей части дороги
  - ограждение металлическое/забор
  - мачта уличного освещения
  - столб
  - существующая дорожная разметка
  - направление движения а/м
  - существующие дорожные столбики
  - существующая искусств. неровность сборно-разборной конструкции
  - существующие дорожные знаки

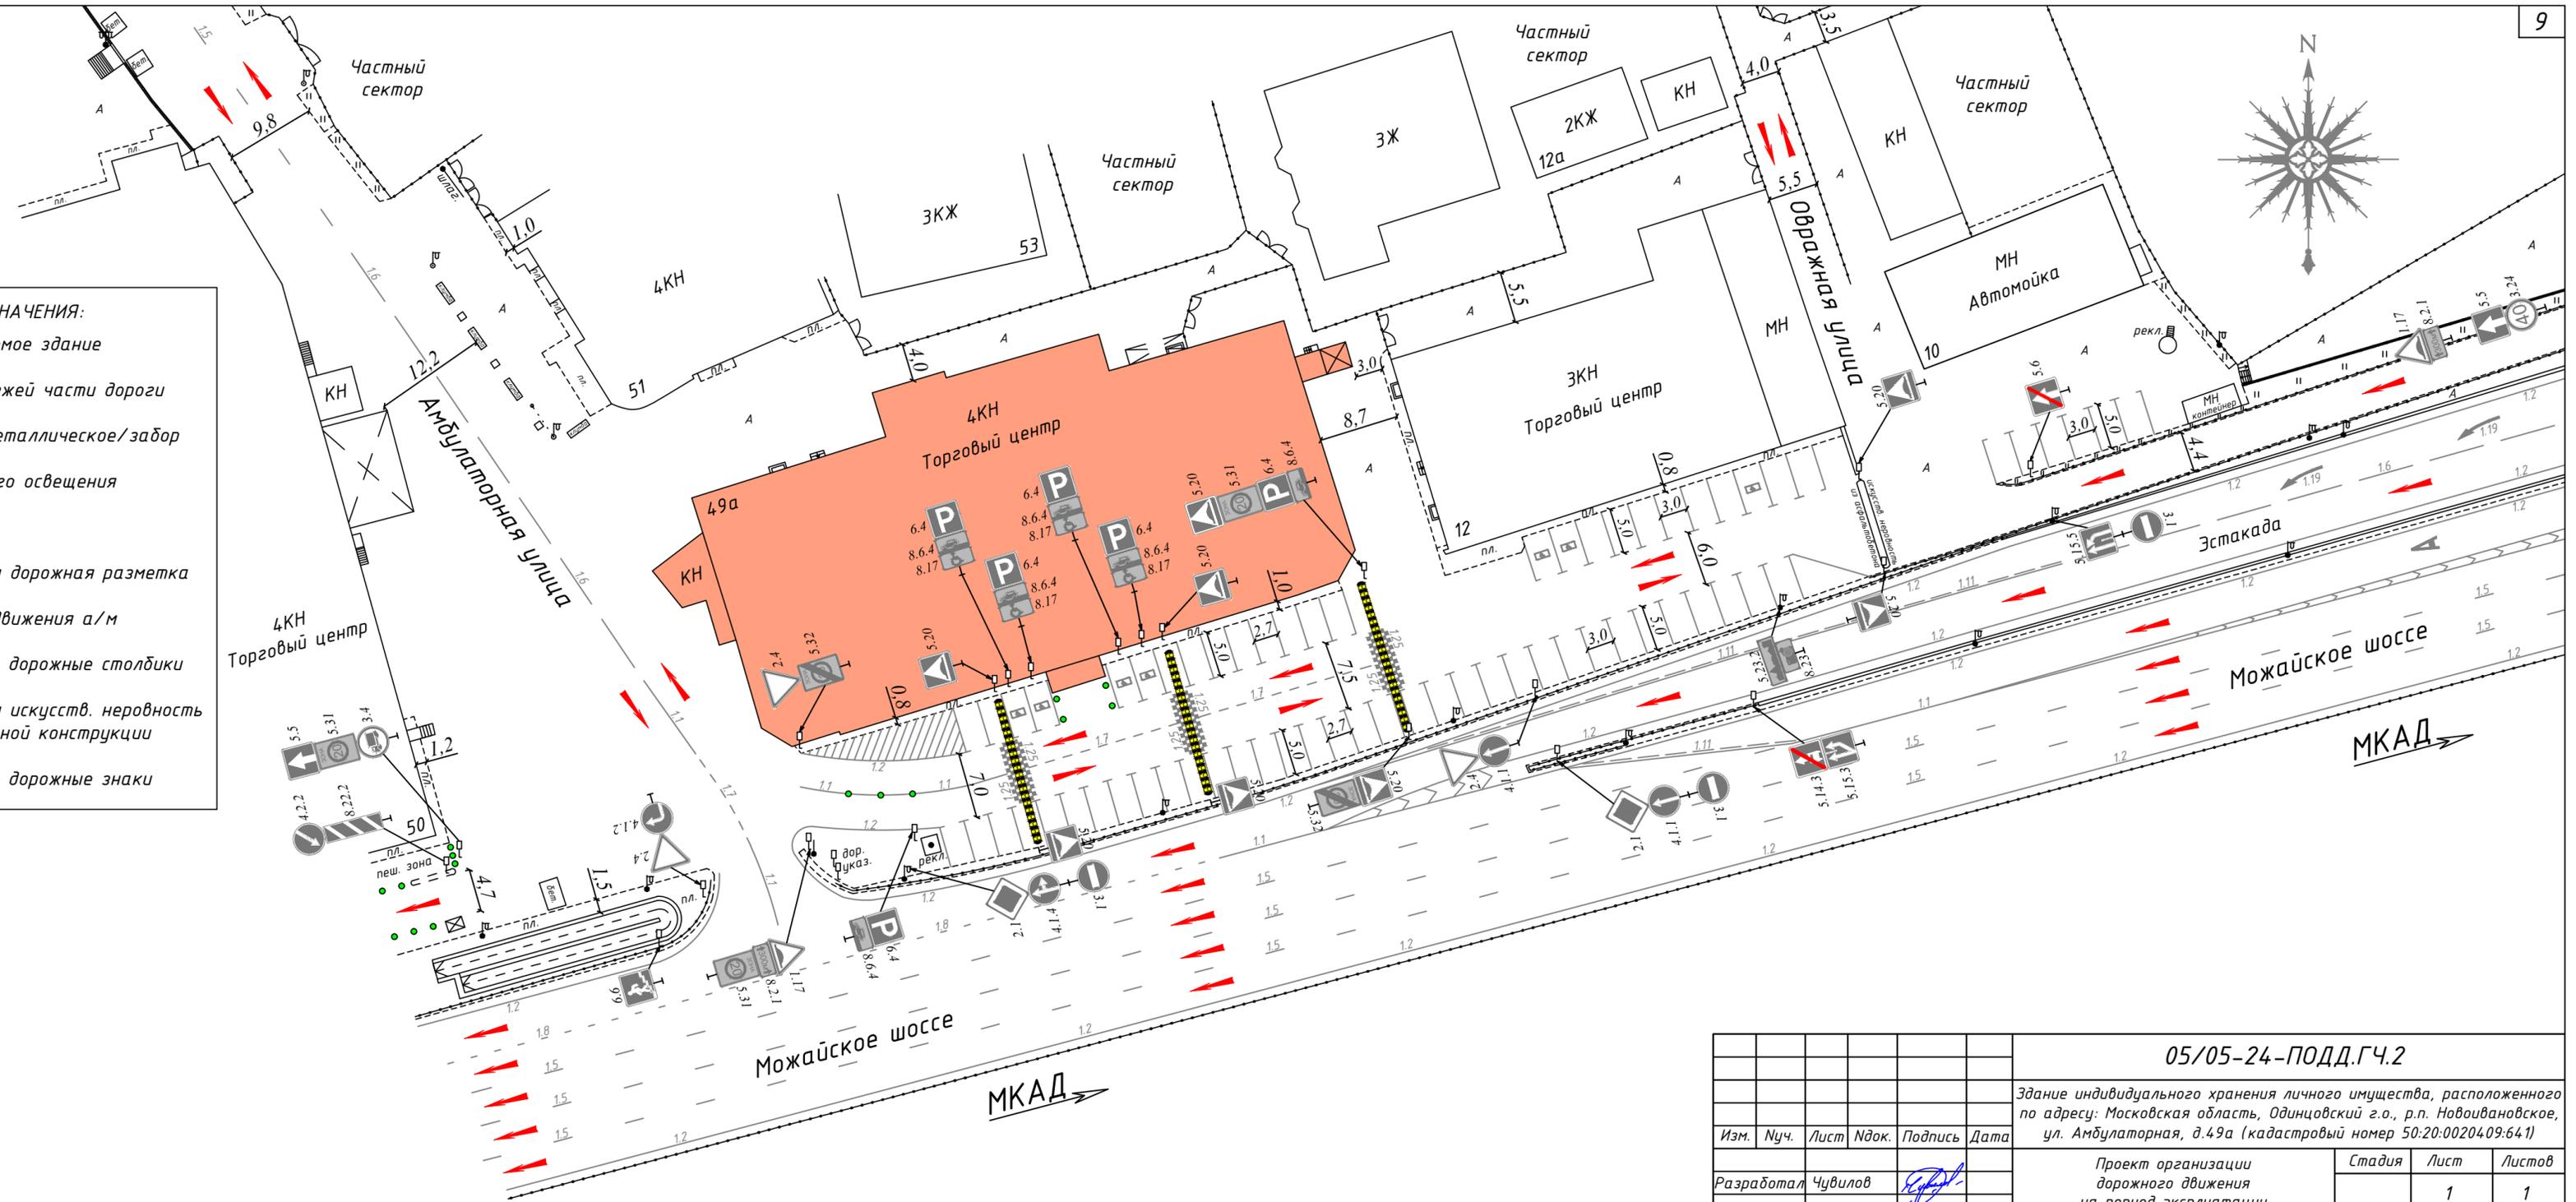

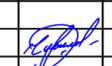					<b>05/05-24-ПОДД.ГЧ.2</b>				
					Здание индивидуального хранения личного имущества, расположенного по адресу: Московская область, Одинцовский г.о., р.п. Нововиновское, ул. Амбулаторная, д.49а (кадастровый номер 50:20:0020409:64.1)				
Изм.	Нуч.	Лист	Идок.	Подпись	Дата				
Разработал Чувилев						Проект организации дорожного движения на период эксплуатации	Стадия	Лист	Листов
							1	1	
					Существующее положение Масштаб: 1:500		ООО "СКЛАДОВКА-ФИЛИАЛ №11"		

- УСЛОВНЫЕ ОБОЗНАЧЕНИЯ:**
- реконструируемое здание
  - граница проезжей части дороги
  - существ. ограждение металл./забор
  - проект. ограничивающее пешеходное ограждение перильное высотой 0,8-1,0м
  - мачта уличного освещения
  - столб
  - существующая дорожная разметка
  - проектируемая дорожная разметка
  - проект. отмостка здания/тротуар
  - направление движения а/м
  - существующие дорожные столбики
  - проектируемые дорожные столбики
  - места для погрузки-разгрузки грузовых автомобилей
  - цепной барьер парковочный
  - проектируемая искусств. неровность сборно-разборной конструкции
  - буфер дорожный желтого цвета шириной 1200мм, высотой 1300мм
  - существующие дорожные знаки
  - перенесенные существующие дорожные знаки
  - проектируемые дорожные знаки

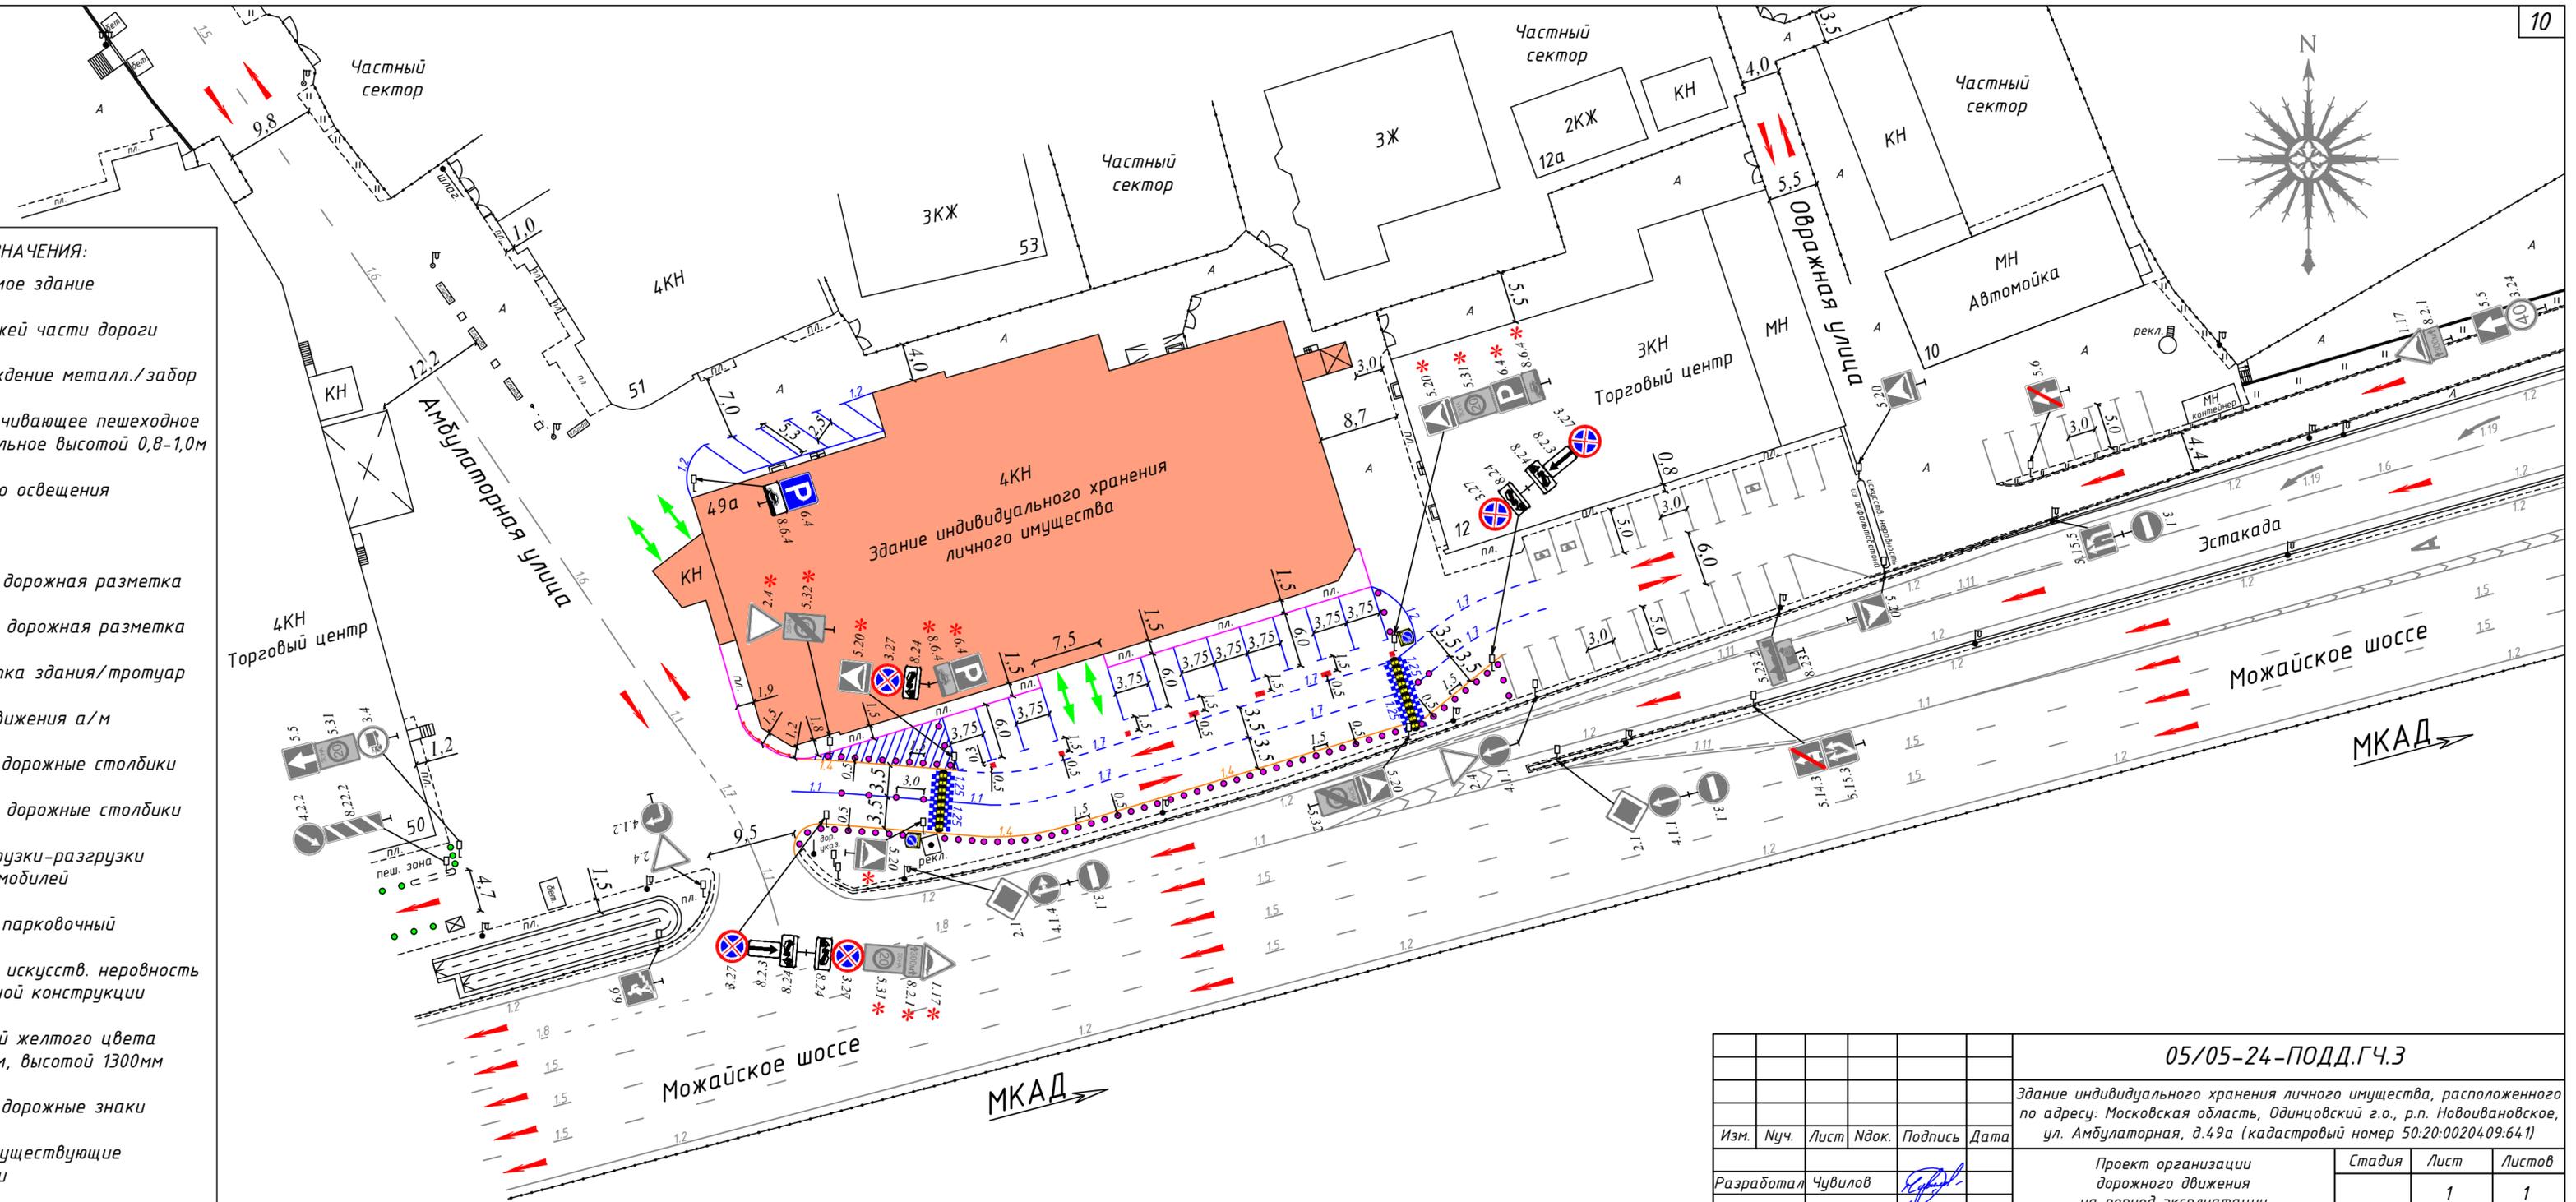

					<b>05/05-24-ПОДД.ГЧ.3</b>			
					Здание индивидуального хранения личного имущества, расположенное по адресу: Московская область, Одинцовский г.о., р.п. Нововиновское, ул. Амбулаторная, д.49а (кадастровый номер 50:20:0020409:64.1)			
Изм.	Нуч.	Лист	Подк.	Подпись	Дата	Стадия	Лист	Листов
				<i>Чувилев</i>		Проект организации дорожного движения на период эксплуатации	1	1
Разработал					Схема ОДД на период эксплуатации Масштаб: 1:500		ООО "СКЛАДОВКА-ФИЛИАЛ №11"	